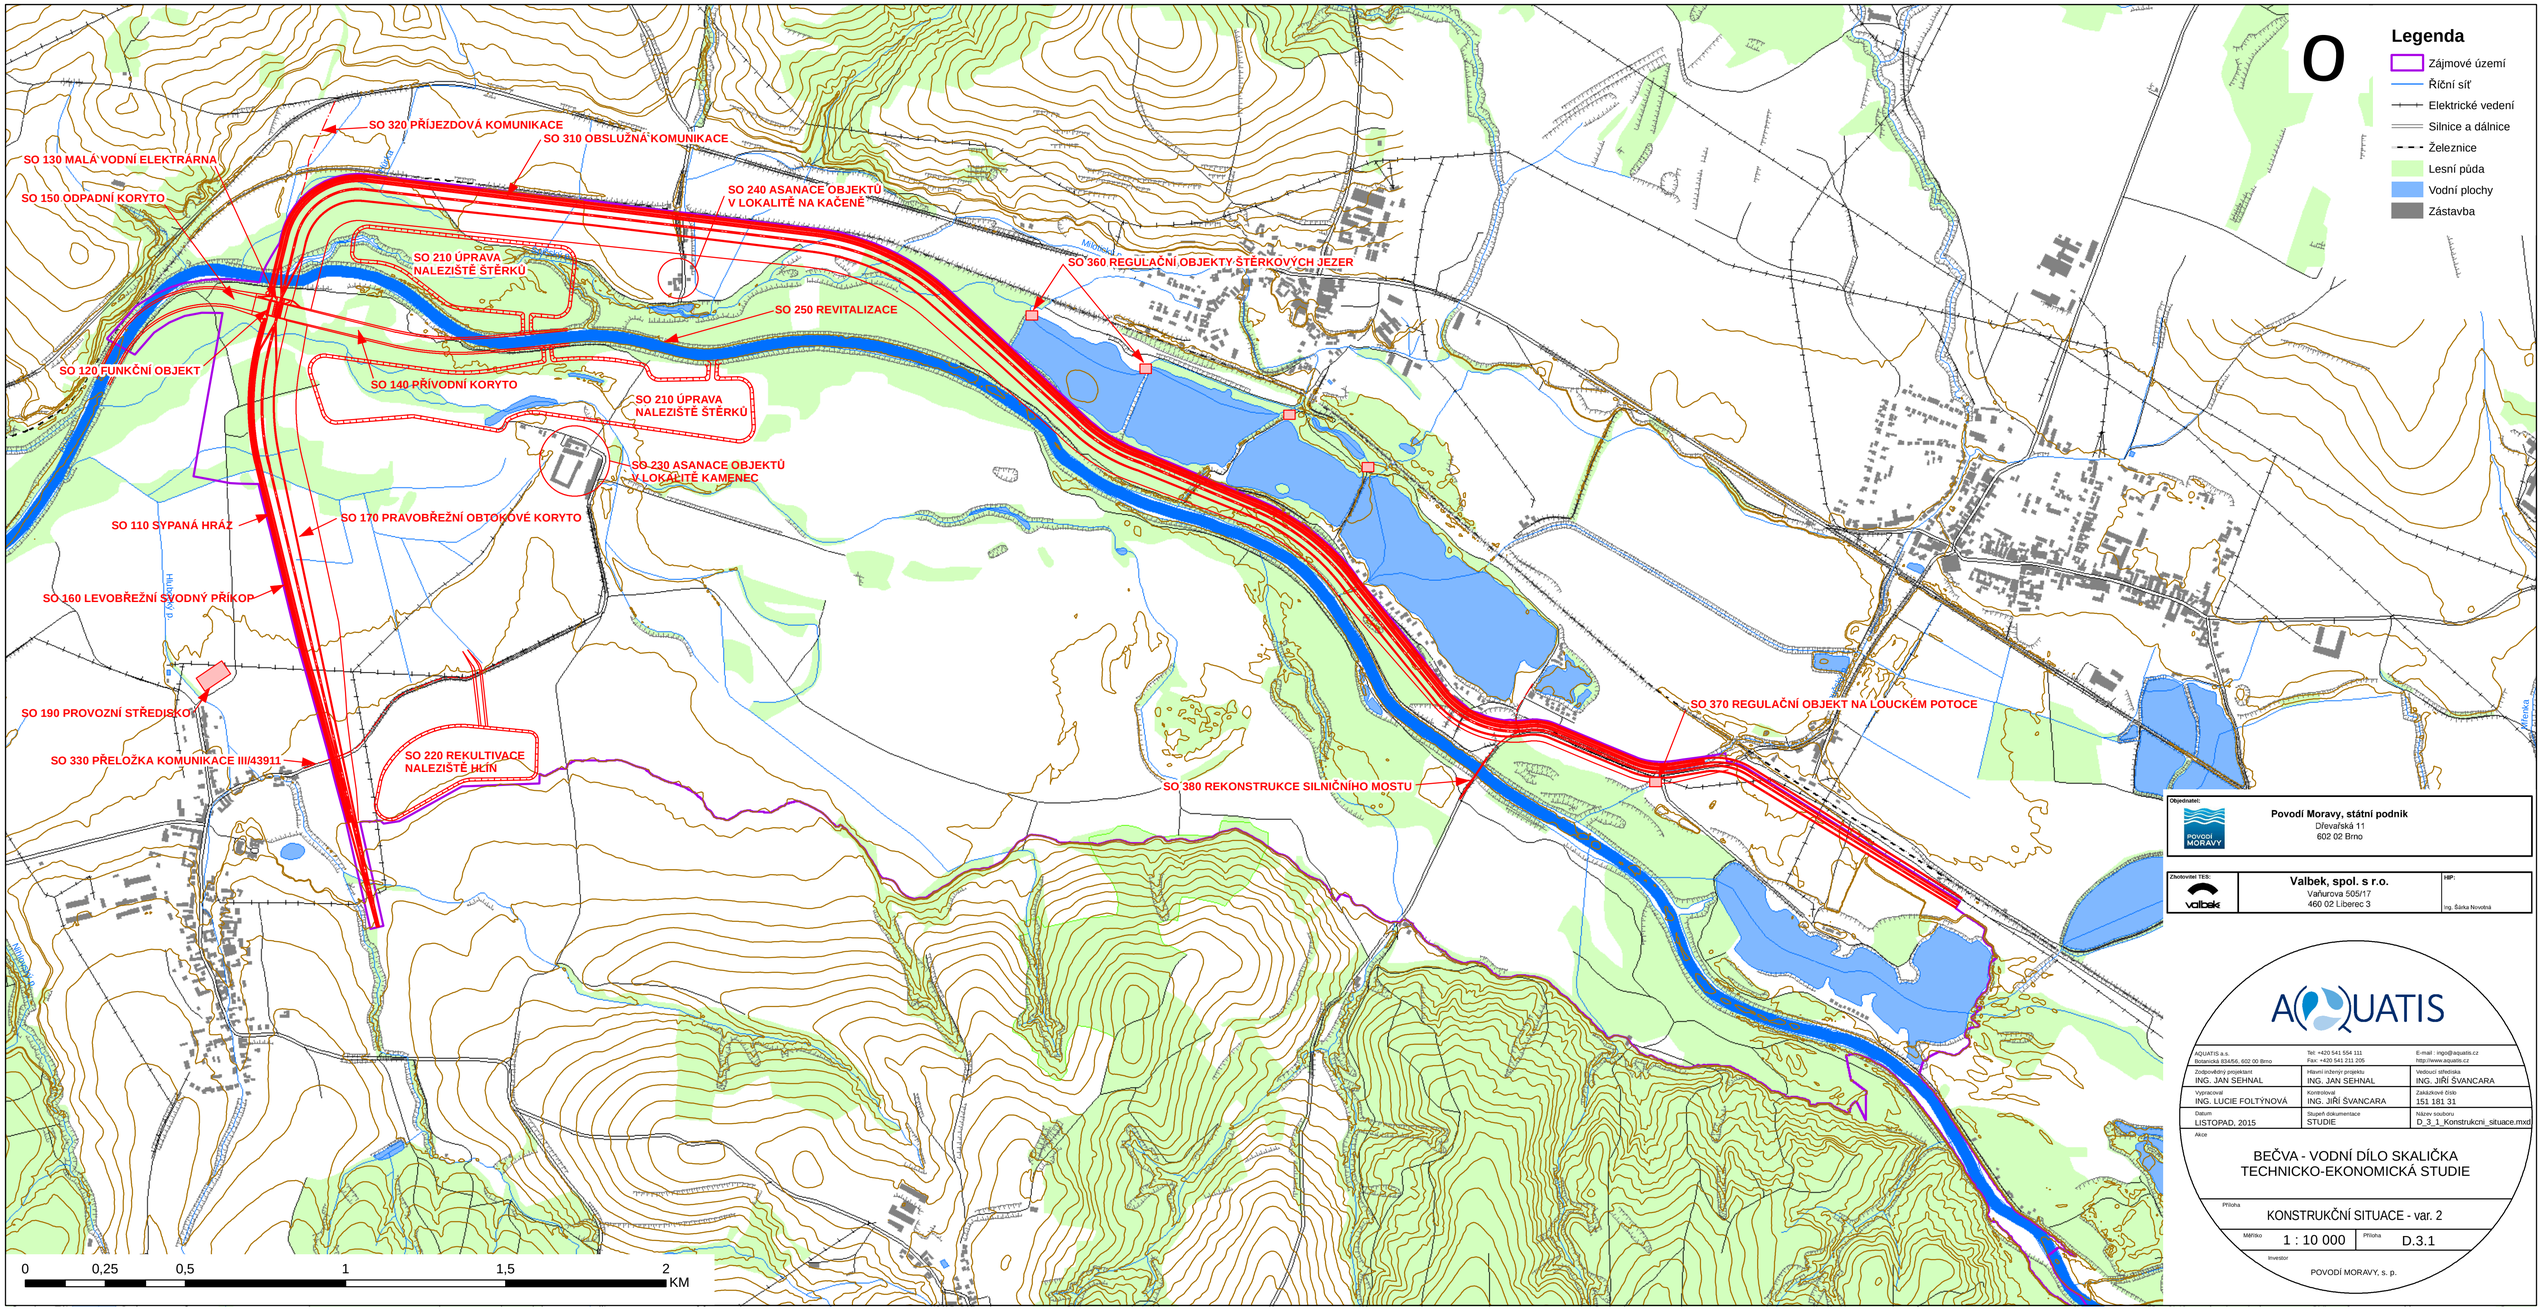
SO 130 MALÁ VODNÍ ELEKTRÁRNA
SO 150 ODPADNÍ KORYTO
SO 320 PŘÍJEZDOVÁ KOMUNIKACE
SO 310 OBSLUŽNÁ KOMUNIKACE
SO 240 ASANACE OBJEKTŮ V LOKALITĚ NA KAČENĚ
SO 210 ÚPRAVA NALEZIŠTĚ ŠTĚRKŮ
SO 360 REGULAČNÍ OBJEKTY ŠTĚRKOVÝCH JEZER
SO 250 REVITALIZACE
SO 120 FUNKČNÍ OBJEKT
SO 140 PŘÍVODNÍ KORYTO
SO 210 ÚPRAVA NALEZIŠTĚ ŠTĚRKŮ
SO 230 ASANACE OBJEKTŮ V LOKALITĚ KAMENEC
SO 110 SYPANÁ HRÁZ
SO 170 PRAVOBŘEŽNÍ OBTOKOVÉ KORYTO
SO 160 LEVOBŘEŽNÍ SVODNÝ PŘÍKOP
SO 190 PROVOZNÍ STŘEDISKO
SO 330 PŘELOŽKA KOMUNIKACE III/43911
SO 220 REKULTIVACE NALEZIŠTĚ HLÍN
SO 370 REGULAČNÍ OBJEKT NA LOUCKÉM POTOCE
SO 380 REKONSTRUKCE SILNIČNÍHO MOSTU
Hluboký p.
Mlýnský p.
Mlýnská
Mlýnská
Mlýnská