


SCHEMA NÁPOJENÍ OTOPNÝCH TĚLES DĚLY BEZ MĚŘITKA ! VÝŠKY 1:50

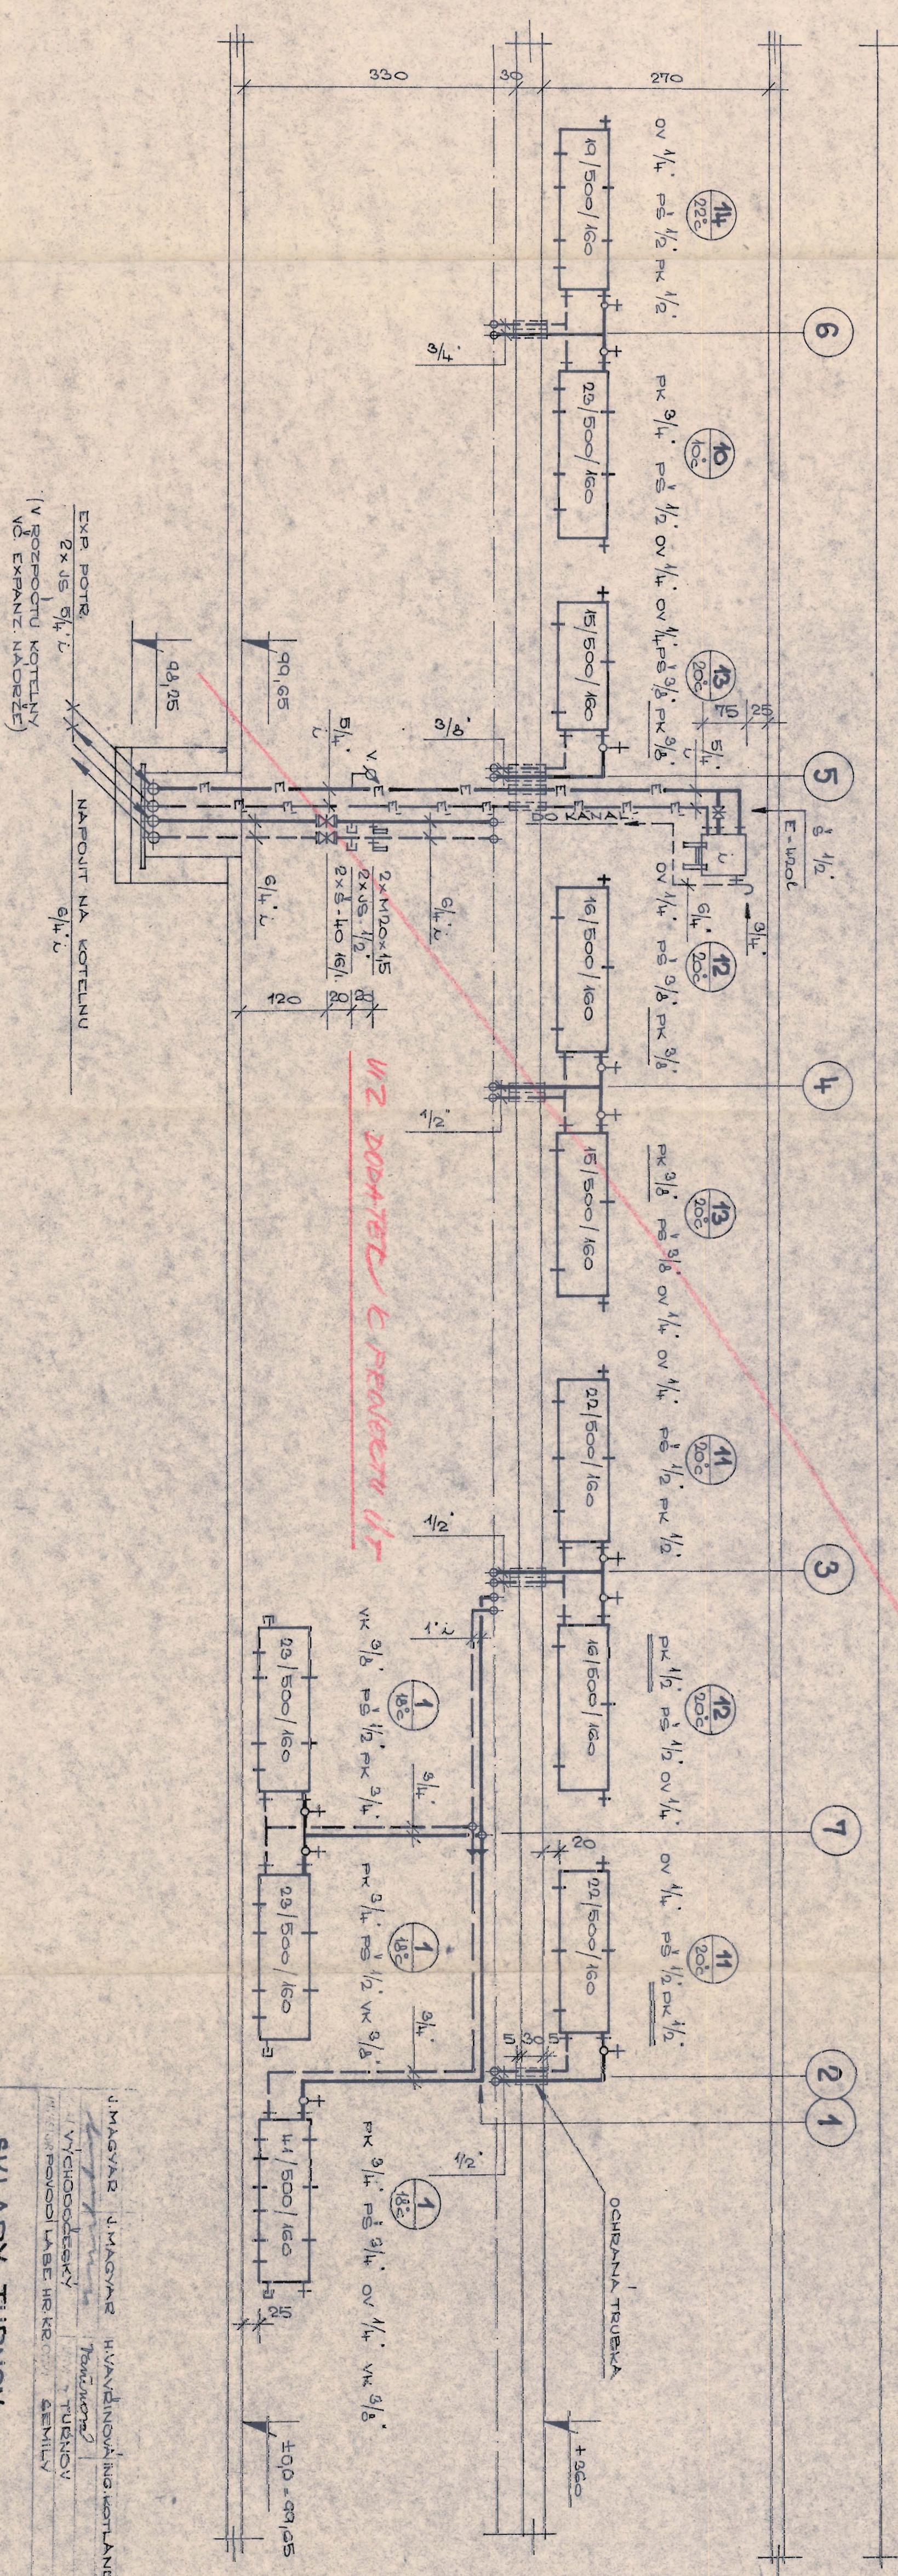

J.MAGYAR J.MAGYAR HAVARIKOVÁ KOTLAND
 VÝCHOVODSKÝ TUBNOV
 MĚŘENÍ LÁBE HRKOVY GEMILY
 SKLADY TUBNOV
 USTŘEDNÍ VYTÁPĚNÍ
 SCHEMA NÁPOJ. OTOPN. TĚLES
 DĚL. -
 VÝŠ. 1:50
 1.52-9
 05.05.10
 177
 J.P.
 05.05.10

PŘÍLOHA
 HAVARIKOVÁ KOTLAND
 VÝCHOVODSKÝ TUBNOV
 MĚŘENÍ LÁBE HRKOVY GEMILY
 SKLADY TUBNOV
 USTŘEDNÍ VYTÁPĚNÍ
 SCHEMA NÁPOJ. OTOPN. TĚLES
 DĚL. -
 VÝŠ. 1:50
 1.52-9
 05.05.10
 177
 J.P.
 05.05.10