


VYTYČOVACÍ VÝKRES 1:500



VYTYČOVACÍ BODY					
ČÍSLO BODU	Position X	Position Y	ČÍSLO BODU	Position X	Position Y
100	-519400.02	-1140196.30	151	-519208.42	-1140546.38
101	-519397.32	-1140195.05	152	-519205.68	-1140542.20
102	-519394.19	-1140196.49	153	-519206.77	-1140546.25
103	-519392.29	-1140195.56	154	-519199.20	-1140560.73
104	-519398.08	-1140198.75	155	-519193.21	-1140565.05
105	-519397.08	-1140197.51	156	-519191.92	-1140569.63
106	-519389.63	-1140195.51	157	-519190.63	-1140574.21
107	-519397.03	-1140200.79	158	-519188.64	-1140578.53
108	-519396.16	-1140203.79	159	-519192.57	-1140581.75
109	-519393.69	-1140202.48	160	-519134.98	-1140680.21
110	-519392.99	-1140202.08	161	-519133.67	-1140679.48
111	-519389.63	-1140202.04	162	-519132.36	-1140678.75
112	-519388.34	-1140198.00	163	-519130.90	-1140694.48
113	-519384.05	-1140223.77	164	-519129.39	-1140692.25
114	-519382.28	-1140222.85	165	-519129.51	-1140690.22
115	-519380.94	-1140222.17	166	-519128.19	-1140689.52
116	-519379.61	-1140221.48	167	-519126.86	-1140688.81
117	-519379.50	-1140224.94	168	-519126.74	-1140695.42
118	-519381.13	-1140229.35	169	-519168.40	-1140621.72
119	-519379.36	-1140228.42	170	-519124.85	-1140695.79
120	-519378.84	-1140227.71	171	-519123.67	-1140704.40
121	-519376.71	-1140227.01	172	-519122.49	-1140709.01
122	-519355.42	-1140273.43	173	-519120.66	-1140713.37
123	-519356.91	-1140278.09	174	-519115.75	-1140722.49
124	-519354.52	-1140276.82	175	-519113.21	-1140726.45
125	-519353.53	-1140277.79	176	-519110.05	-1140730.08
126	-519352.35	-1140282.40	177	-519106.89	-1140733.56
127	-519351.17	-1140287.01	178	-519104.43	-1140737.38
128	-519349.63	-1140290.69	179	-519050.75	-1140838.31
129	-519344.45	-1140308.44	180	-519048.95	-1140838.49
130	-519341.53	-1140304.40	181	-519047.63	-1140837.78
131	-519338.82	-1140307.92	182	-519050.39	-1140841.75
132	-519335.61	-1140311.51	183	-519052.00	-1140844.82
133	-519337.99	-1140314.25	184	-519049.15	-1140847.78
134	-519335.32	-1140312.93	185	-519045.81	-1140847.56
135	-519333.06	-1140315.48	186	-519043.60	-1140846.20
136	-519251.78	-1140461.92	187	-519042.48	-1140845.21
137	-519250.01	-1140462.63	188	-519042.87	-1140849.16
138	-519248.37	-1140464.57	189	-519037.46	-1140853.69
139	-519249.24	-1140466.71	190	-519036.59	-1140852.46
140	-519247.59	-1140468.83	191	-519035.73	-1140851.23
141	-519217.00	-1140537.97	192	-519030.25	-1140852.84
142	-519215.24	-1140537.03	193	-519147.74	-1140851.37
143	-519213.91	-1140536.32	194	-519145.70	-1140853.51
144	-519212.59	-1140535.62	195	-519142.89	-1140854.42
145	-519211.36	-1140537.91	196	-519149.65	-1140856.65
146	-519209.48	-1140539.38	197	-519151.42	-1140860.10
147	-519207.27	-1140539.10	198	-519149.38	-1140863.95
148	-519211.28	-1140541.37	199	-519145.46	-1140864.18
149	-519211.47	-1140548.09	200	-519142.56	-1140866.72
150	-519209.73	-1140547.11	201	-519139.91	-1140865.32
			202	-519140.67	-1140862.95
			203	-519140.06	-1140859.74

SOUŘADICOVÝ SYSTÉM: IJIS  
VÝŠKOVÝ SYSTÉM: belt p.v.

VYPRACOVAL: ZODP.PROJEKT: KRESLIL: Ing. Karel Kuchař Ing. Karel Kuchař Ing. Karel Kuchař	VED.PROJEKCE: Ing. Karel Kuchař	NELL PROJEKT s.r.o. Plesnivice 6550 760 05 Zlín	
KRAJ: OLOMOUCKÝ KAT.Ú. : ŽÁKOVICE	FORMÁT: 9x44	DATUM: 7/2010	
STAVEBNÍK: Ministerstvo zemědělství a PÚ Píseň	STUPEŇ: DOKUMENTACE PRO STAVBU PROJEKTU	ZAKÁZK. ČÍSLO: 15/2010	
AKCE: Výstavba vedlejší polní cesty Pv 22	MĚŘÍTKO: 1:500	ČÍSLO VÝKRESU: C.9.	
OBSAH: VYTYČOVACÍ VÝKRES			