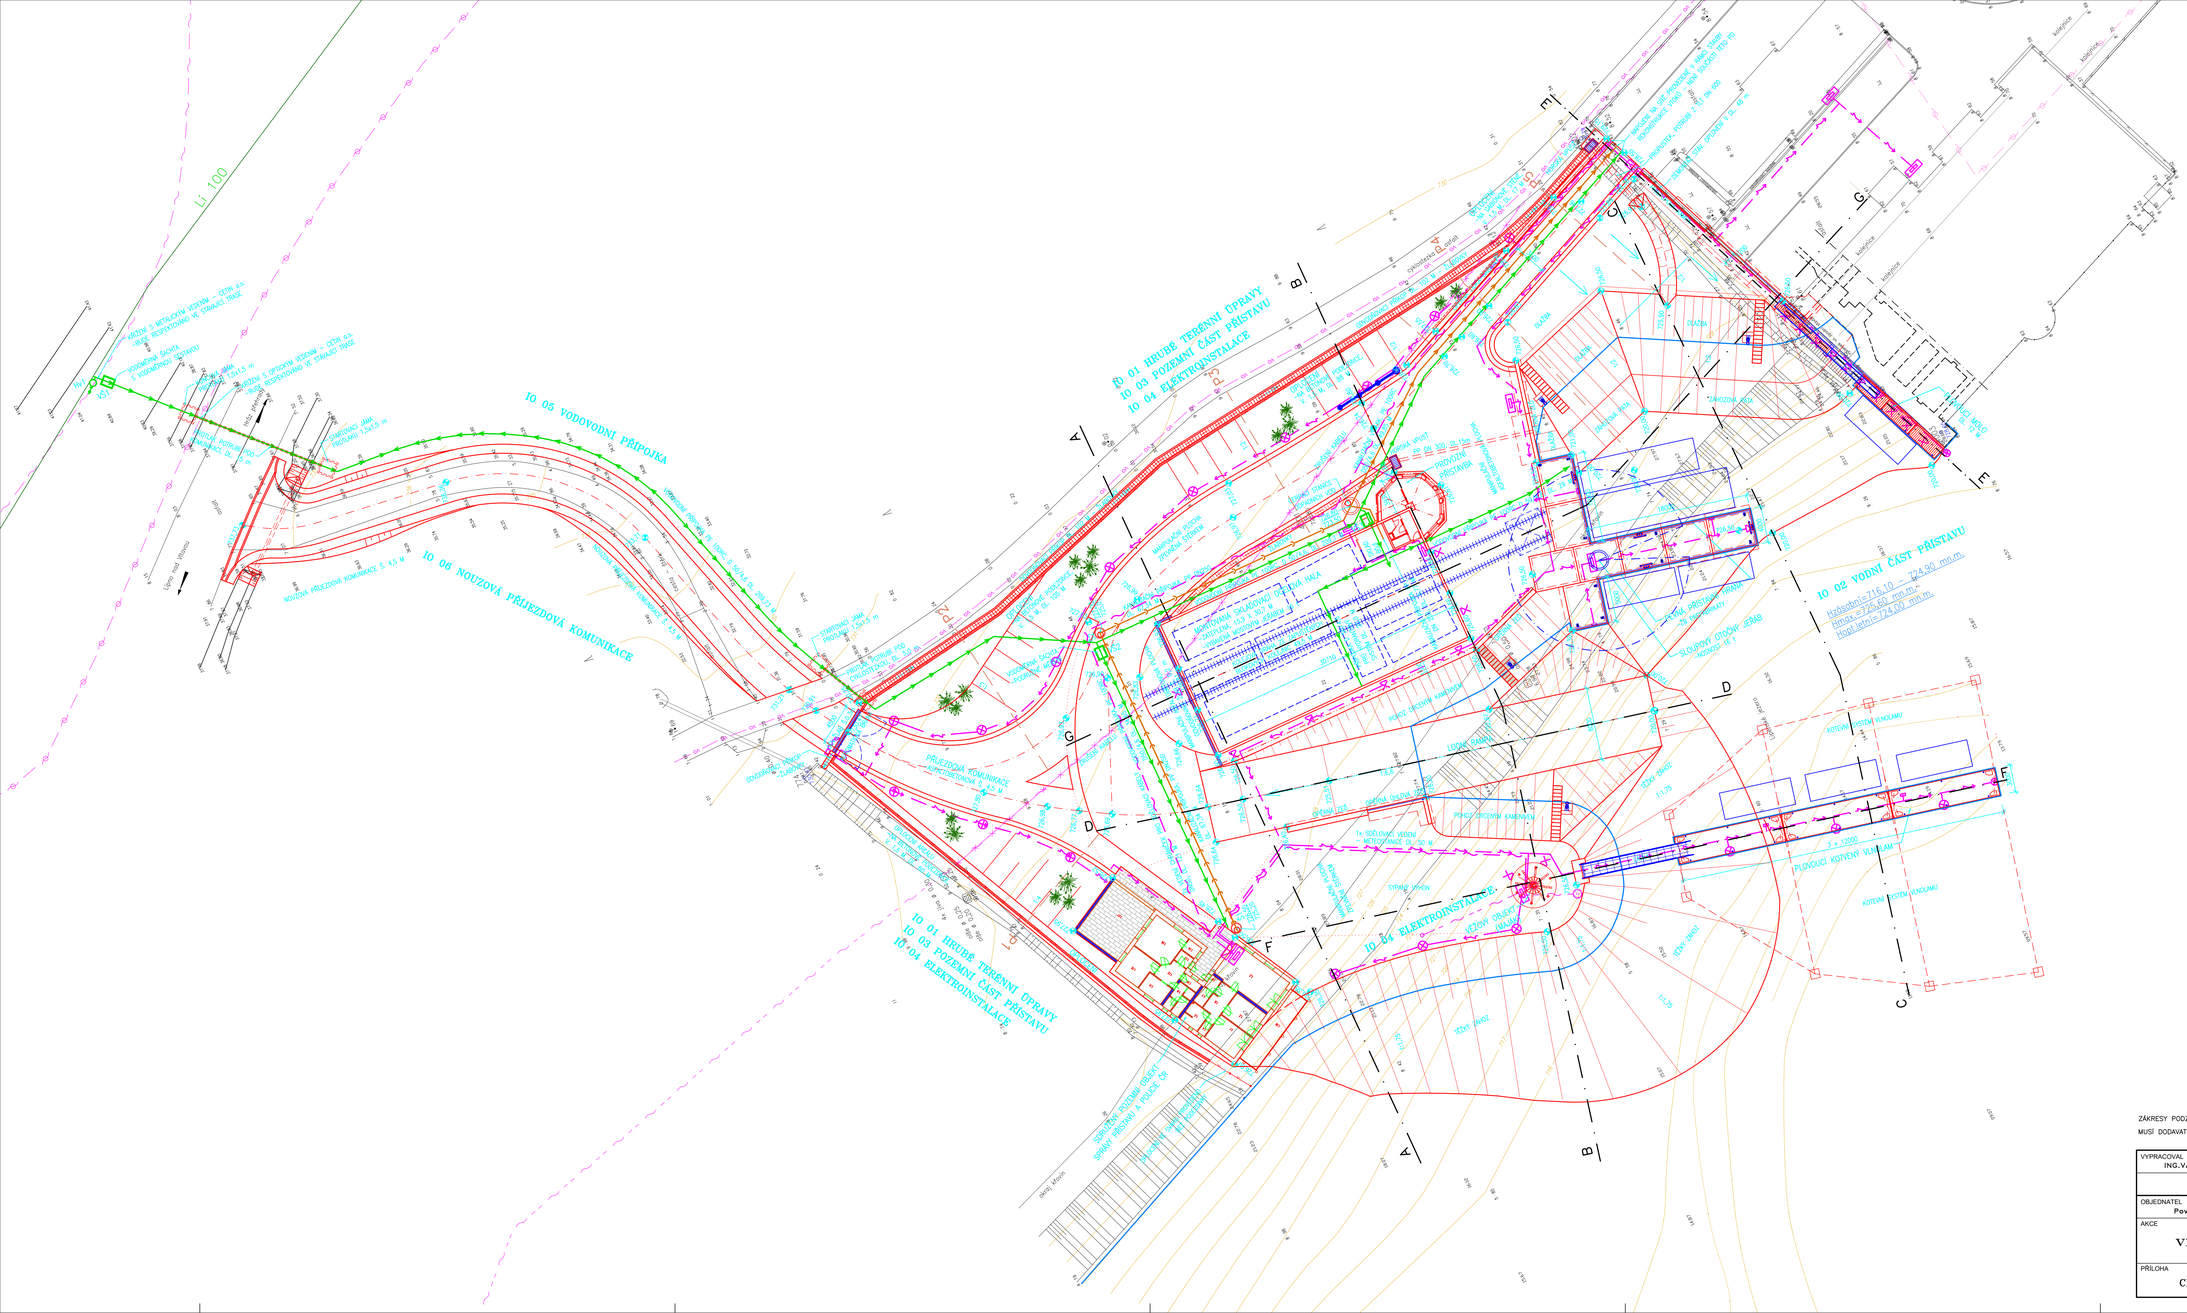
IO 05 VODOVODNÍ PŘÍPOJKA
IO 06 NOUZOVÁ PŘÍJEZDOVÁ KOMUNIKACE
ÚPRAVA PŘÍSTUPOVÉ