


FINKLŮV RYBNÍK
CELKOVÝ SITUAČNÍ VÝKRES

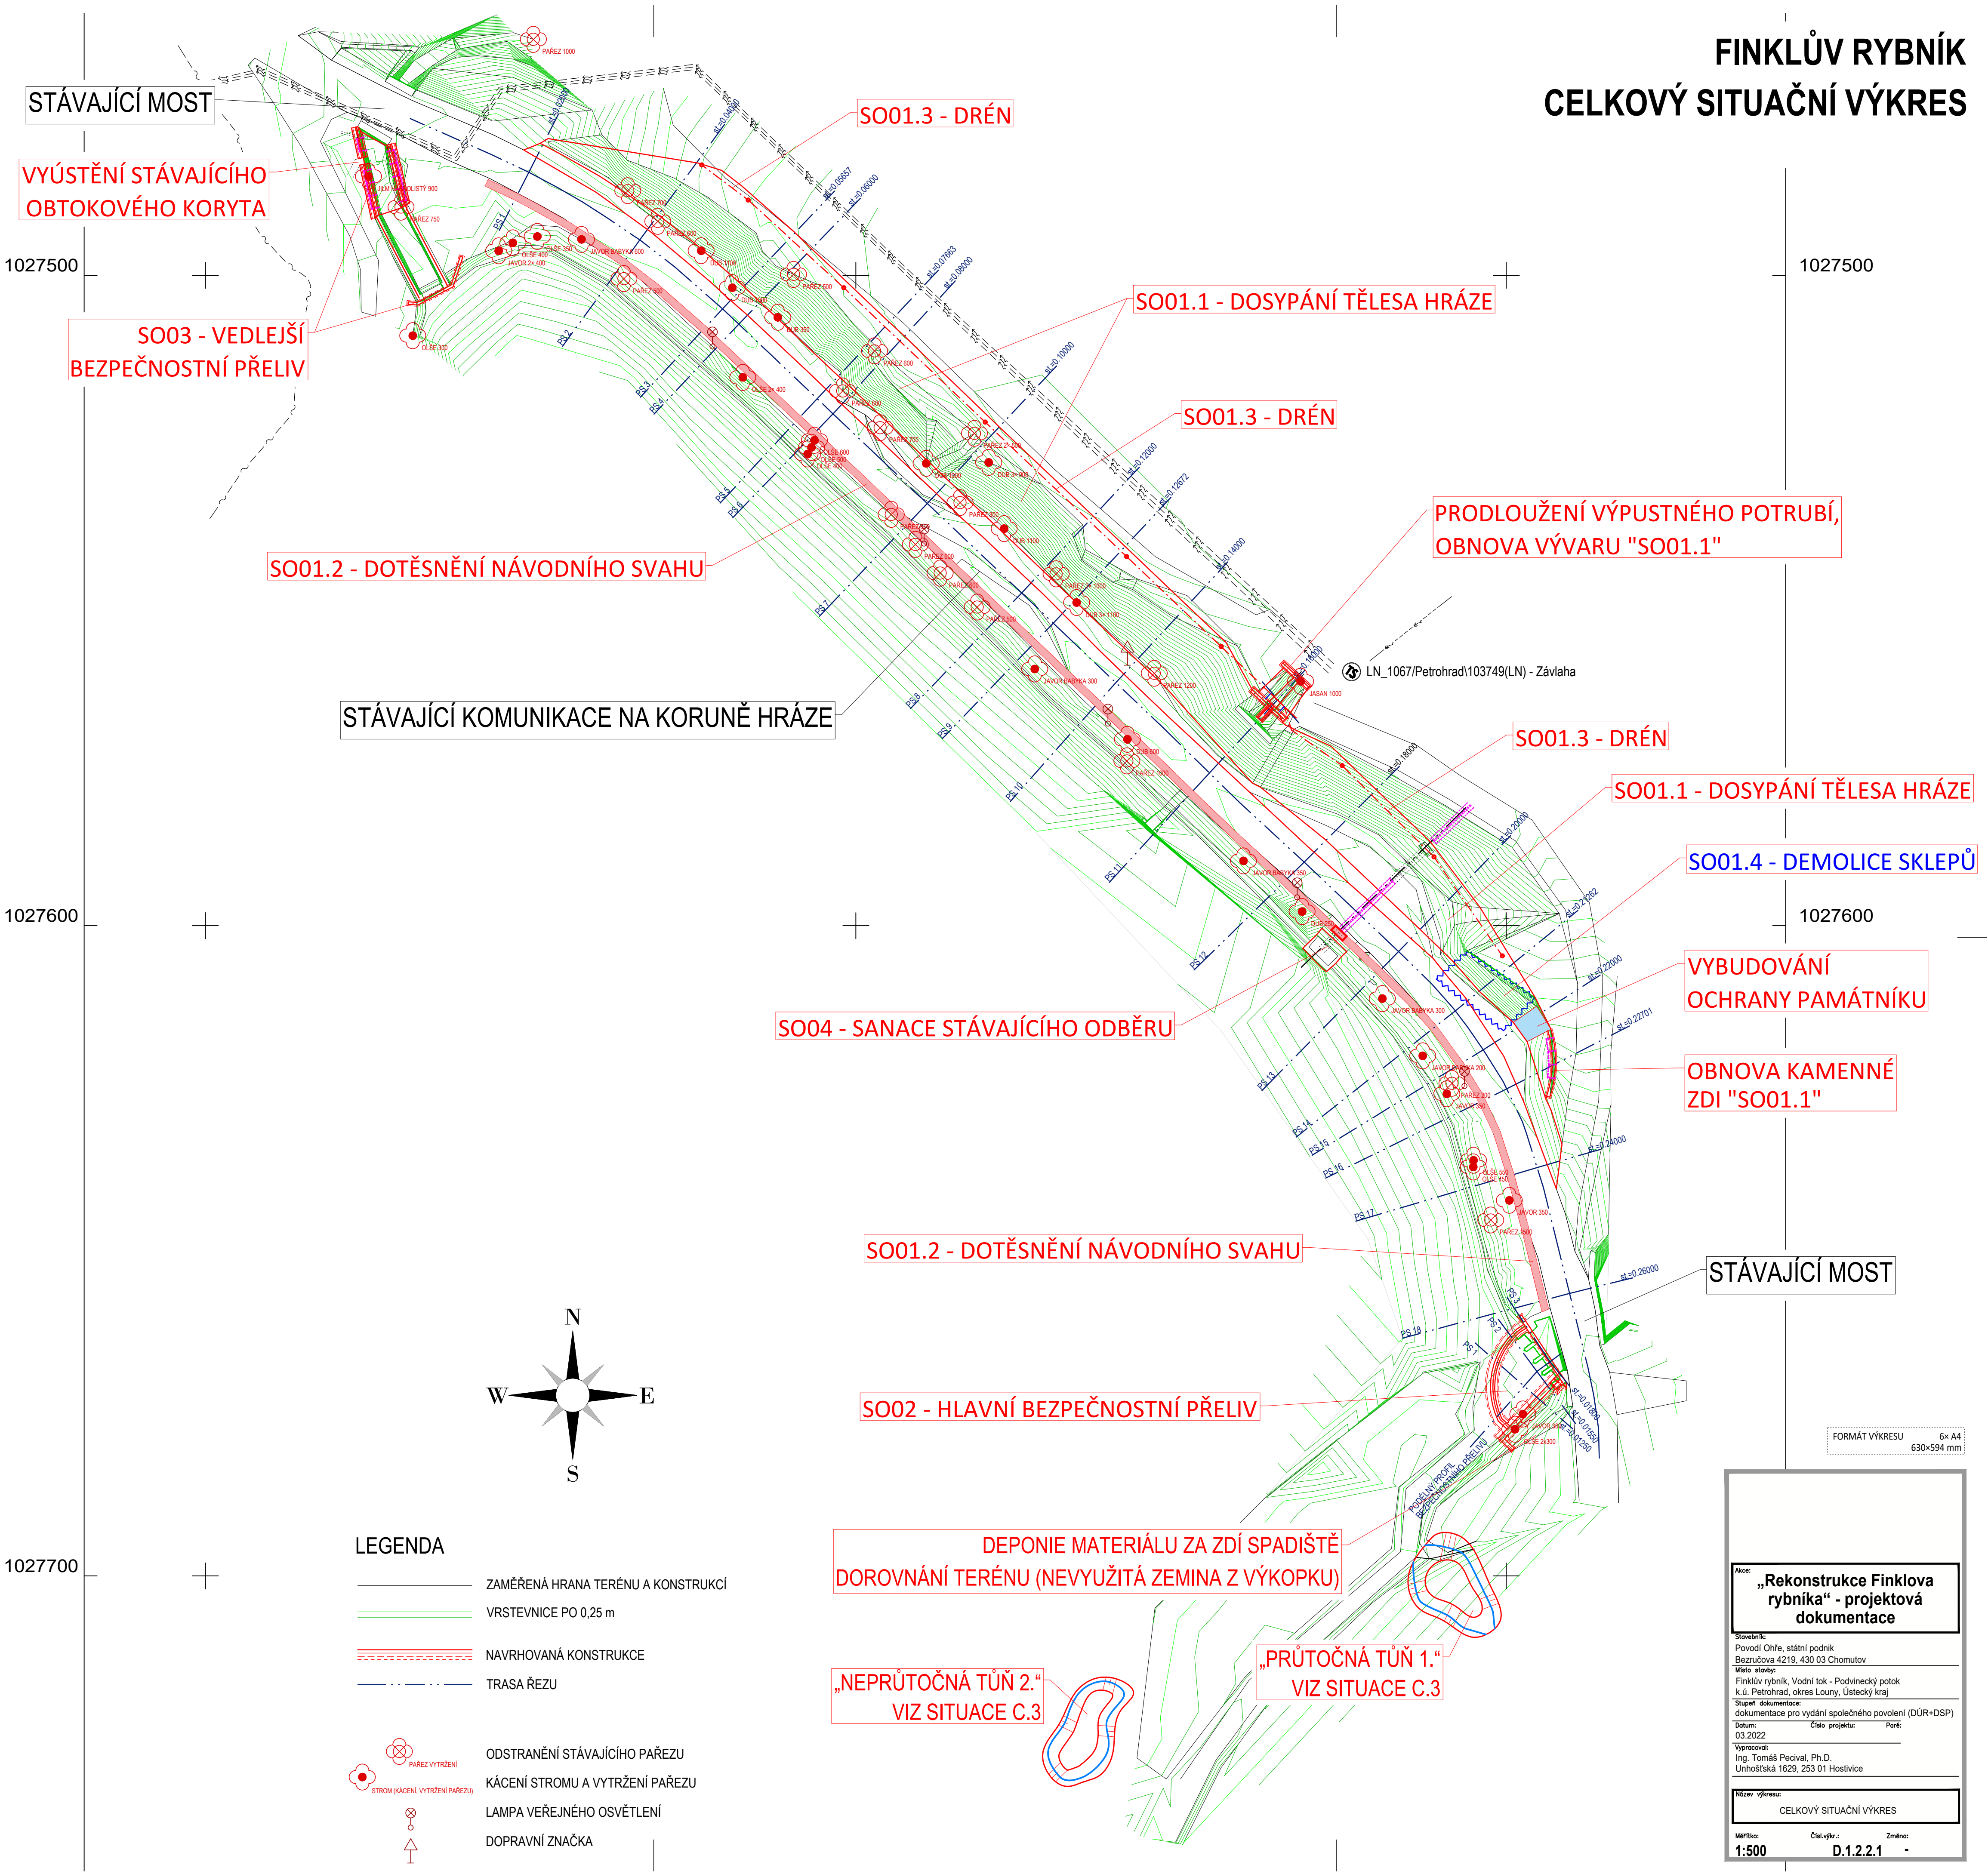

LEGENDA

- ZAMĚŘENÁ HRANA TERÉNU A KONSTRUKCÍ
- VRSTEVNICE PO 0,25 m
- NAVRHOVANÁ KONSTRUKCE
- TRASA ŘEZU
- ODSTRANĚNÍ STÁVAJÍCÍHO PAŘEZU
- KÁCENÍ STROMU A VYTRŽENÍ PAŘEZU
- LAMPA VEŘEJNÉHO OSVĚTLENÍ
- DOPRAVNÍ ZNAČKA

„Rekonstrukce Finklůva rybníka“ - projektová dokumentace

Stavba: Povědi Ohře, státní podnik Bezučova 4219, 430 03 Chomutov

Místo stavby: Finklův rybník, Vodní tok - Podvinecký potok k.ú. Petrohrad, okres Louny, Ústecký kraj

Stupeň dokumentace: dokumentace pro vydání společného povolení (DÚR+DSP)

Datum: 03.2022 Číslo projektu: Paré:

Vypracoval: Ing. Tomáš Pecival, Ph.D. Únhošťská 1629, 253 01 Hostivice

Název výkresu: CELKOVÝ SITUAČNÍ VÝKRES

Měřítko: 1:500 Číslo výkresu: D.1.2.2.1 Změna: -