



PODÉLNÝ PROFIL - ČÁST 01  
M 1:150

 


<b>HG partner s.r.o.</b> Smetanova 200, 250 82 Úvaly <a href="http://www.hgpartner.cz">www.hgpartner.cz</a>		Paré č.: Investor: Povodí Ohře, státní podnik, Bezručova 4219, 430 03 Chomutov Odpovědný projektant: Ing. Jaroslav Vrzák Vypracoval: Ing. Oldřich Stiller Akce: Opevnění Bobřího potoka Verneřice u Kartu, f. km 22,991 - 23,218 Název části: DOKUMENTACE OBJEKTŮ Příloha: PODÉLNÝ PROFIL - ČÁST 01		Telefon: 246 682 015 e-mail: hgp@hgpartner.cz Počet A4: 10 Datum: 04/2021 Změna: - Stupeň: DSJ Č. zakázky: H-20/019 Č. přílohy: D.3.1	
---	--	---	--	--	--

PODÉLNÝ PROFIL - ČÁST 02  
M 1:150

 

<b>HG partner s.r.o.</b> Smetanova 200, 250 82 Úvaly www.hgpartner.cz		Telefon: 246 082 015 e-mail: hgpartner.cz		Paré č.:	
Investor: Povodí Ohře, státní podnik, Bezručova 4219, 430 03 Chomutov		Počet A4:		8	
Odpovědný projektant: Ing. Jaroslav Vrzák		Datum:		04/2021	
Vpracoval: Ing. Oldřich Štiller		Změna:		-	
Akce: Opevnění Bobřího potoka Verneřice, ř. km 22,991 - 23,474 - PD DSJ		Stupeň:		DSJ	
Název části: DOKUMENTACE OBJEKTŮ		Část:		D	
Příloha: PODÉLNÝ PROFIL - ČÁST 02		Měřítko:		1:150	
		Č. přílohy:		D.3.2	

PODÉLNÝ PROFIL - ČÁST 03  
M 1:150

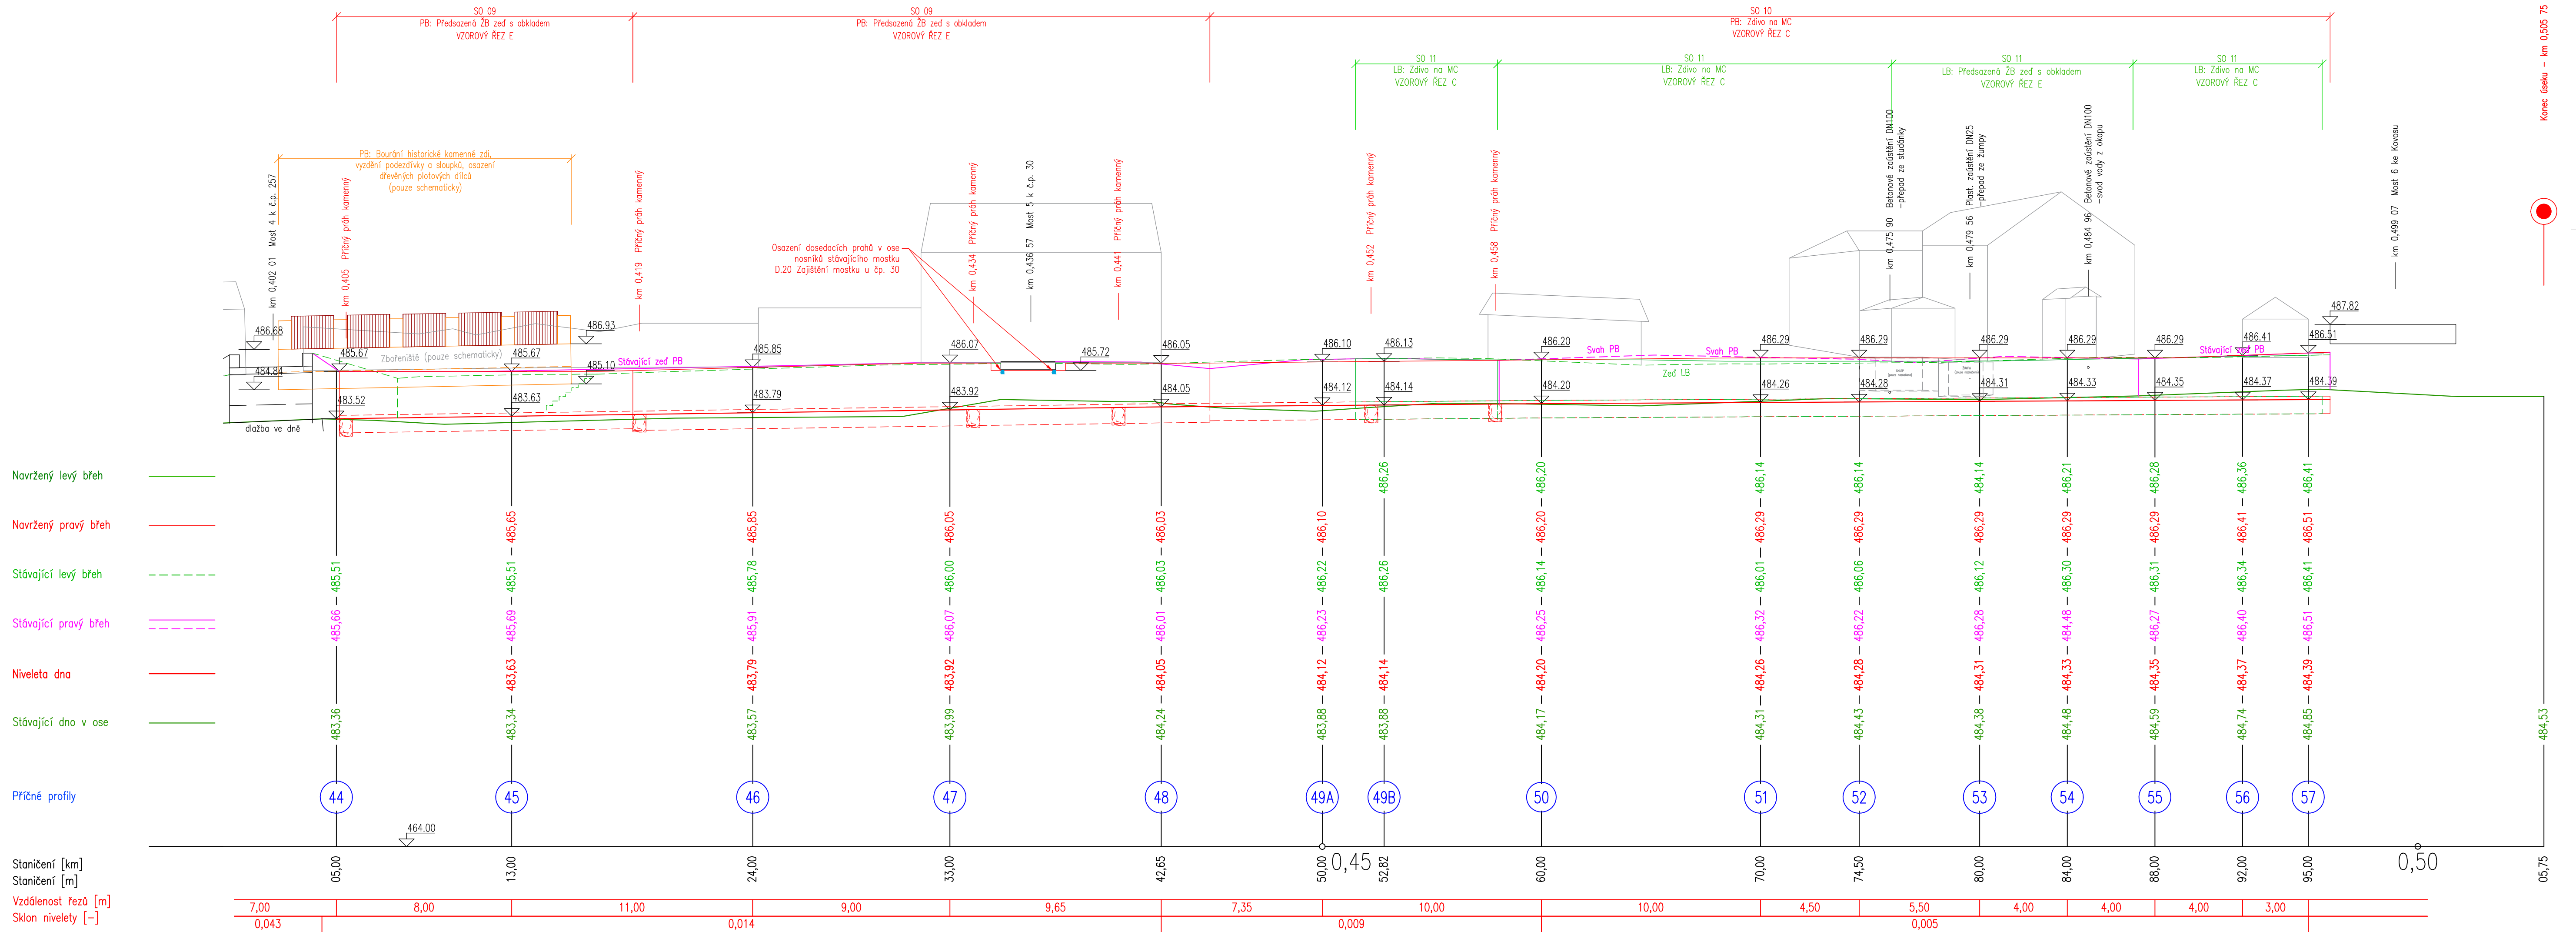

 <b>HG partner s.r.o.</b> Smetanova 200, 250 82 Úvaly <a href="http://www.hgpartner.cz">www.hgpartner.cz</a> Telefon: 246 082 015 e-mail: <a href="mailto:hgp@hgpartner.cz">hgp@hgpartner.cz</a>		Paré č.:	
Investor: Povodí Ohře, státní podnik, Bezručova 4219, 430 03 Chomutov		Počet A4:	6
Odpovědný projektant:	Ing. Jaroslav Vrzák	Datum:	04/2021
Vypracoval:	Ing. Oldřich Stiller	Změna:	-
Kce: Opevnění Bobřího potoka Verneřice u Kolonie, ř. km 23,242 - 23,474		Stupeň:	DSJ
		Č. zakázky:	H-20/019
Název části:	DOKUMENTACE OBJEKTŮ	Část:	D
Příloha:	PODÉLNÝ PROFIL - ČÁST 03	Měřítko:	Č. přílohy:
		1:150	D.3.3