










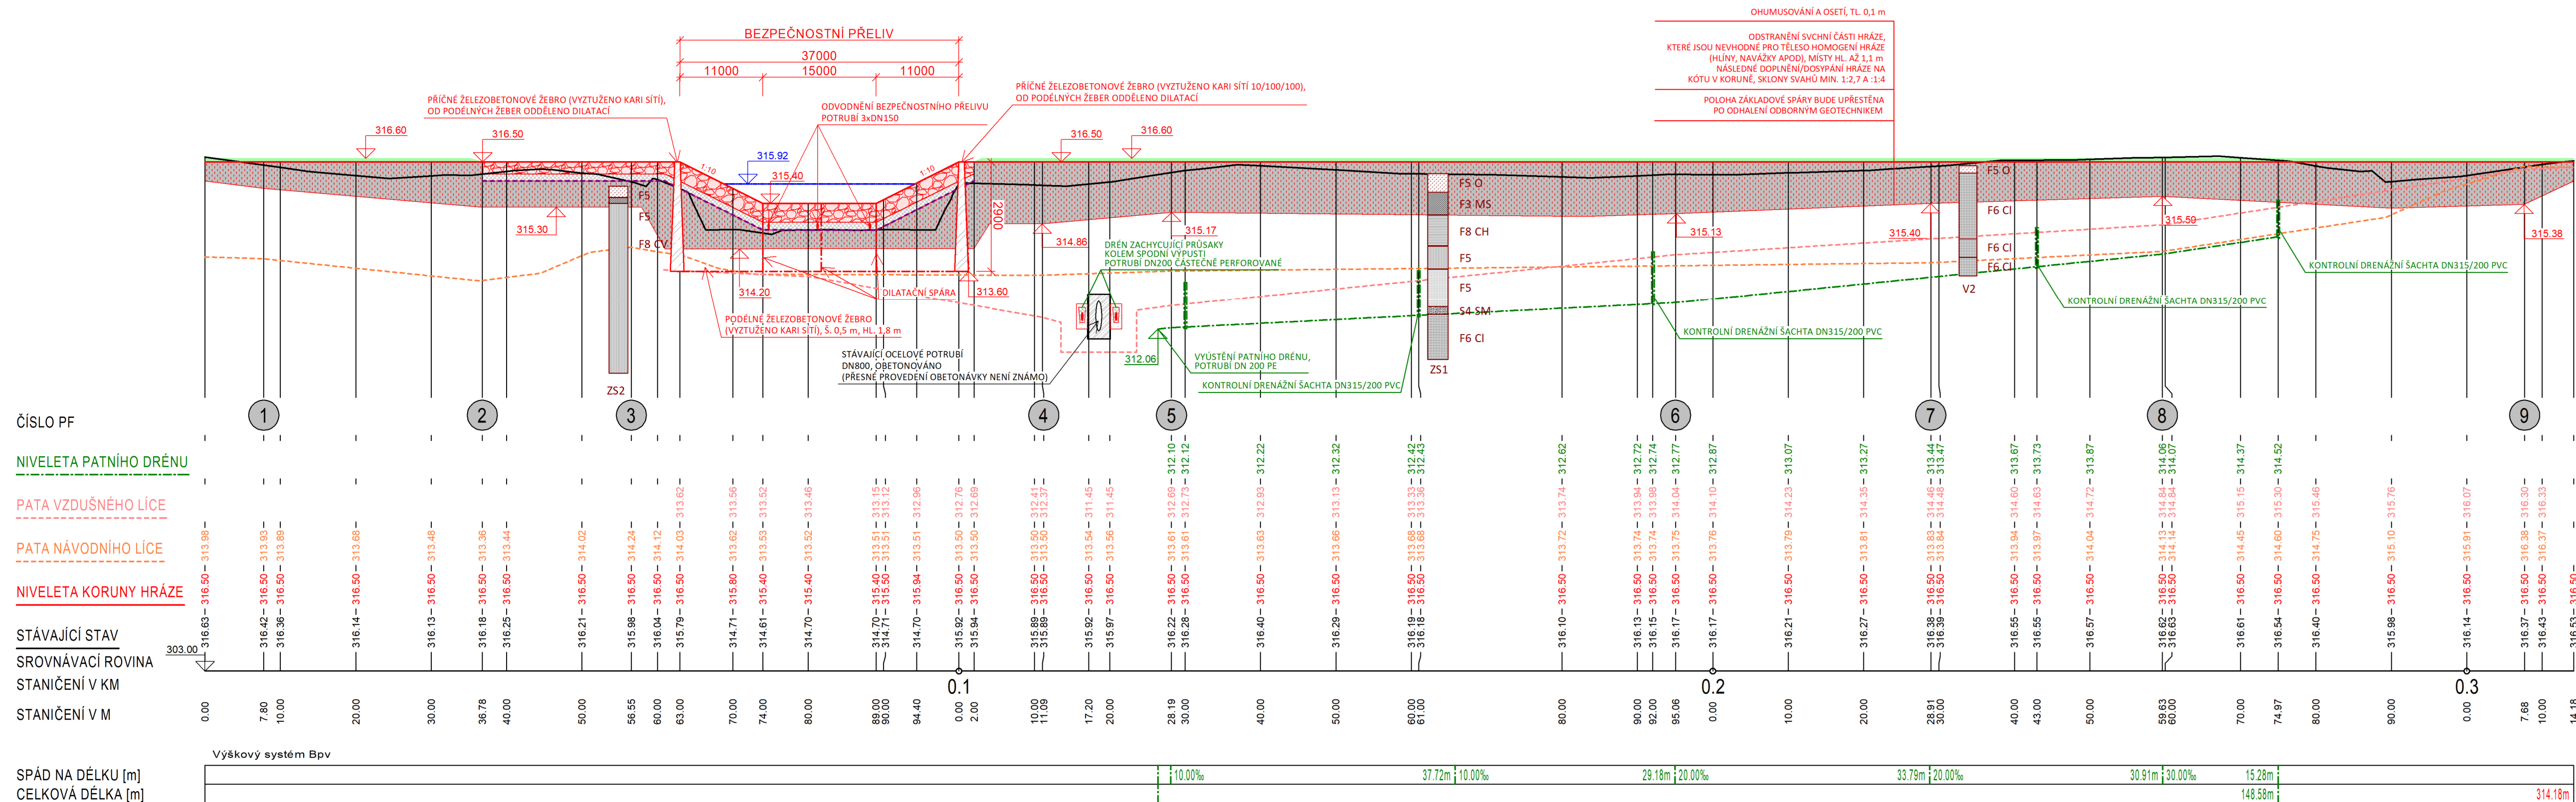


PODÉLNÝ PROFIL HRÁZE

M 1:500/100




LEGENDA:

- | | |
|---|---|
|  | STÁVAJÍCÍ STAV |
|  | NOVÝ STAV |
|  | MAXIMÁLNÍ HLADINA PŘI Q100 |
|  | NETKANÁ GEOTEXTILIE |
|  | KAMENNÁ ROVNANINA |
|  | PODSPY DRČENÝM KAMENIVEM |
|  | ŠTERKOPÍSEK |
|  | DOPLNĚNÍ/DOSPÁNÍ HRÁZE; VÝMĚNA ZEMINY HRÁZE |
|  | TERÉNNÍ ÚPRAVY - ZATRAVĚNO |
|  | ŽELEZOBETONOVÉ KONSTRUKCE C30/37 XC3 |
|  | PODKLADNÍ BETON C16/20 |

POZNÁMKA:

DOKUMENTACI LZE UŽÍVAT POUZE VE SMYSLU PŘÍSLUŠNÉ SMLOUVY O DÍLO. VÝKRES, ČI JEHO ČÁST, MŮŽE BÝT KOPÍROVÁN NEBO JINÝM ZPŮSOBEM ROZŠÍŘOVÁN POUZE PO PŘEDCHOZÍM SOUHLASU AUTORA DOKUMENTACE. © ŠINDLAR s.r.o.

VEDOUČÍ PROJEKTU	VYPRACOVAL	KONTROLOVAL	AUTORIZACE	STAVBY VODNÍHO HOSPODÁŘSTVÍ A KRAJINNÉHO INŽENÝRSTVÍ		
Ing. Jakub Kološ	Ing. Jakub Kološ	Ing. Zdeněk Drašar	Ing. Miloslav Šindlar	ŠINDLAR s.r.o., Na Brně 372/2a, 500 06 Hradec Králové, IČO 260 03 236		
KRAJ: Jihomoravský		STAVEBNÍ ÚŘAD: MÚ Boskovice		FORMÁT	5 x A4	
KATASTRÁLNÍ ÚZEMÍ: Sebranice u Boskovic, Skalce nad Svitavou				DATUM	srpen 2022	
INVESTOR: Povodí Moravy, s.p. Dřevařská 932/11, 602 00 Brno				STUPEŇ	DPS	
VN Skalce - rekonstrukce				ČÍSLO ZAKÁZKY	20210208	
				SOUŘADNÝ / VÝŠKOVÝ SYSTÉM		Bpv
				INTERVAL VRSTEVNIC		
Podélný profil hráží				MĚŘÍTKO	1 : 500/100	ČÍSLO KOPIE
				Č. VÝKRESU	D.1.1.b.5	