


PŮDORYS - OPĚRNÁ ZÍDKA U SO_01

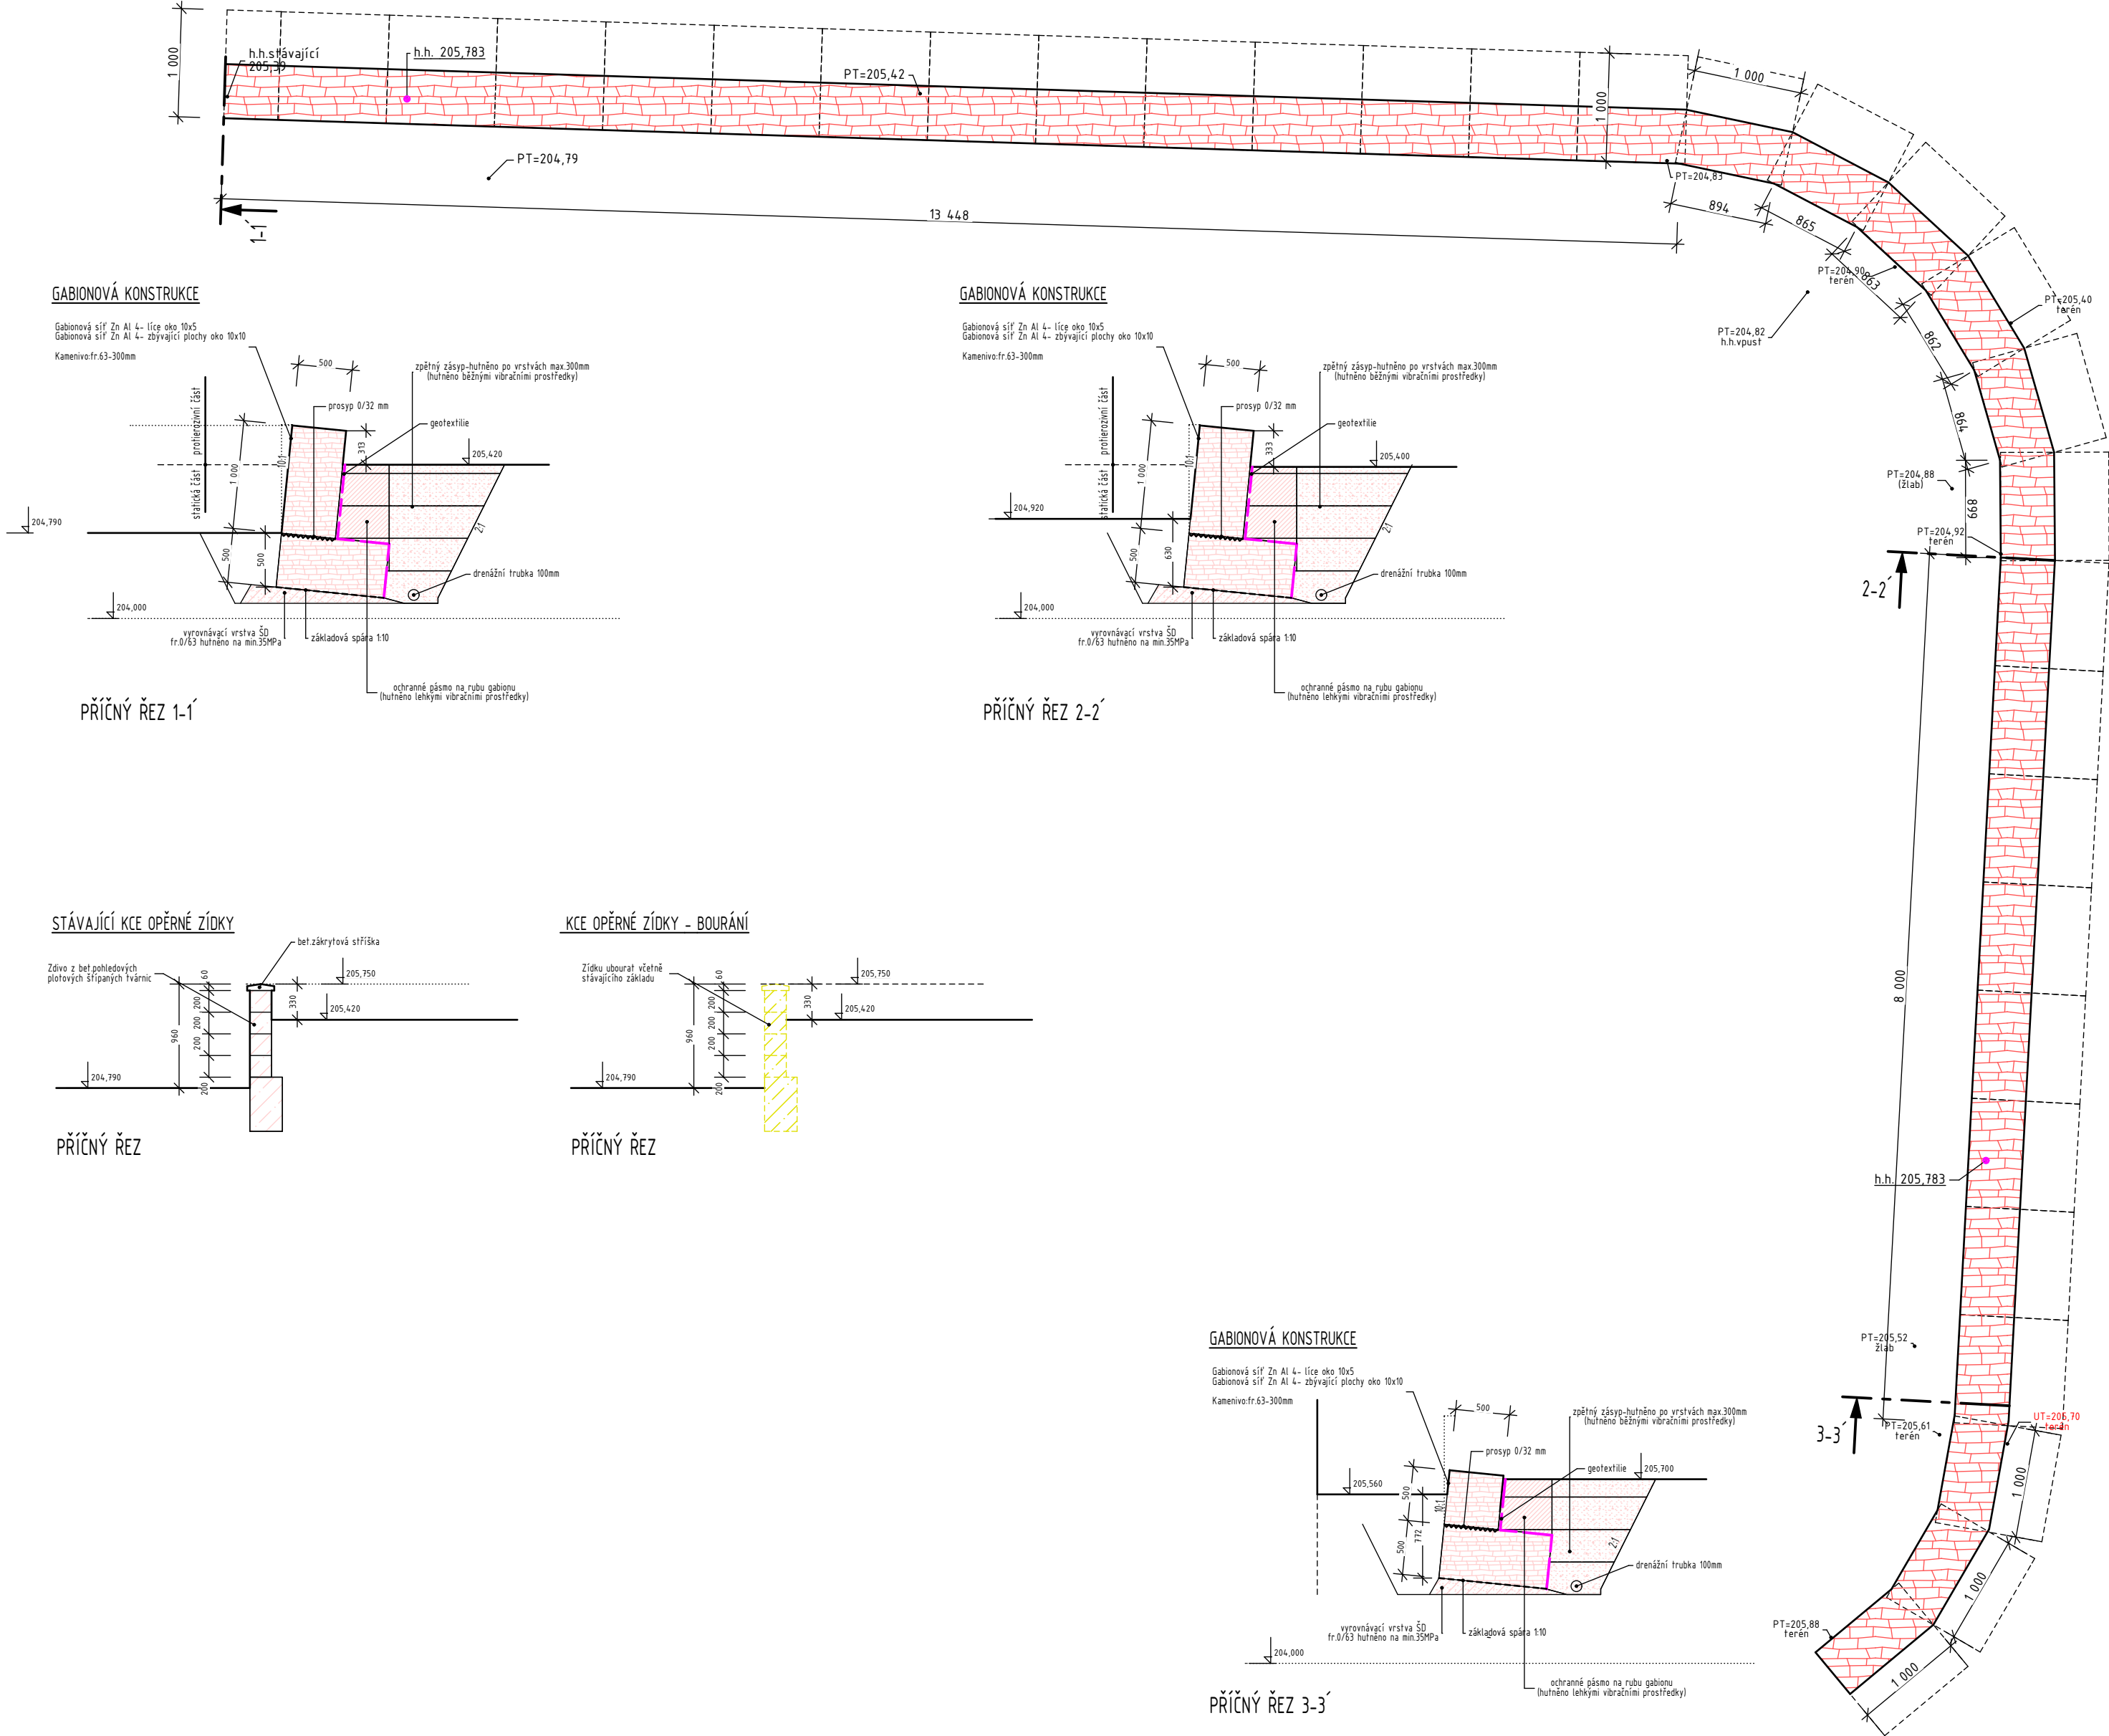

+/-0,000 hlavní budovy = 206.710 m.n.m. (B.p.V.)

STAVEBNÍ OBJEKT SO_04

		ATELIÉR HRONEK s.r.o. Otakarova 2696/20, 370 01 Č. Budějovice, tel.: 386 357 995		VÝKRES č.: D.1.28
AKCE:		ZODP. PROJEKTANT:		VELIKOST:
PD Štěchovice - rekonstrukce služební budovy, přístavba a půdní vestavba, novostavba garáže, stav. úpravy hosp. objektu, Štěchovice Hlavní 6, 252 07 Praha Západ		Ing. Stanislav Hronek		6xA4
INVESTOR:		VYPRACOVAL:		MĚŘITKO:
Povodí Vltavy, státní podnik, Holečkova 3178/8, Smíchov, 15000 Praha 5		Ing. Stanislav Hronek		1:50
VÝKRES:		STUPĚŇ PROJEKTU:		ZAKÁZKA č.:
OPĚRNÁ ZÍDKA - GABION		projekt stavby		902018
		Zdeněk Frk, DiS.		DATUM:
				12/2022

