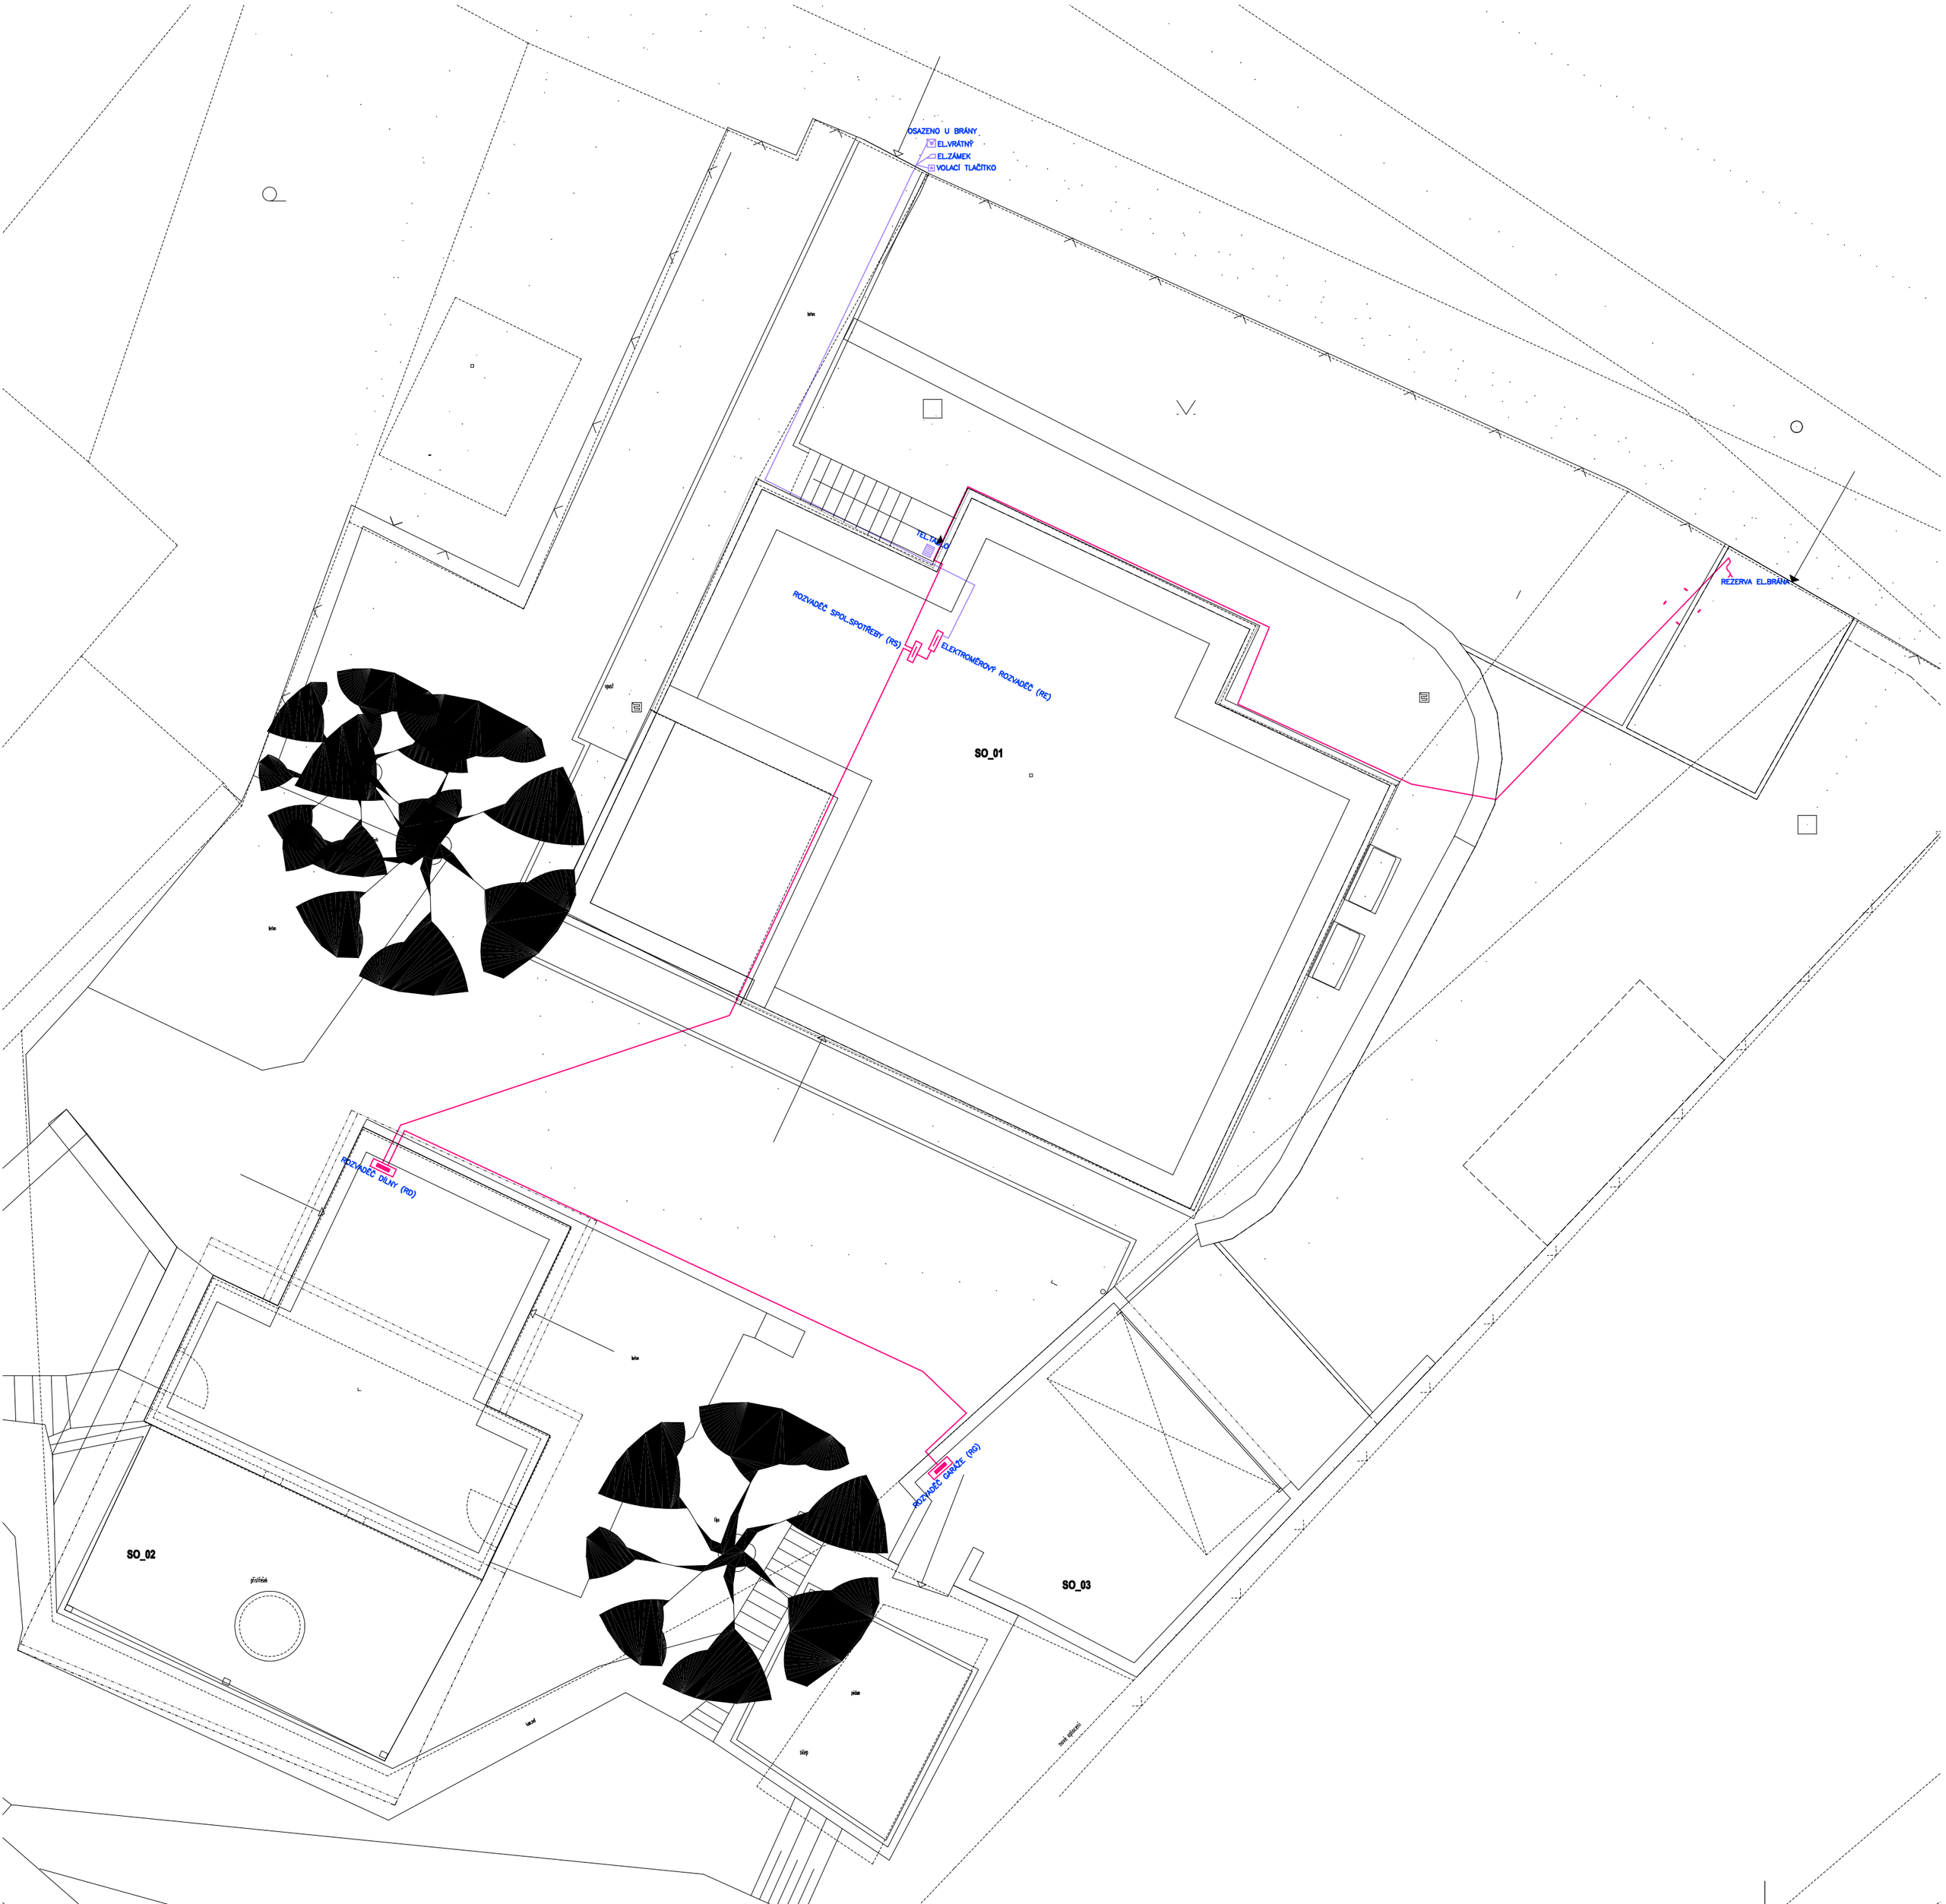

PROJEKTOVÝ A INŽENÝRSKÝ ATELIER ŘEHOVA 59, Ř BUDĚJOVICE		HL.PROJ.: –
STAVBA: STAVEBNÍ ÚPRAVY–REKONSTRUKCE SLUŽEB.BUDOVY POŘÍČNÍ DOZORSTVÍ ŠTĚCHOVICE HLAVNÍ 6, 252 07 PRAHA OBJEKT SO 01, SO 02, SO 03		ZODP.PROJ.: ING. JIŘÍ PRŮŠA PETR BÜRGER, DiS
		KRESLIL: DANIEL MÁDL
ČÁST PROJEKTU: ELEKTROINSTALACE		
VÝKRES: SITUACE	MĚŘÍTKO: 1:50	VYHOTOVENÍ:
ČÍSLO ZAK.: – / STUPEŇ: DVD	DATUM: 12/2022	
INVESTOR: Povodí Vltavy, státní podnik, Holečkova 3178/8, 150 00 Praha 5	FORMÁT: 4xA4	ČÍSLO PŘÍL.: E12