




PODÉLNÝ PROFIL C-C' - NOVÝ STAV

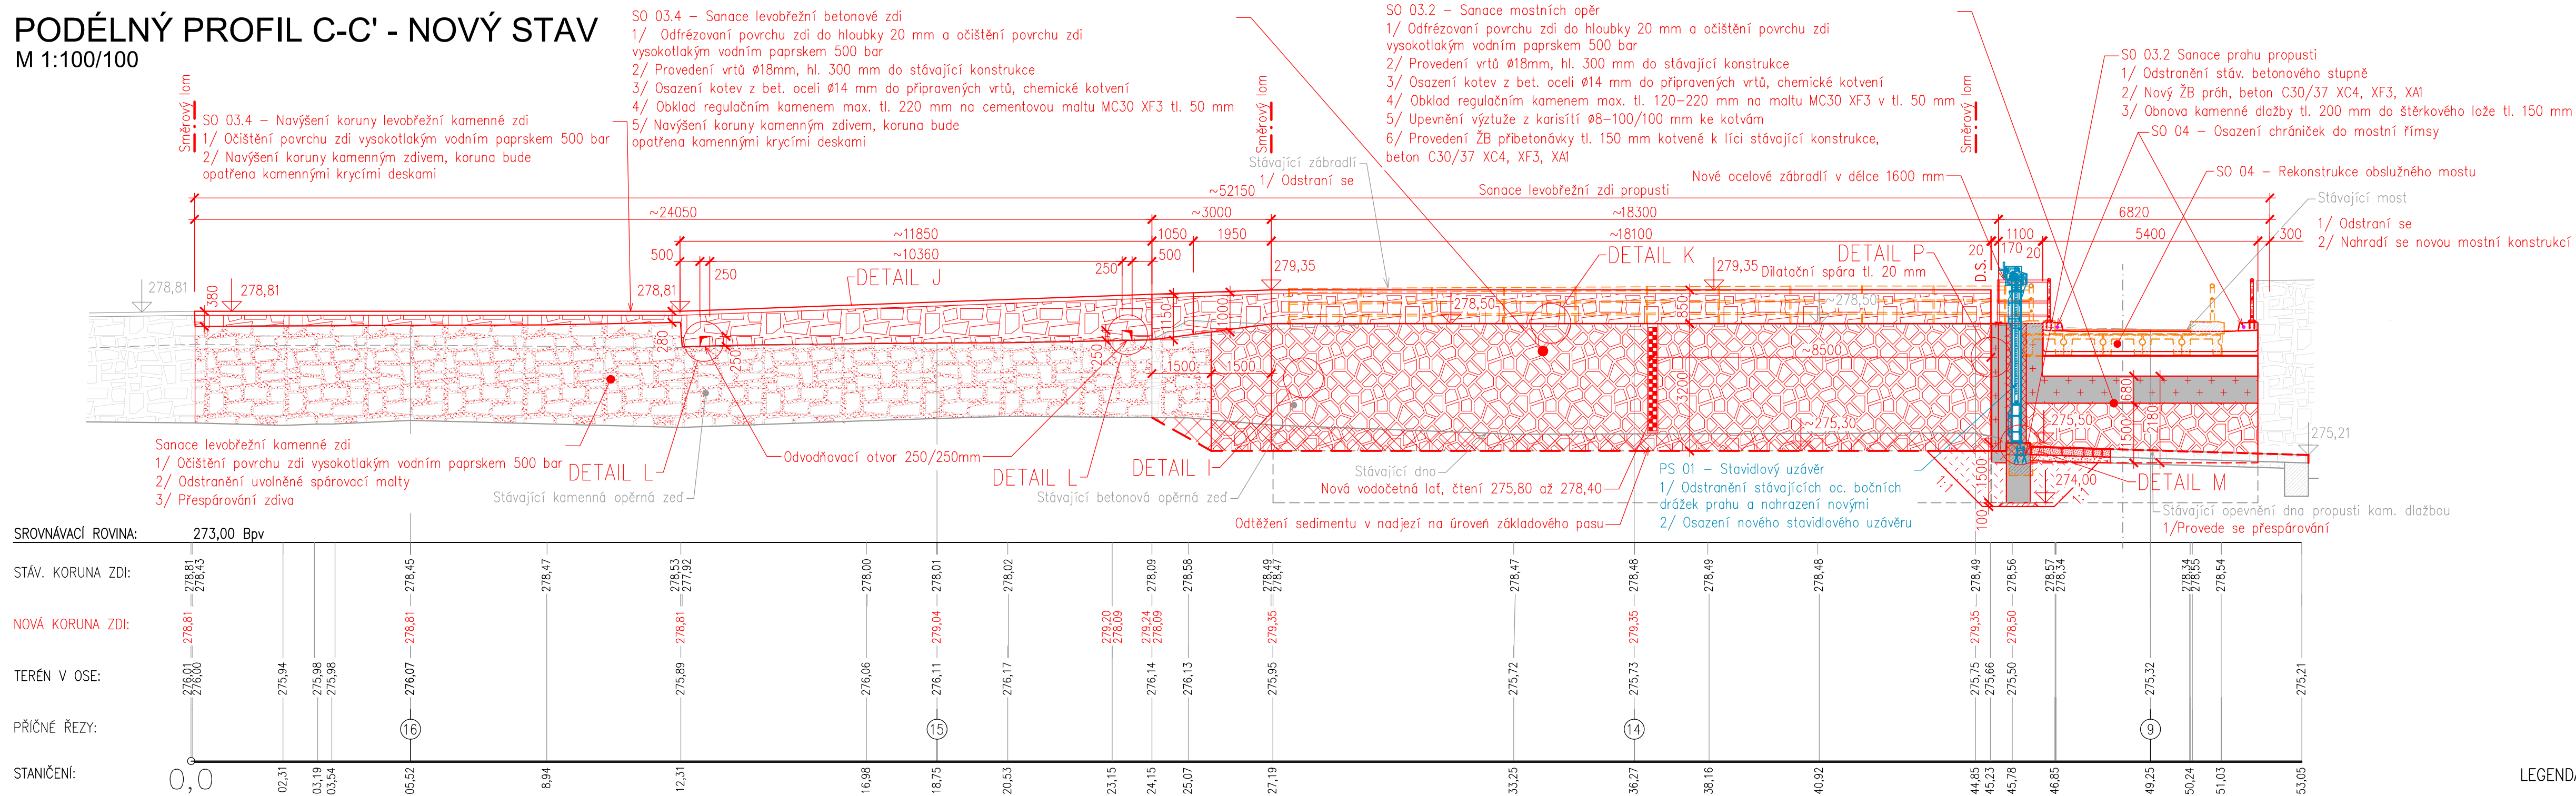


PŘÍČNÝ ŘEZ 16-16' - NOVÝ STAV

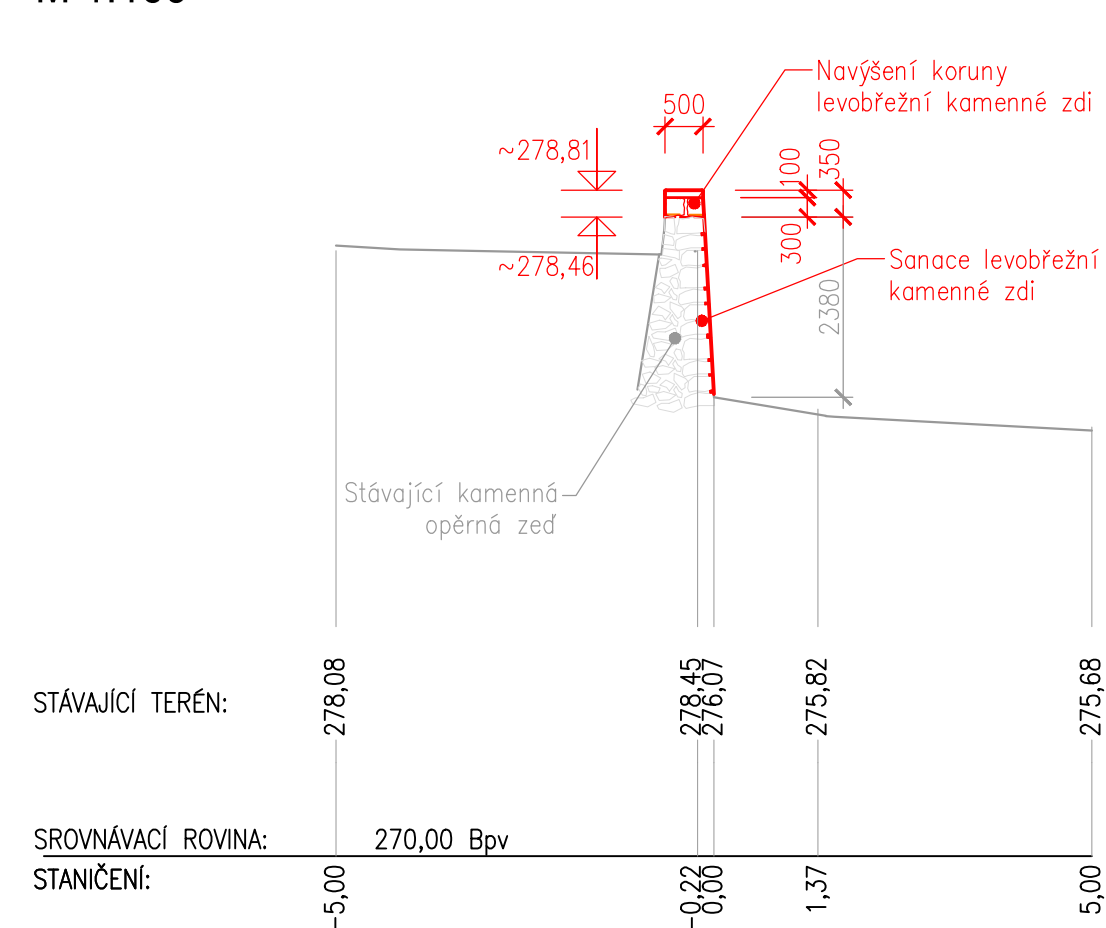



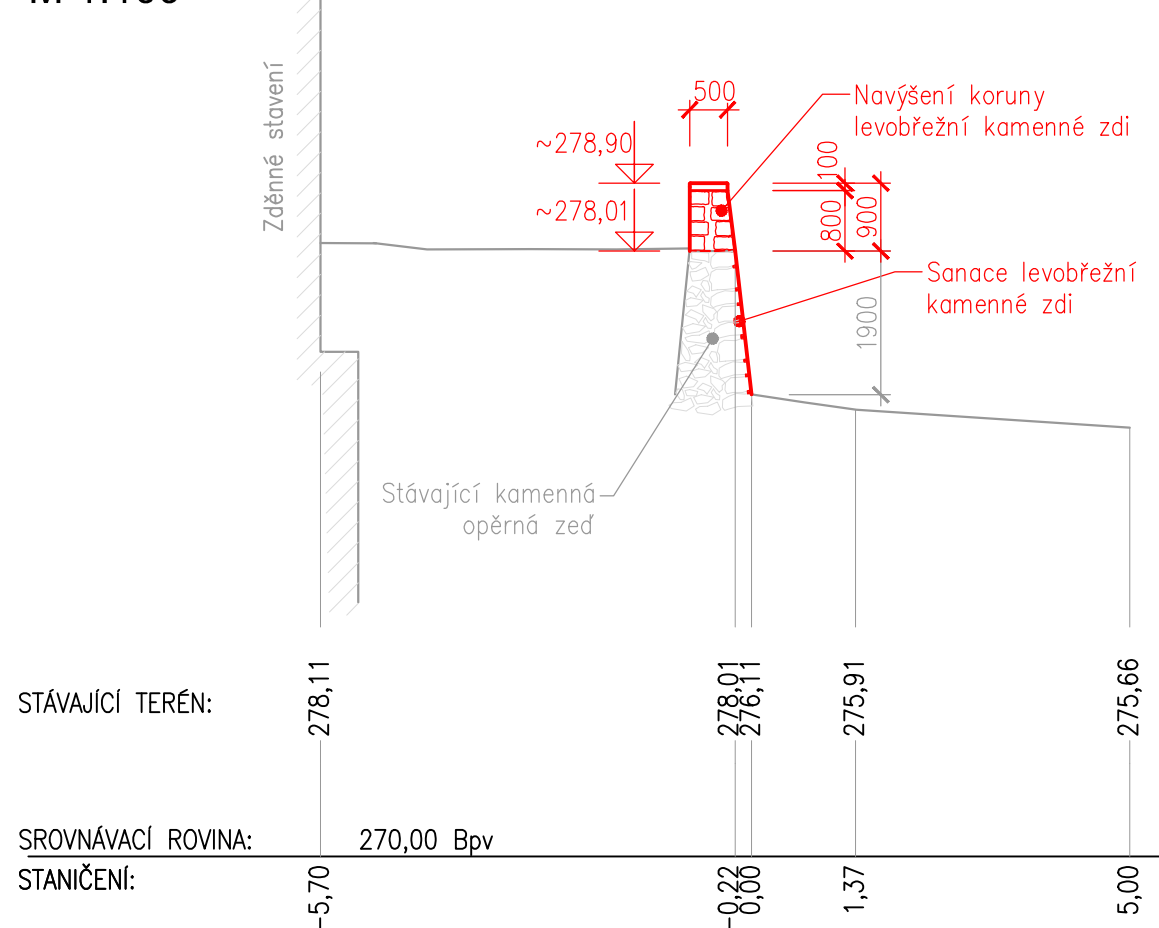



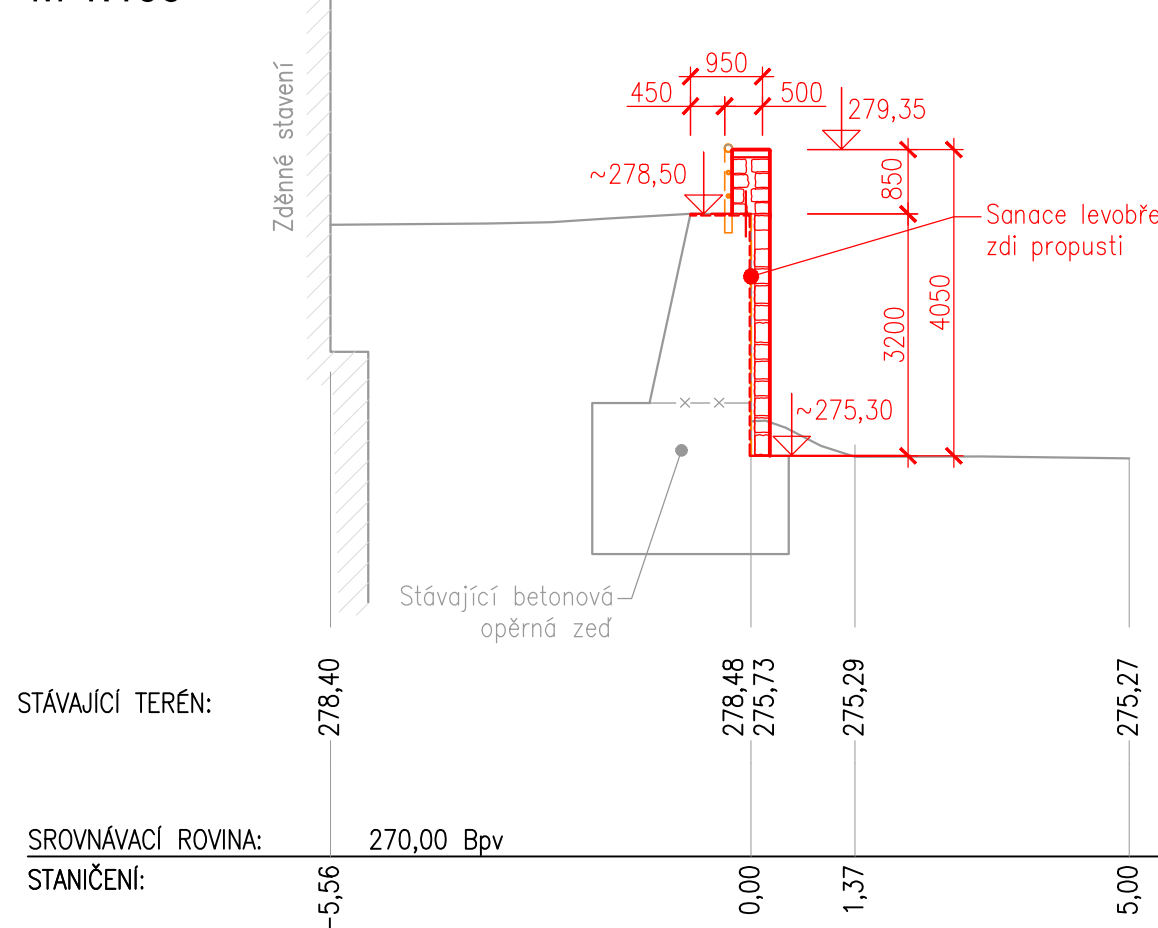

PŘÍČNÝ ŘEZ 15-15' - NOVÝ STAV
M 1:100



PŘÍČNÝ ŘEZ 14-14' - NOVÝ STAV
M 1:100



- LEGENDA:
- | | |
|---|--------------------------------|
|  | NOVÉ ŽB KONSTRUKCE |
|  | DOPLNĚNÍ KAMENNÉHO OBKLADU |
|  | DOPLNĚNÍ KAMENNÉHO ZDIVA |
|  | PŘESPÁROVÁNÍ STÁVAJÍCÍHO ZDIVA |
|  | ODTĚŽENÍ SEDIMENTU |
|  | STÁVAJÍCÍ KONSTRUKCE |

GENERÁLNÍ PROJEKTANT Odp. projektant ING. PAVEL MENHARD, <i>Pavel Menhard</i>		Techn. kontrola ING. JAN ČIHÁK, <i>Jan Čihák</i>		 VODOHOSPODÁŘSKÝ ROZVOJ A VÝSTAVBA a.s. Nábřeží 4 150 56 Praha 5	
PROJEKTANT Vypracoval JAN METELKA, DIS. <i>Jan Metelka</i>		Odp. projektant ING. RADEK VESELÝ		 Sweco Hydroprojekt a.s. Ustředí Praha Tábořská 31, 140 16 Praha 4 praha@sweco.cz, www.sweco.cz	
Kraj ÚSTECKÝ KRAJ		Obec KADAŇ			
Investor POVOŘÍ OHŘE, státní podnik				Soubor D.1.1_...D.1.3_Vykresova_dokumentace.dwg	
JEZ NA OHŘI (KADAŇ – DOLNÍ)				Formát 8 X A4	
JEZ NA OHŘI (KADAŇ – DOLNÍ) – ŠTĚRKOVÁ PROPUST				Datum 08/2021	
D. DOKUMENTACE OBJEKTŮ				Stupeň DPS	
				Zakázka 3334/002	
ŘEZY LEVOBŘEŽNÍ ZDI – ŠTĚRKOVÁ PROPUST				Měřítko 1:100	
				Výkres č.: D.1.3.3	