



KRAJ, OBEC
DRUH POZEMKU – VPRAVO
– VLEVO

M 1:500/100

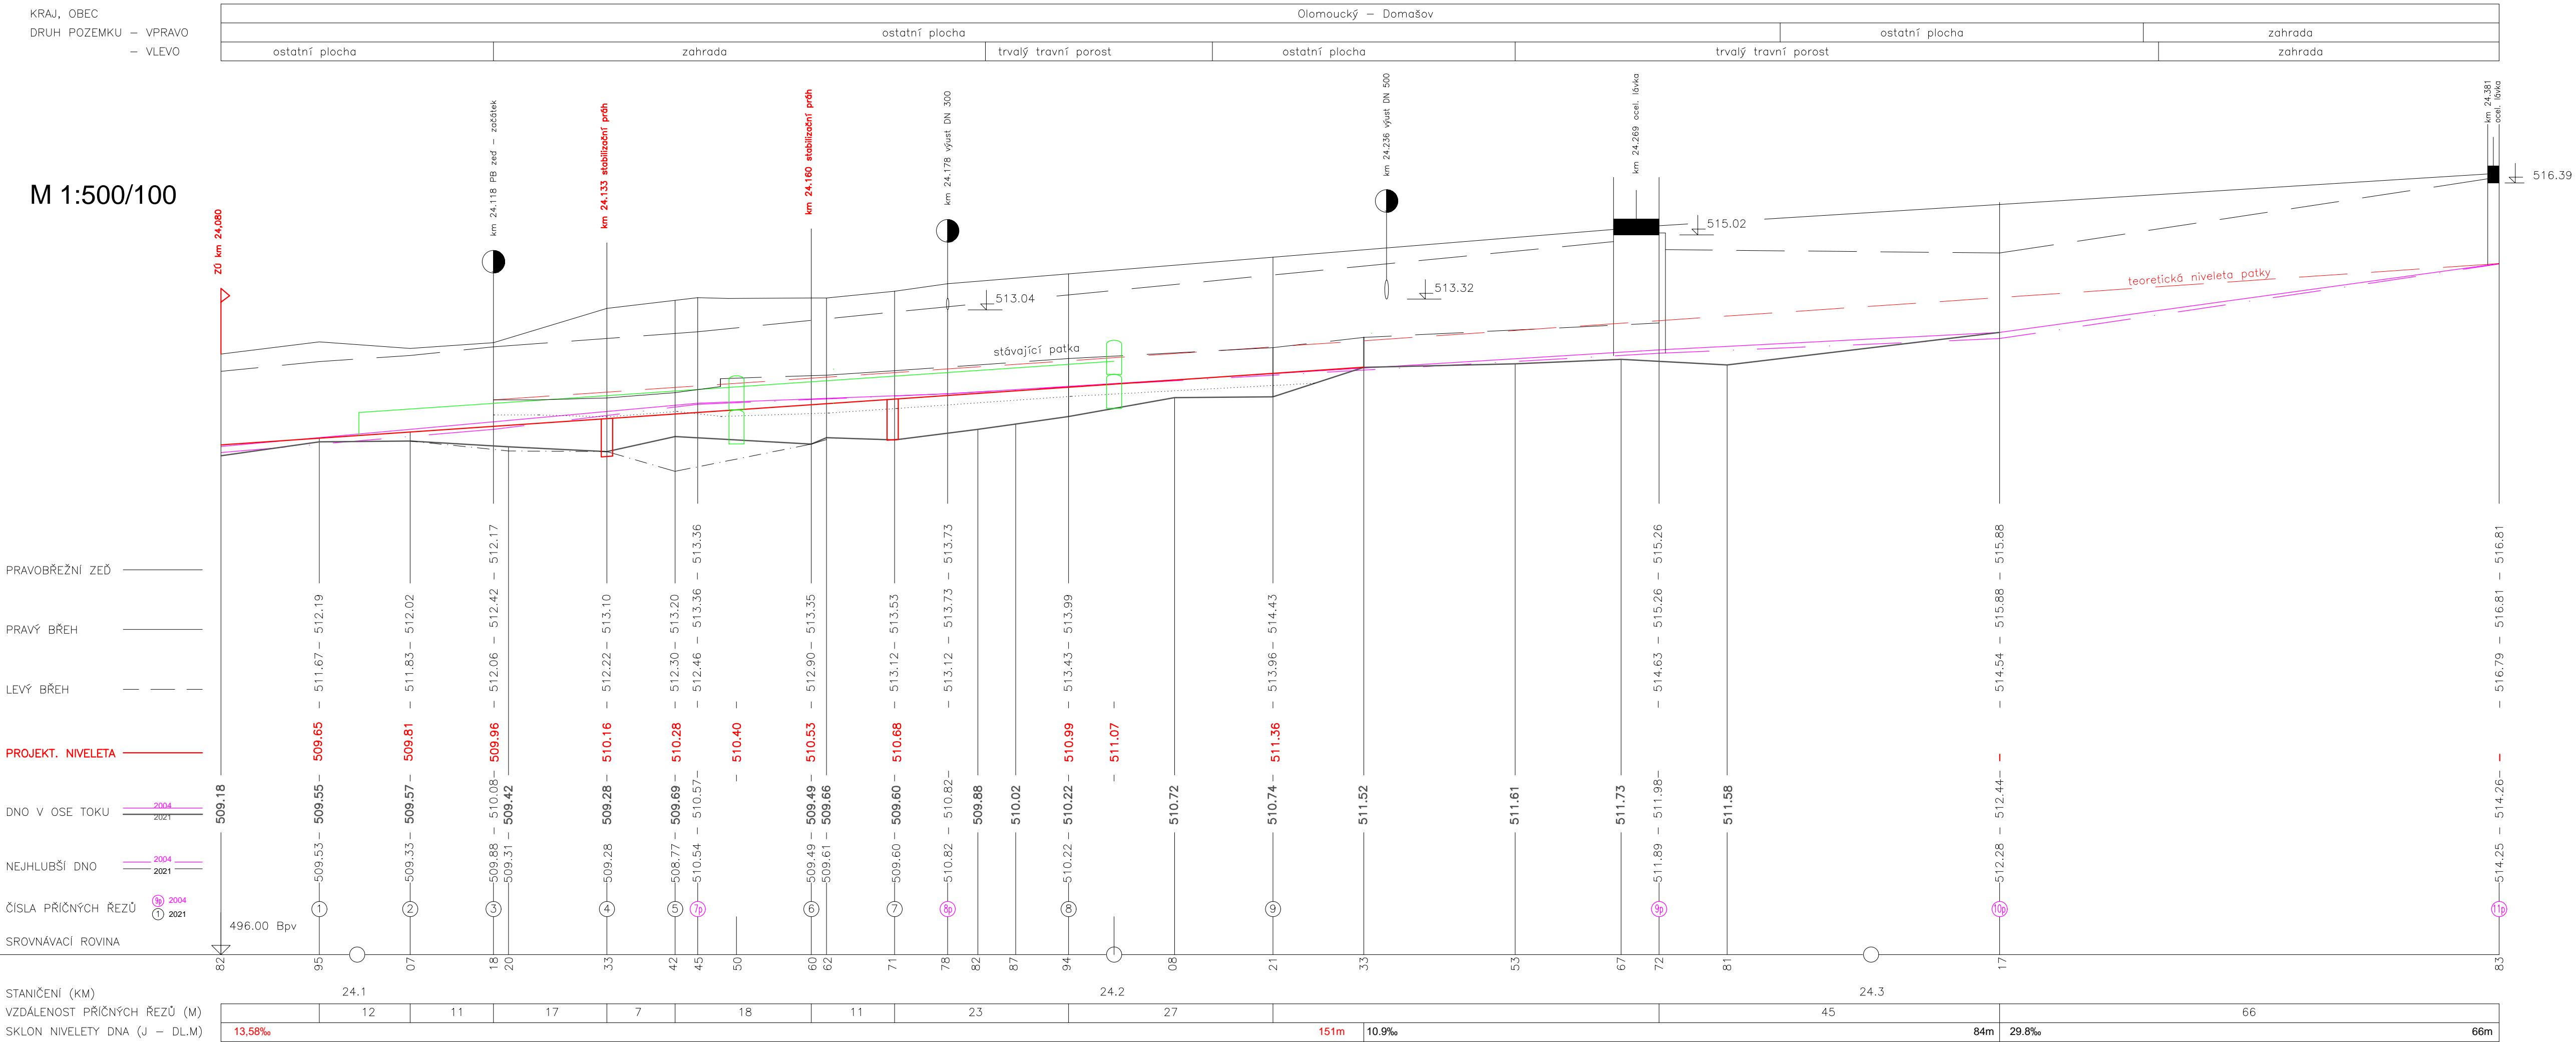

Výškový systém: B.p.v.

 oddělení projekce Varenská 49, 701 26 Ostrava 1 tel. 596 657 111	PROJEKTANT: Ing. Jiří Skalník	SOUPRAVA POČET A4: 4 MĚŘÍTKO: 1:500/100 STUPEŇ: DOS ARCHIVNÍ ČÍSLO: 29/21 ČÍSLO PŘÍLOHY: D.1.1.b.1
	ZODPOVĚDNÝ PROJEKTANT: Ing. Dalibor Rajnoch	
	VEDOUcí ODDĚLENÍ: Ing. Dalibor Rajnoch	
	VEDOUcí ODBORU: Ing. Jiří Skalník	
oddělení projekce Varenská 49, 701 26 Ostrava 1 tel. 596 657 111		DATUM:
Bělá – Domašov km 24,080 – 24,720 SO-02 podélný profil		
INVESTOR: Povodí Odry, státní podnik		
OBEC: Bělá – Domašov	STAVEBNÍ ÚŘAD: Jeseník	