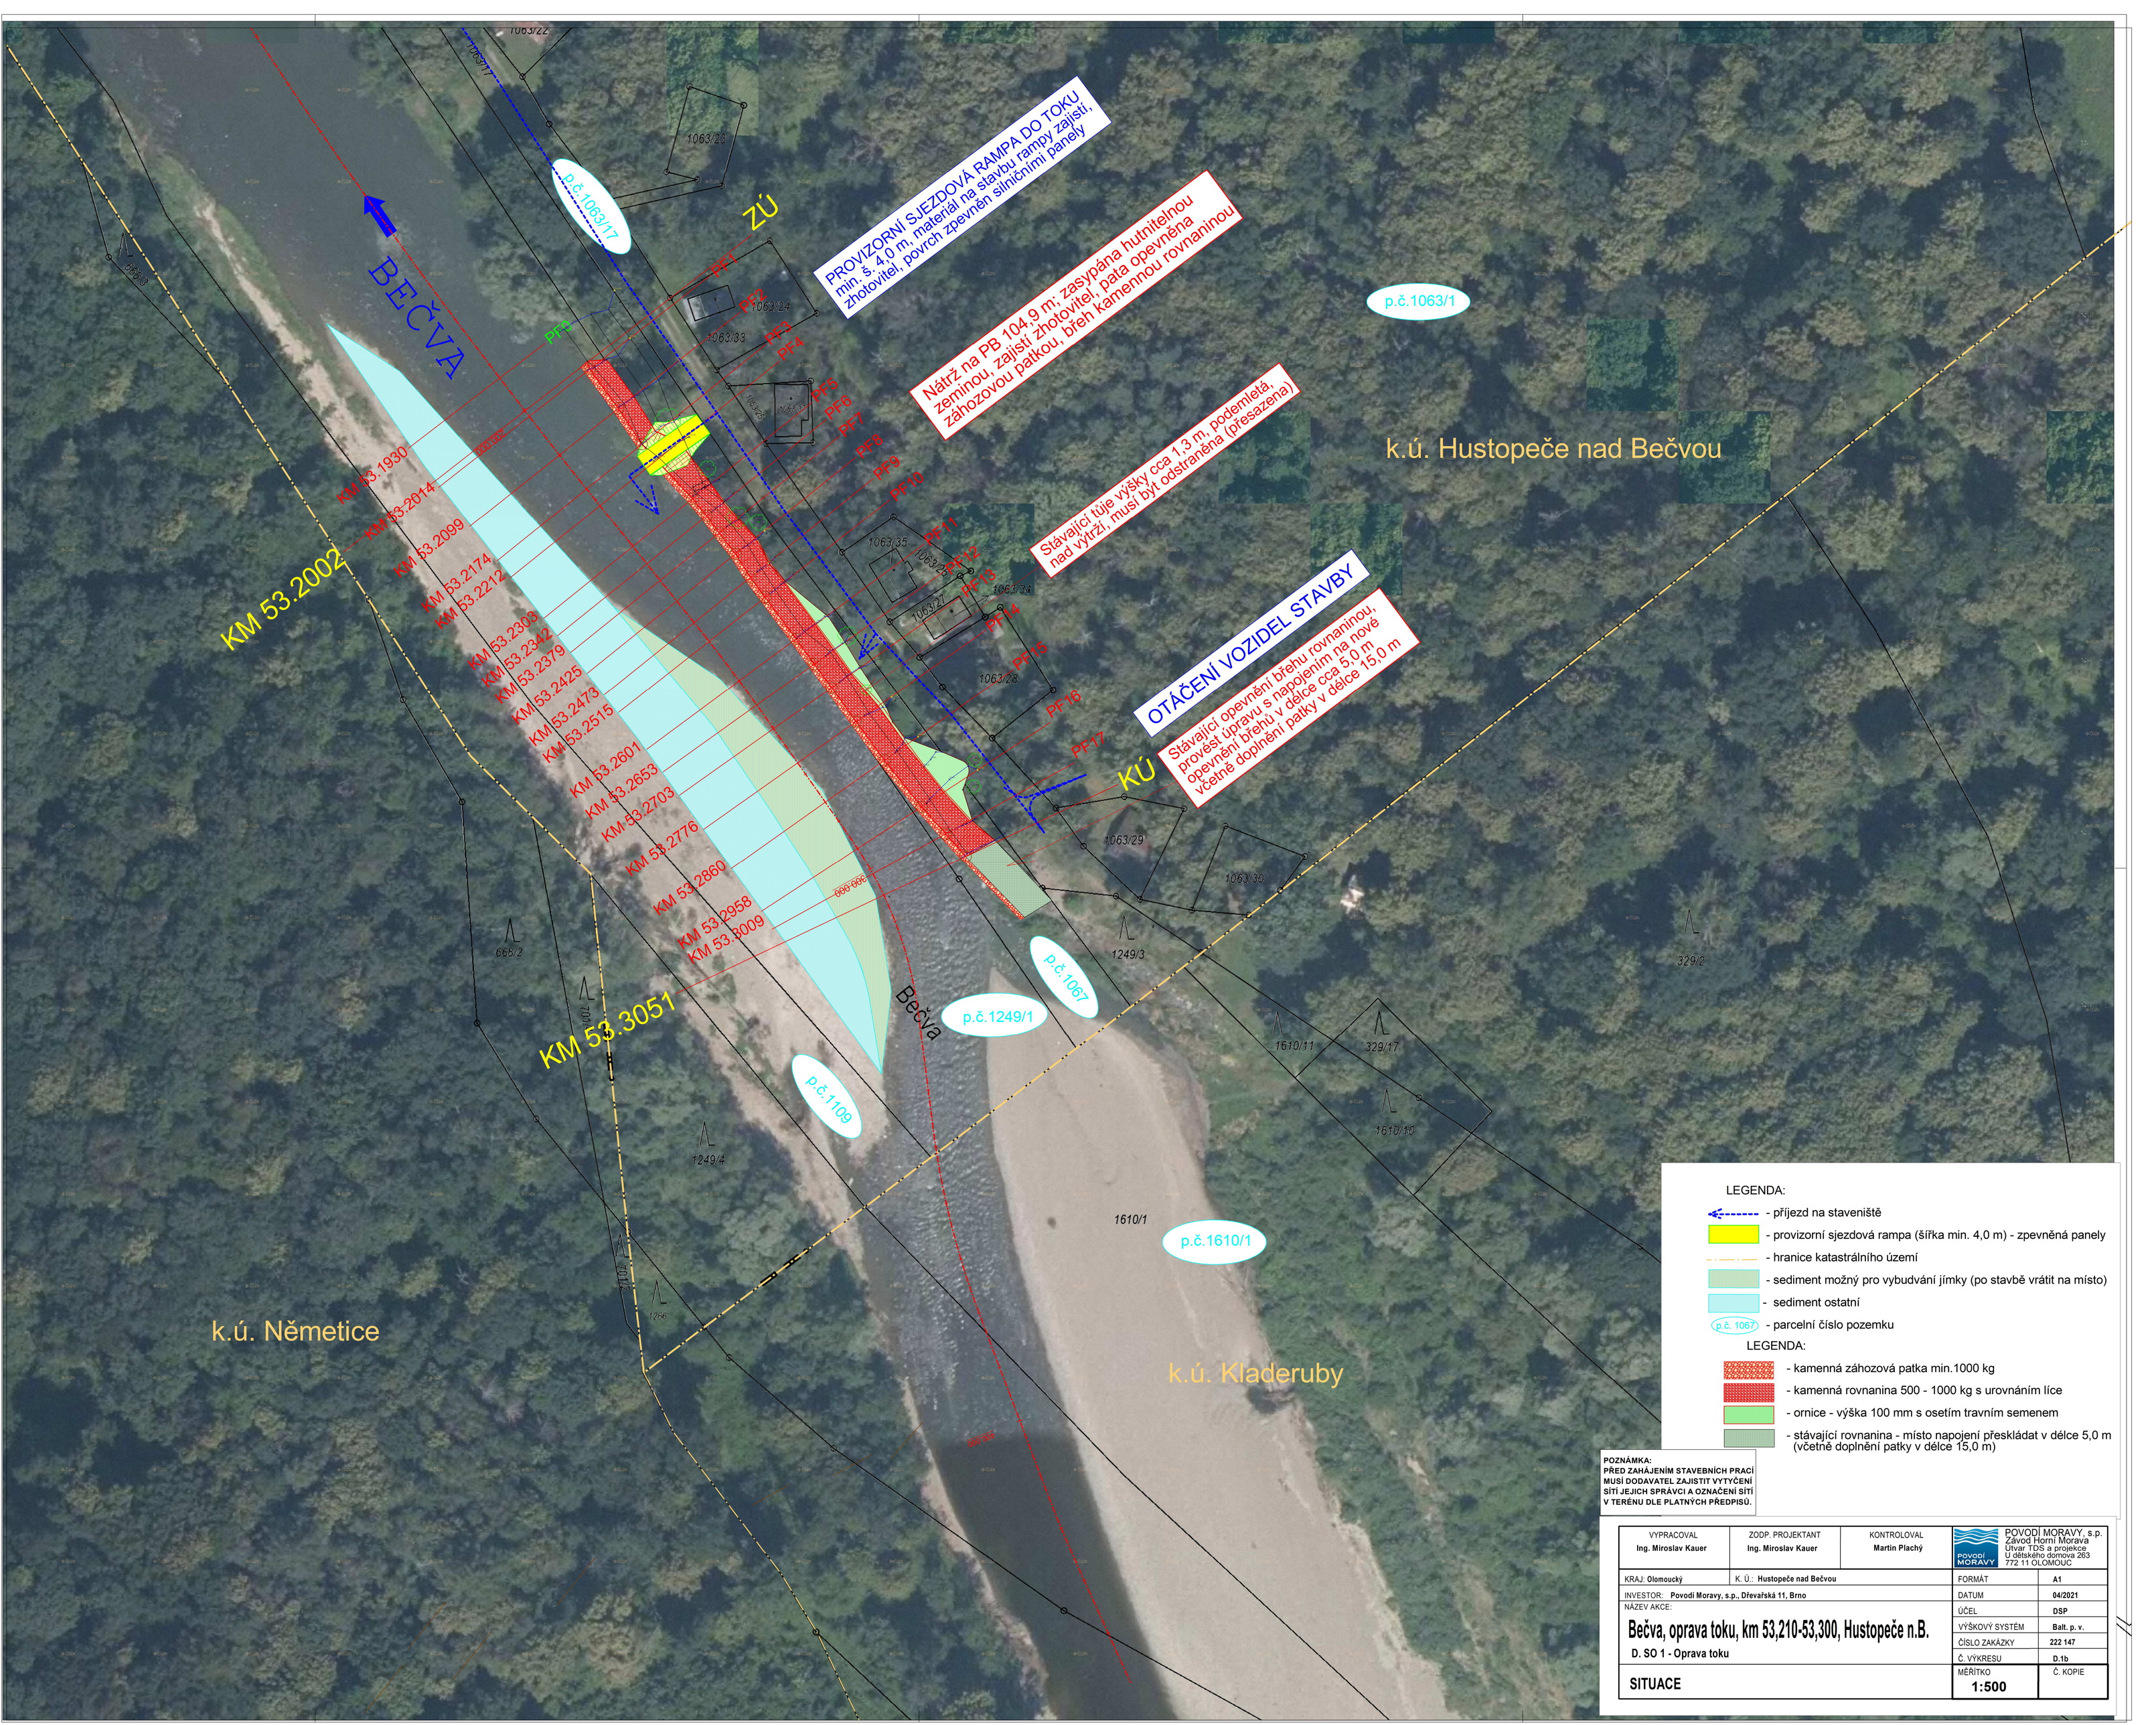

LEGENDA:

- příjezd na staveniště
- provizorní sjezdová rampa (šířka min. 4,0 m) - zpevněná panely
- hranice katastrálního území
- sediment možný pro vybudování jímky (po stavbě vrátit na místo)
- sediment ostatní
- p.č. 1067 - parcelní číslo pozemku

LEGENDA:

- kamenná záhozová patka min.1000 kg
- kamenná rovnanina 500 - 1000 kg s urovnáním líce
- ornice - výška 100 mm s osetím travním semenem
- stávající rovnanina - místo napojení přeskládat v délce 5,0 m (včetně doplnění patky v délce 15,0 m)

POZNÁMKA:
PŘED ZAHÁJENÍM STAVEBNÍCH PRACÍ MUSÍ DODAVATEL ZAJISTIT VYTYČENÍ SÍTÍ JEJICH SPRÁVCI A OZNAČENÍ SÍTÍ V TERÉNU DLE PLATNÝCH PŘEDPISŮ.

VYPRACOVAL	ZODP. PROJEKTANT	KONTROLOVAL	POVODÍ MORAVY, s.p. Závod Horní Morava Útvar TDS a projekce U dětského domova 263 772 11 OLOMOUC
Ing. Miroslav Kauer	Ing. Miroslav Kauer	Martin Plachý	

KRAJ: Olomoucký	K. Ú.: Hustopeče nad Bečvou	FORMÁT	A1
INVESTOR: Povodí Moravy, s.p., Dřevařská 11, Brno		DATUM	04/2021
NÁZEV AKCE:		ÚČEL	DSP
Bečva, oprava toku, km 53,210-53,300, Hustopeče n.B.		VÝŠKOVÝ SYSTÉM	Balt. p. v.
D. SO 1 - Oprava toku		ČÍSLO ZAKÁZKY	222 147
		Č. VÝKRESU	D.1b
SITUACE		MĚŘÍTKO	1:500
		Č. KOPIE	