


PODÉLNÝ PROFIL SO 02 M 1:500/50  
Rozsah: km 0,00000 – km 0,11236

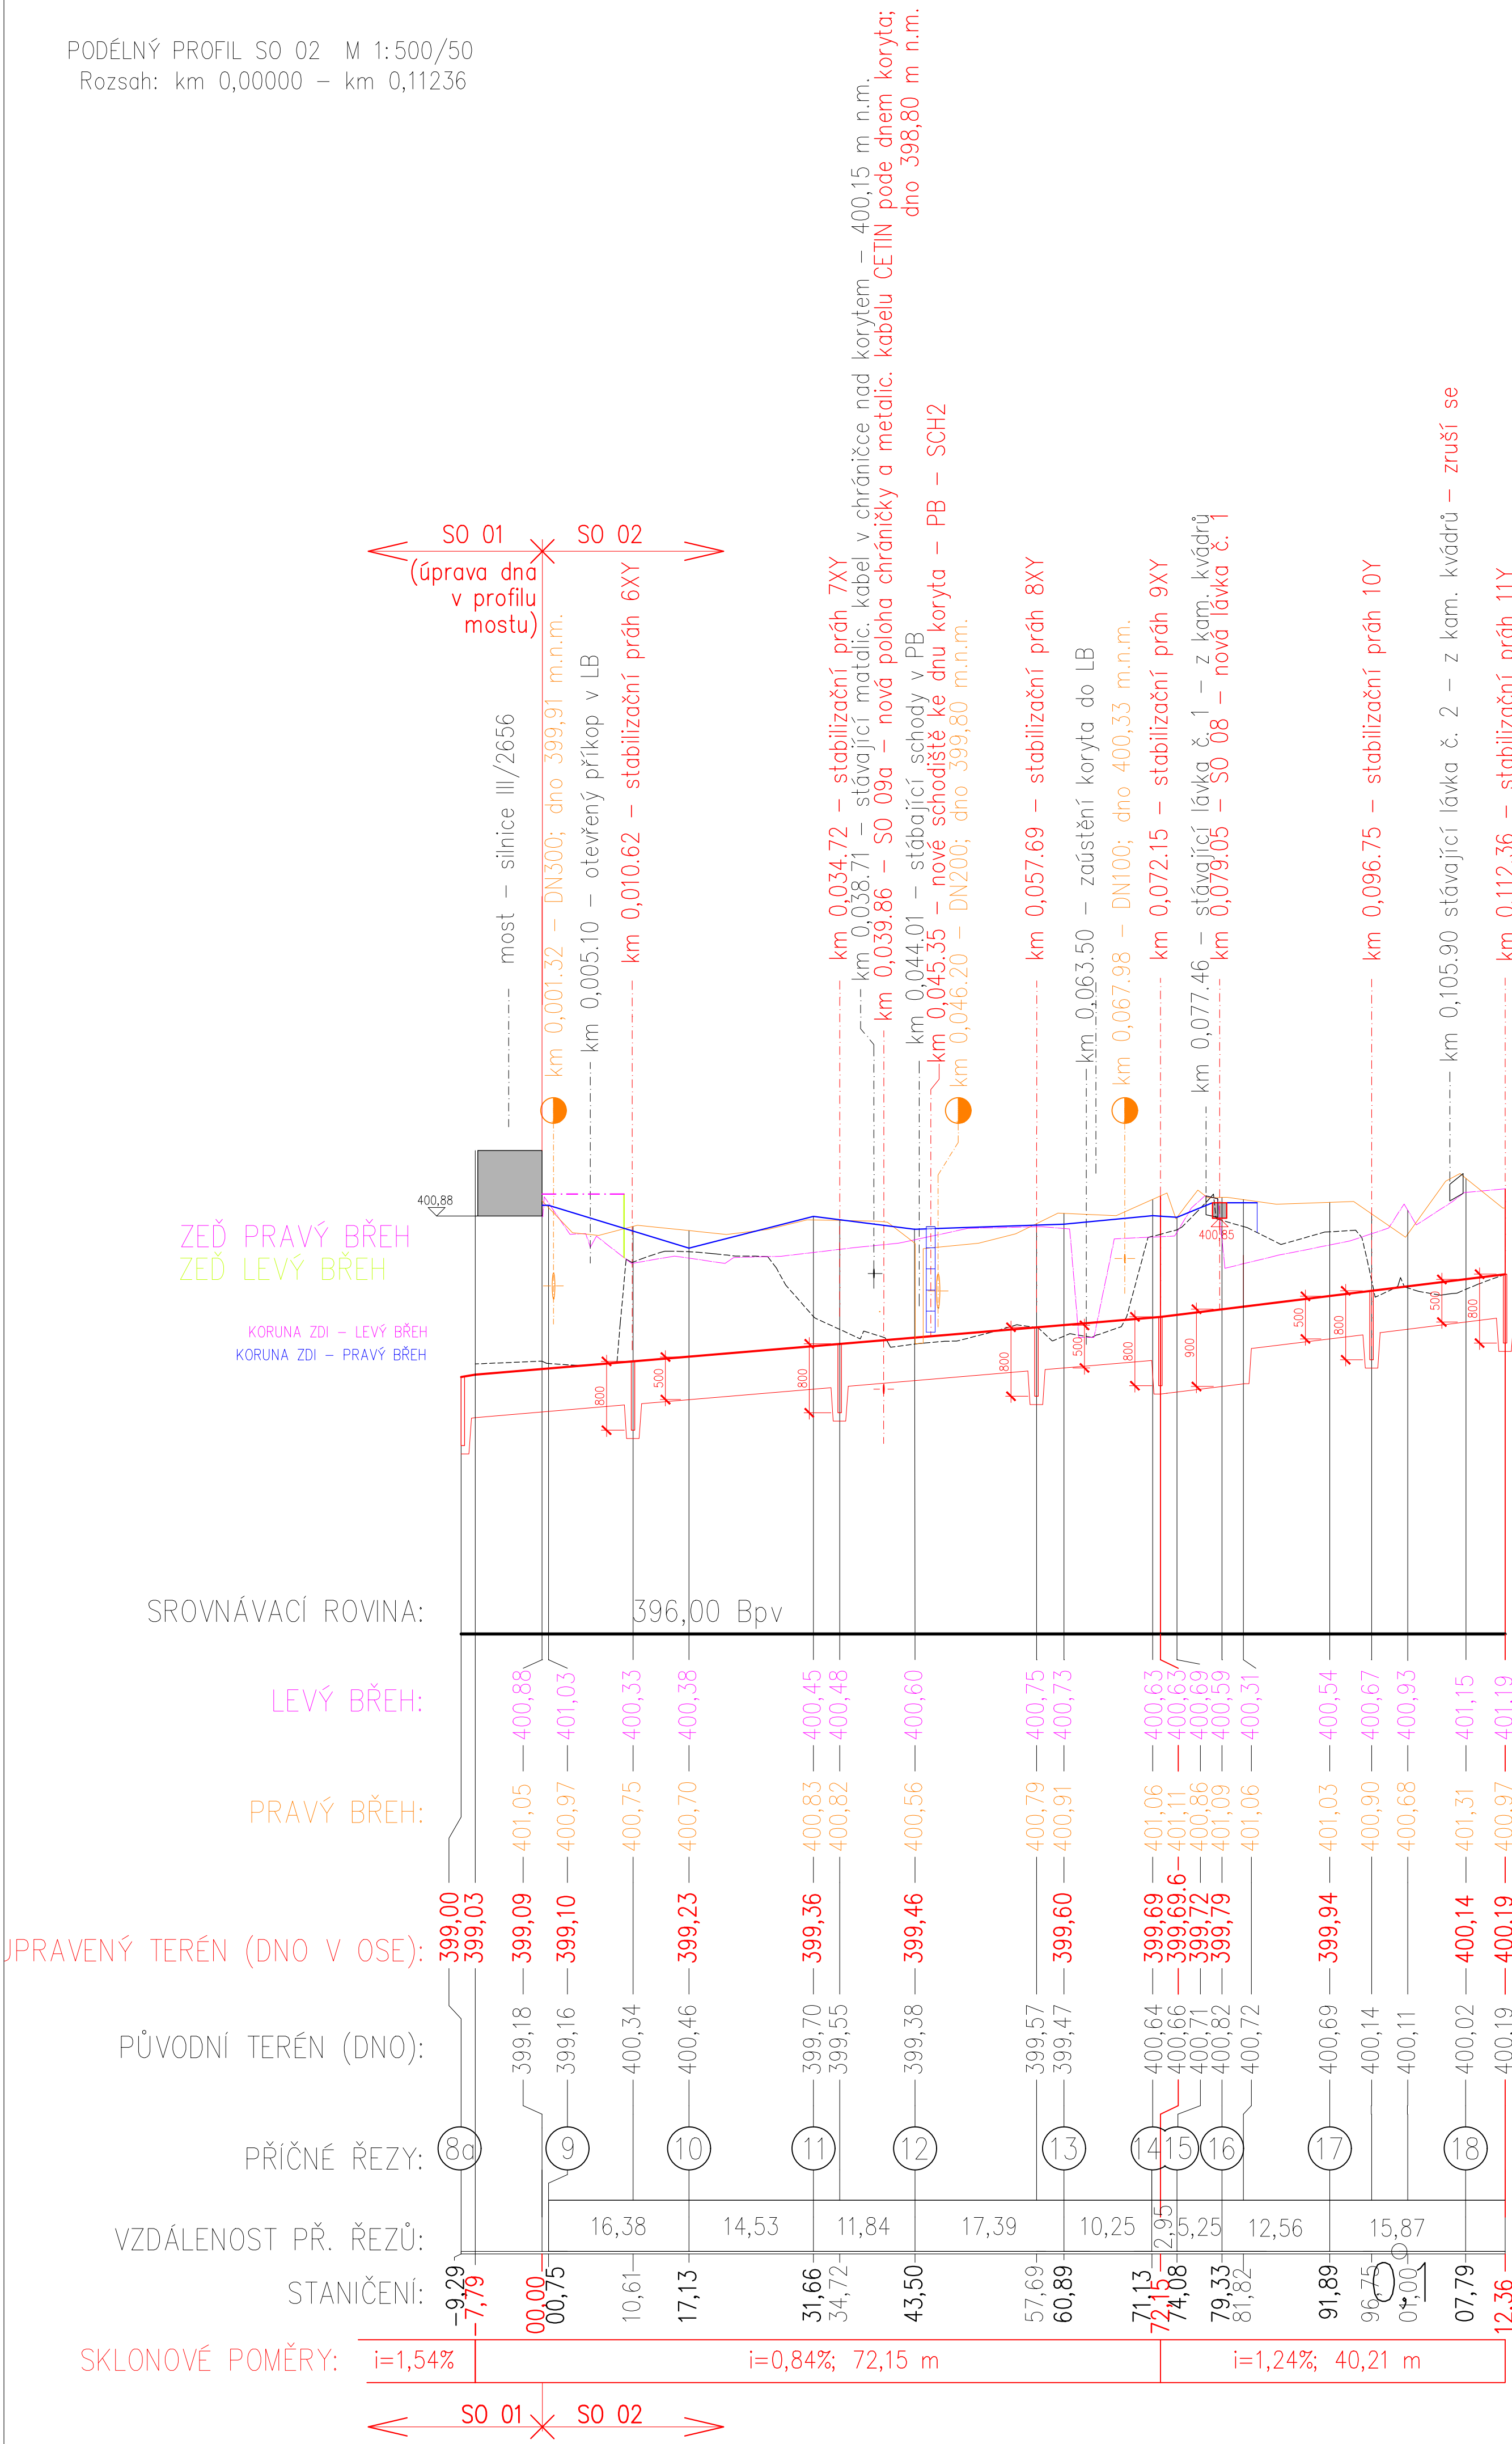

Výškový systém Balt p.v.				Souřadný systém S-JTSK	
Sweco Hydroprojekt a.s. Ústředí Praha Táborská 31, 140 16 Praha 4; praha@sweco.cz; www.sweco.cz				<div>SWECO</div> <div>Sustainable engineering and design</div>	
VYPRACOVAL	Bc. Vít Petržilek	HIP	Ing. Petr Kaříkovský	T. KONTROLA	Ing. Jaroslav Kabele
PROJEKTANT	Ing. Jaroslav Kabele	ŘEDITEL DIVIZE	Ing. Petr Matějček	DATUM	12/2020
OBJEDNATEL	Povodí Ohře, státní podnik			OKRES	Děčín
Oprava a rekonstrukce Mandavy ve Starých Křečanech				ČÍSLO ZAKÁZKY	11-9291-0100
				STUPEŇ	DSJ
				FORMÁT	6 A4
				MĚŘÍTKO	1 : 500/50
				ARCHIVNÍ ČÍSLO	005037/20/1
				Projektová dokumentace DSJ	
ČÁST STAVBY				SO/PS	
PŘÍLOHA: SO 02 - Podélný profil upravovaného úseku vodního toku				ČÍSLO PŘÍLOHY	D.6.2
Tato dokumentace včetně všech příloh (s výjimkou dat poskytnutých objednatelem) je duševním vlastnictvím akciové společnosti Sweco Hydroprojekt a.s. Objednatel této dokumentace je oprávněn ji využít k účelům vyplývajícím z uzavřené smlouvy bez jakéhokoliv omezení. Jiné osoby (jak fyzické, tak právnické) nejsou bez předchozího výslovného souhlasu objednatele oprávněny tuto dokumentaci ani její části jakkoli využívat, kopírovat (ani jiným způsobem rozmnožovat) nebo zpřístupnit dalším osobám.					
Poznámka: Podpisy zpracovatelů jsou připojeny pouze k výtisku číslo 01 nebo originálu přílohy (matrici).					