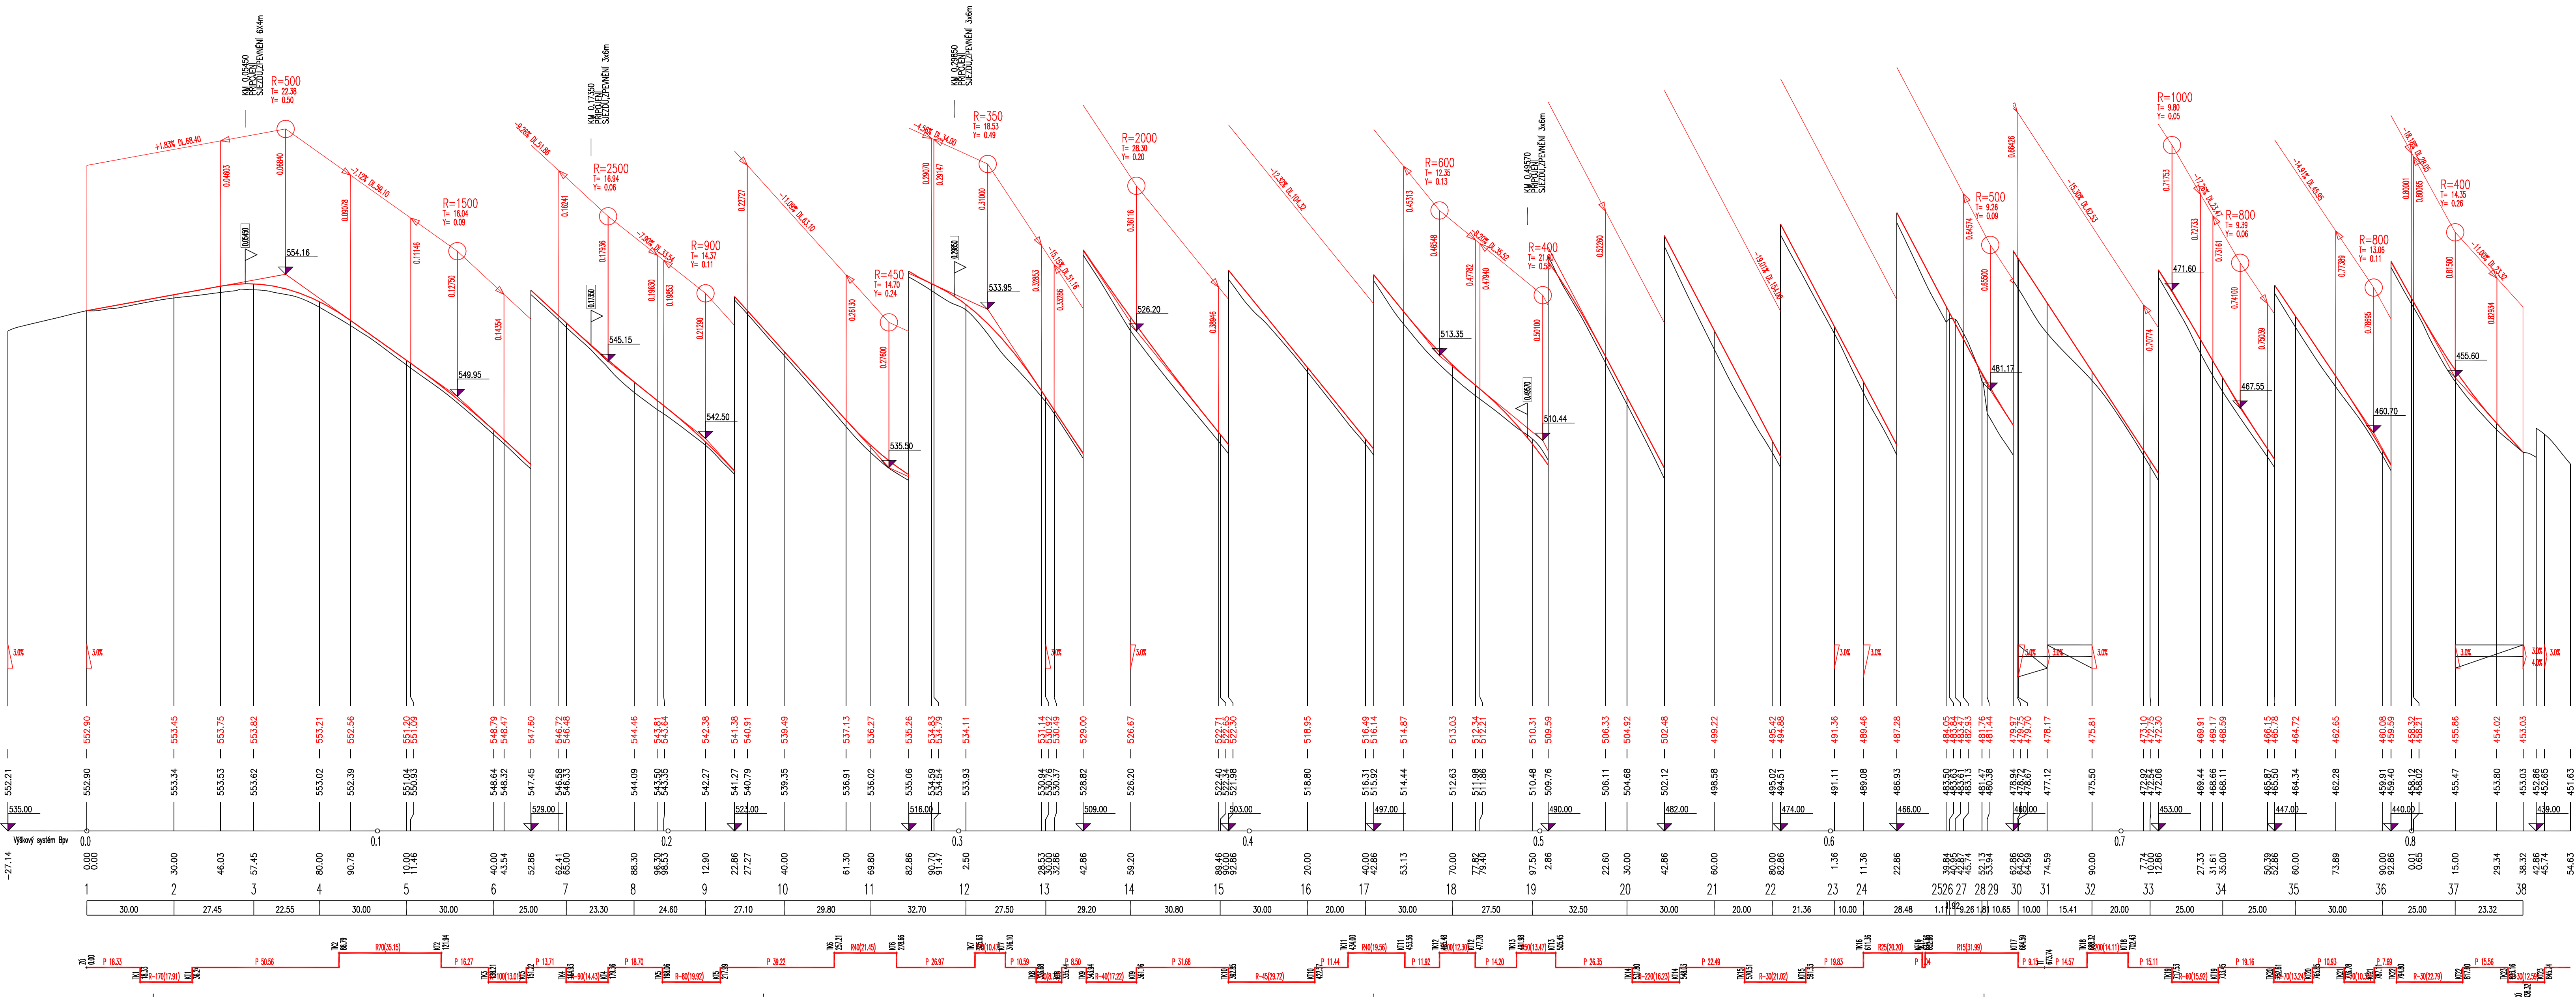



ČÍSLO PARCELY
DRUH POZEMKU

[illegible]

Před zahájením prací je nutné vytyčit podzemní síť a vedení. Jejich zakres v projektové dokumentaci je pouze orientační. Skutečný průběh sítě může být odlišný od zakresu. V ochranných pásmech těchto vedení je nutné dodržet podmínky stanovené správcí těchto vedení.

Souřadnicový systém: JTSK
Výškový systém: BpV

PROJEKTANT ing.Koplik	VYPRACOVAN ing.Koplik	 ING. JIŘÍ KOPLÍK INŽENÝRSKÝ PROJEKT HLINSKO 49 ČESKÉ BUDĚJOVICE
ORSES: Český Krumlov	OBEC: Dolní Třebonín	K.Ú.: Záluží n/Vlt., Štětkě
INVESTOR: Ministerstvo zemědělství, Pozemkový úřad Český Krumlov		
AKCE:	Polní cesty Záluží n/Vlt. a Štětkě cesta K Rohanovi	
OBSAH:	podélný profil	FORMÁT: 12xA4 DATUM: 07.2007 STUPEŇ: projekt pro SP ČÍSLO ZAKÁZKY: 26-2008 Č. VÝKRESU: D.5.
		MĚŘITKO: 1:1000/100 ČÍSLO KOPIE: