

CELKOVÁ SITUACE
1 : 500

LEGENDA :

STAVAJÍCÍ VZROSTLÝ STROM

ZAMĚŘENÝ POLOHOPOIS - (STAV X2006)

ZAMĚŘENÝ VÝŠKOPIS - (STAV X2006)

STAVAJÍCÍ PROSTŘETEK

HRANICE KN PARECEL

676

PARCELNÍ ČÍSLO KN

STAVAJÍCÍ VEDENÍ NEFALCKÉHO KABELU VEČNĚ CHROMICKÝ

STAVAJÍCÍ VZŠISNÉ VEDENÍ KABELU NN

NAVRŽENÝ ZABOR - PLOCHA STAVENISŤE

NAVRŽENÁ STEKA PRO PŘÍSL A ČISTISŤ - ŽIVICE

VEČNĚ BEZPEČNOSTNÍHO PASU PO OBEDU STANISŤE - PROSIVKA

NAVRŽENÉ ODVODNĚNÍ - BETON ZLAPOVAK

NAVRŽENÁ VPRŠŤ

NAVRŽENÝ PROSTŘETEK

NAVRŽENÉ ZPEVNĚNÍ STAV STAVIČ - GABRISOVÁ STĚNA

NAVRŽENÁ CIRANICKÁ (STAVAJÍCÍ VEDENÍ)

NAVRŽENÝ STROM

architektonický atelier

ŠTĚPÁN

Zlábkov 612
371 22 Č. Budějovice



architekt	Ing. arch. V. Štěpán	projektant	Š. Kucha	autor	Š. Kucha
projekt	Obec Zlábek Koutna	datum	2007	zpracoval	2007
projekt	PROJEKT PRO STAVĚBNÍ POVOLENÍ	škála	1 : 500	poslední	4 x A4
datum		poslední		poslední	

ÚČELOVÁ KOMUNIKACE

v k.ú. RÁJOV

CELKOVÁ SITUACE - NÁVRH

371 22 Č. Budějovice

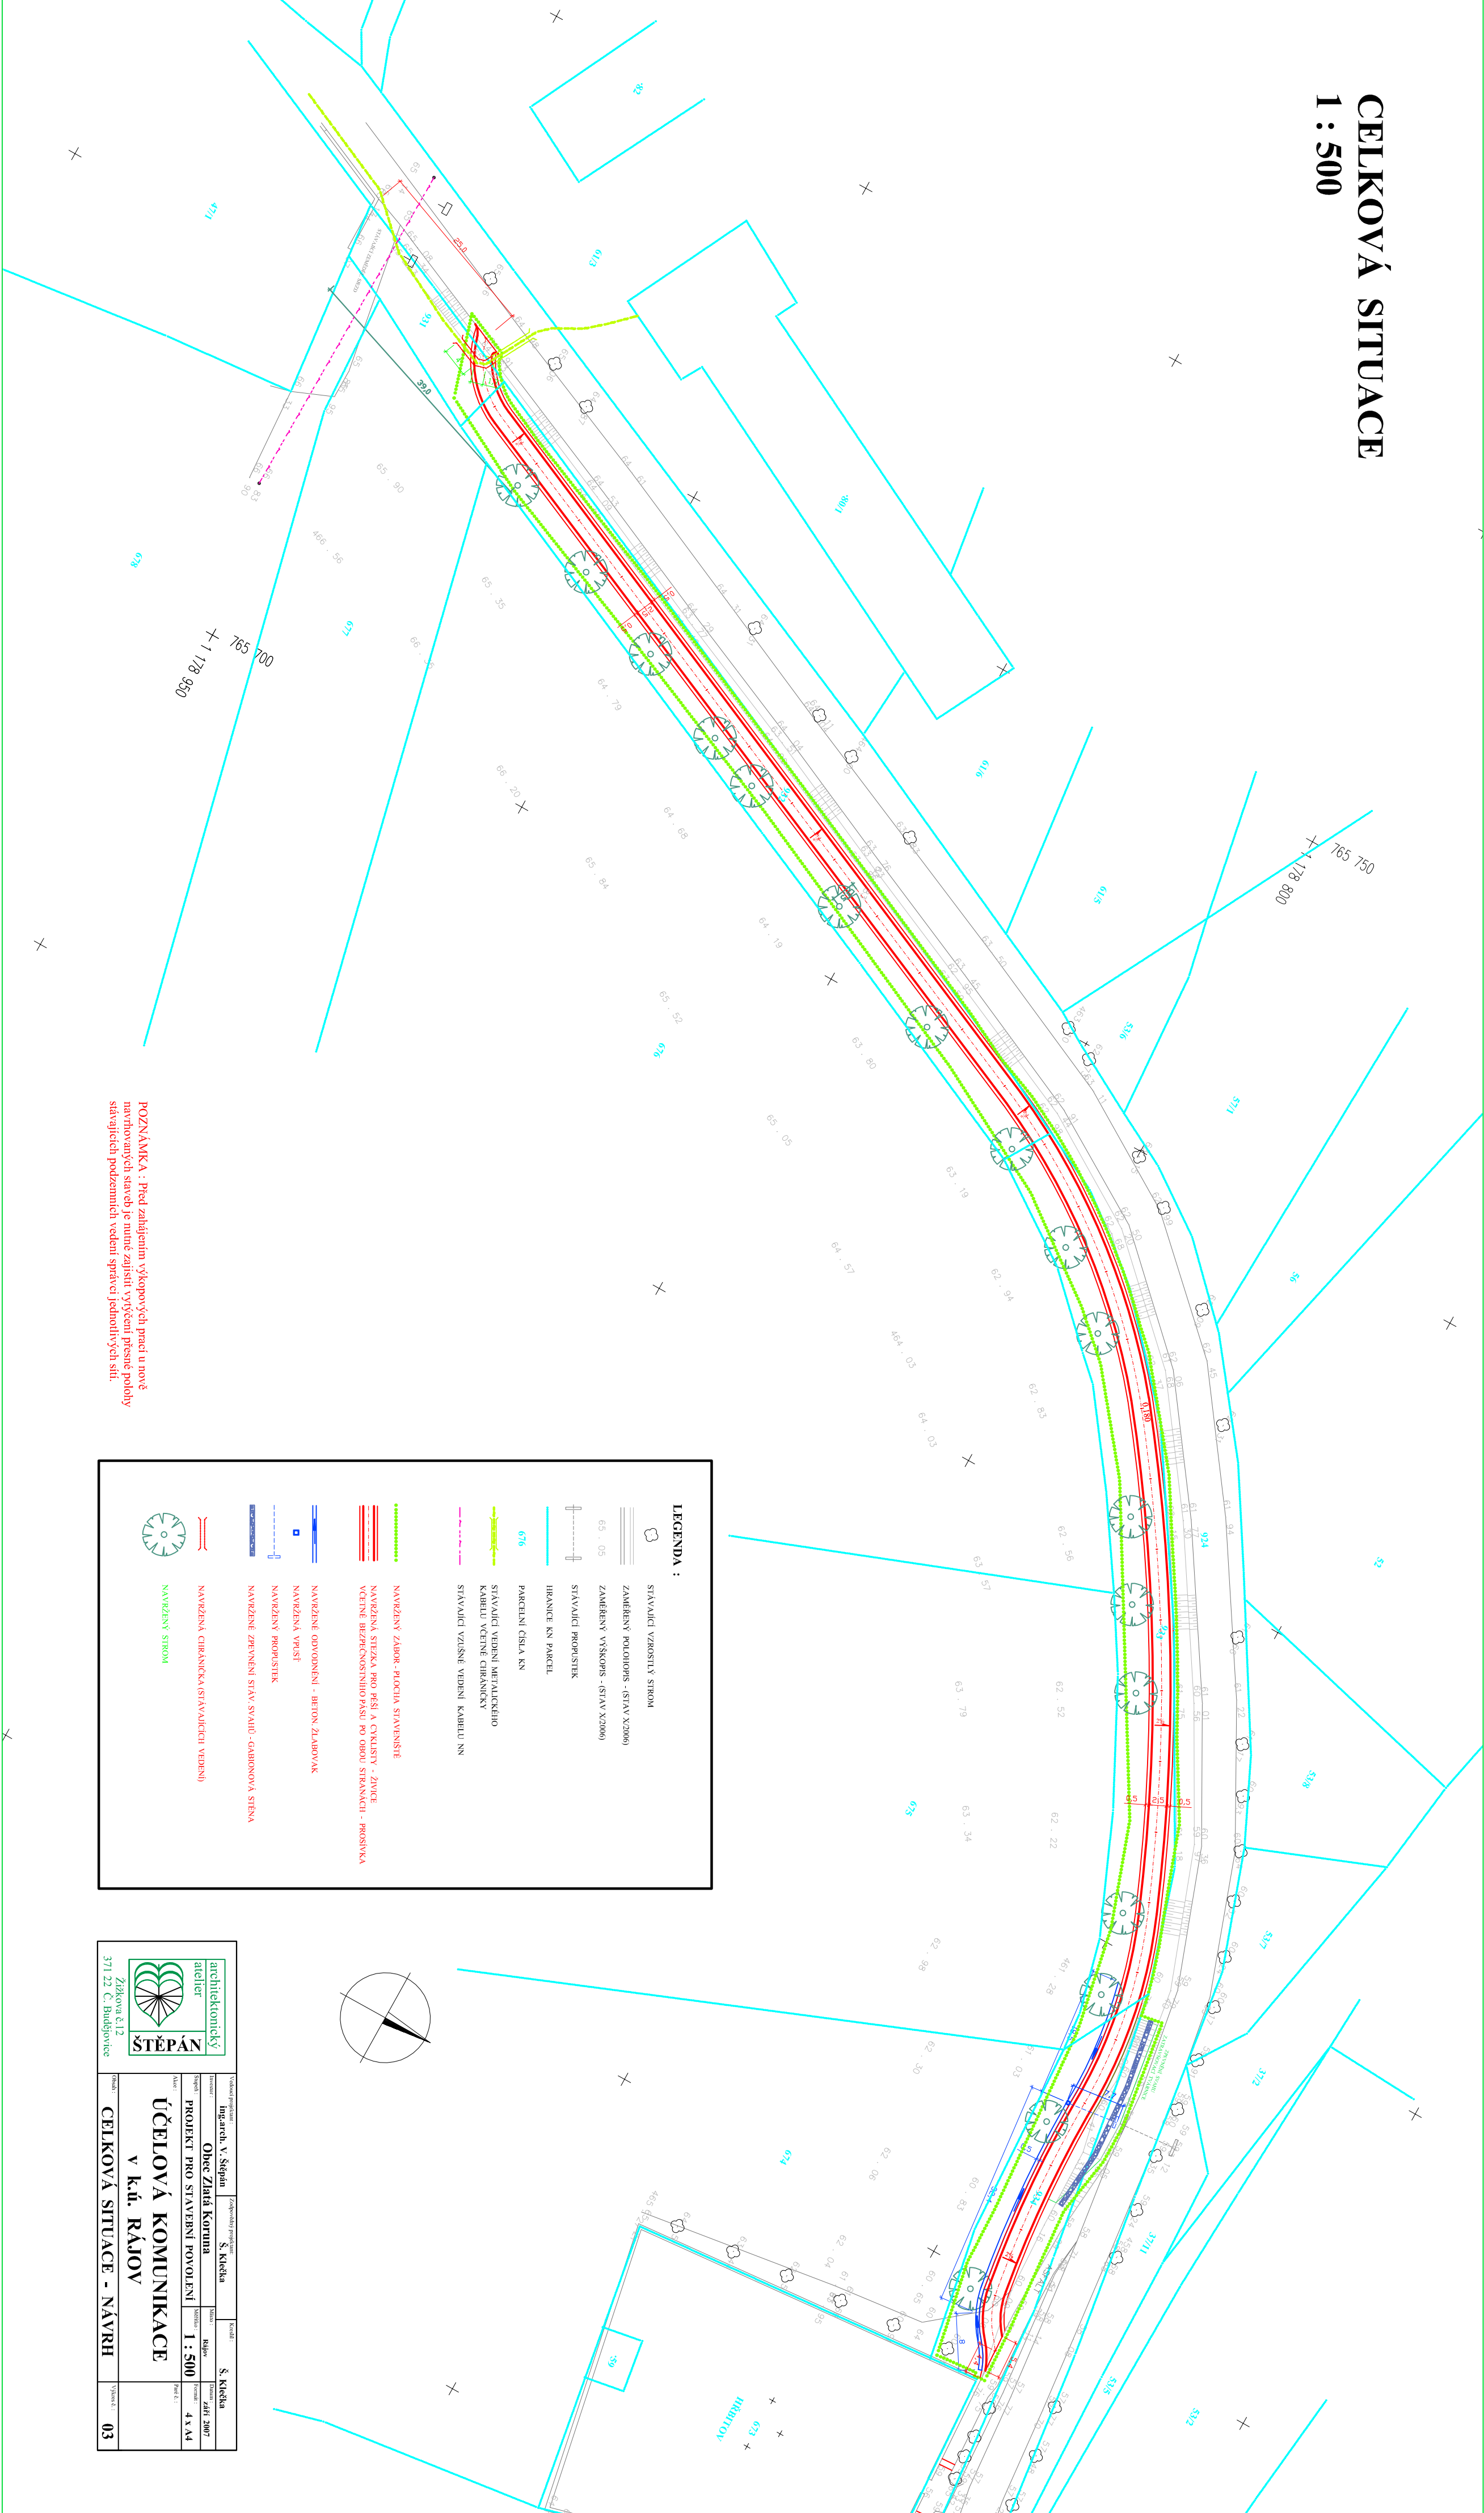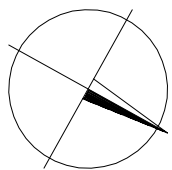

POZNÁMKA : Před zahájením výkopových prací u nové
navrhovaných sítí je nutné zajistit výjezd přesně polohy
stávajících podzemních vedení správců jednotlivých sítí.