


Segmentový jez v Hradci Král.

Pravostanný pilíř nábiežní.
Podélný řez A-B.

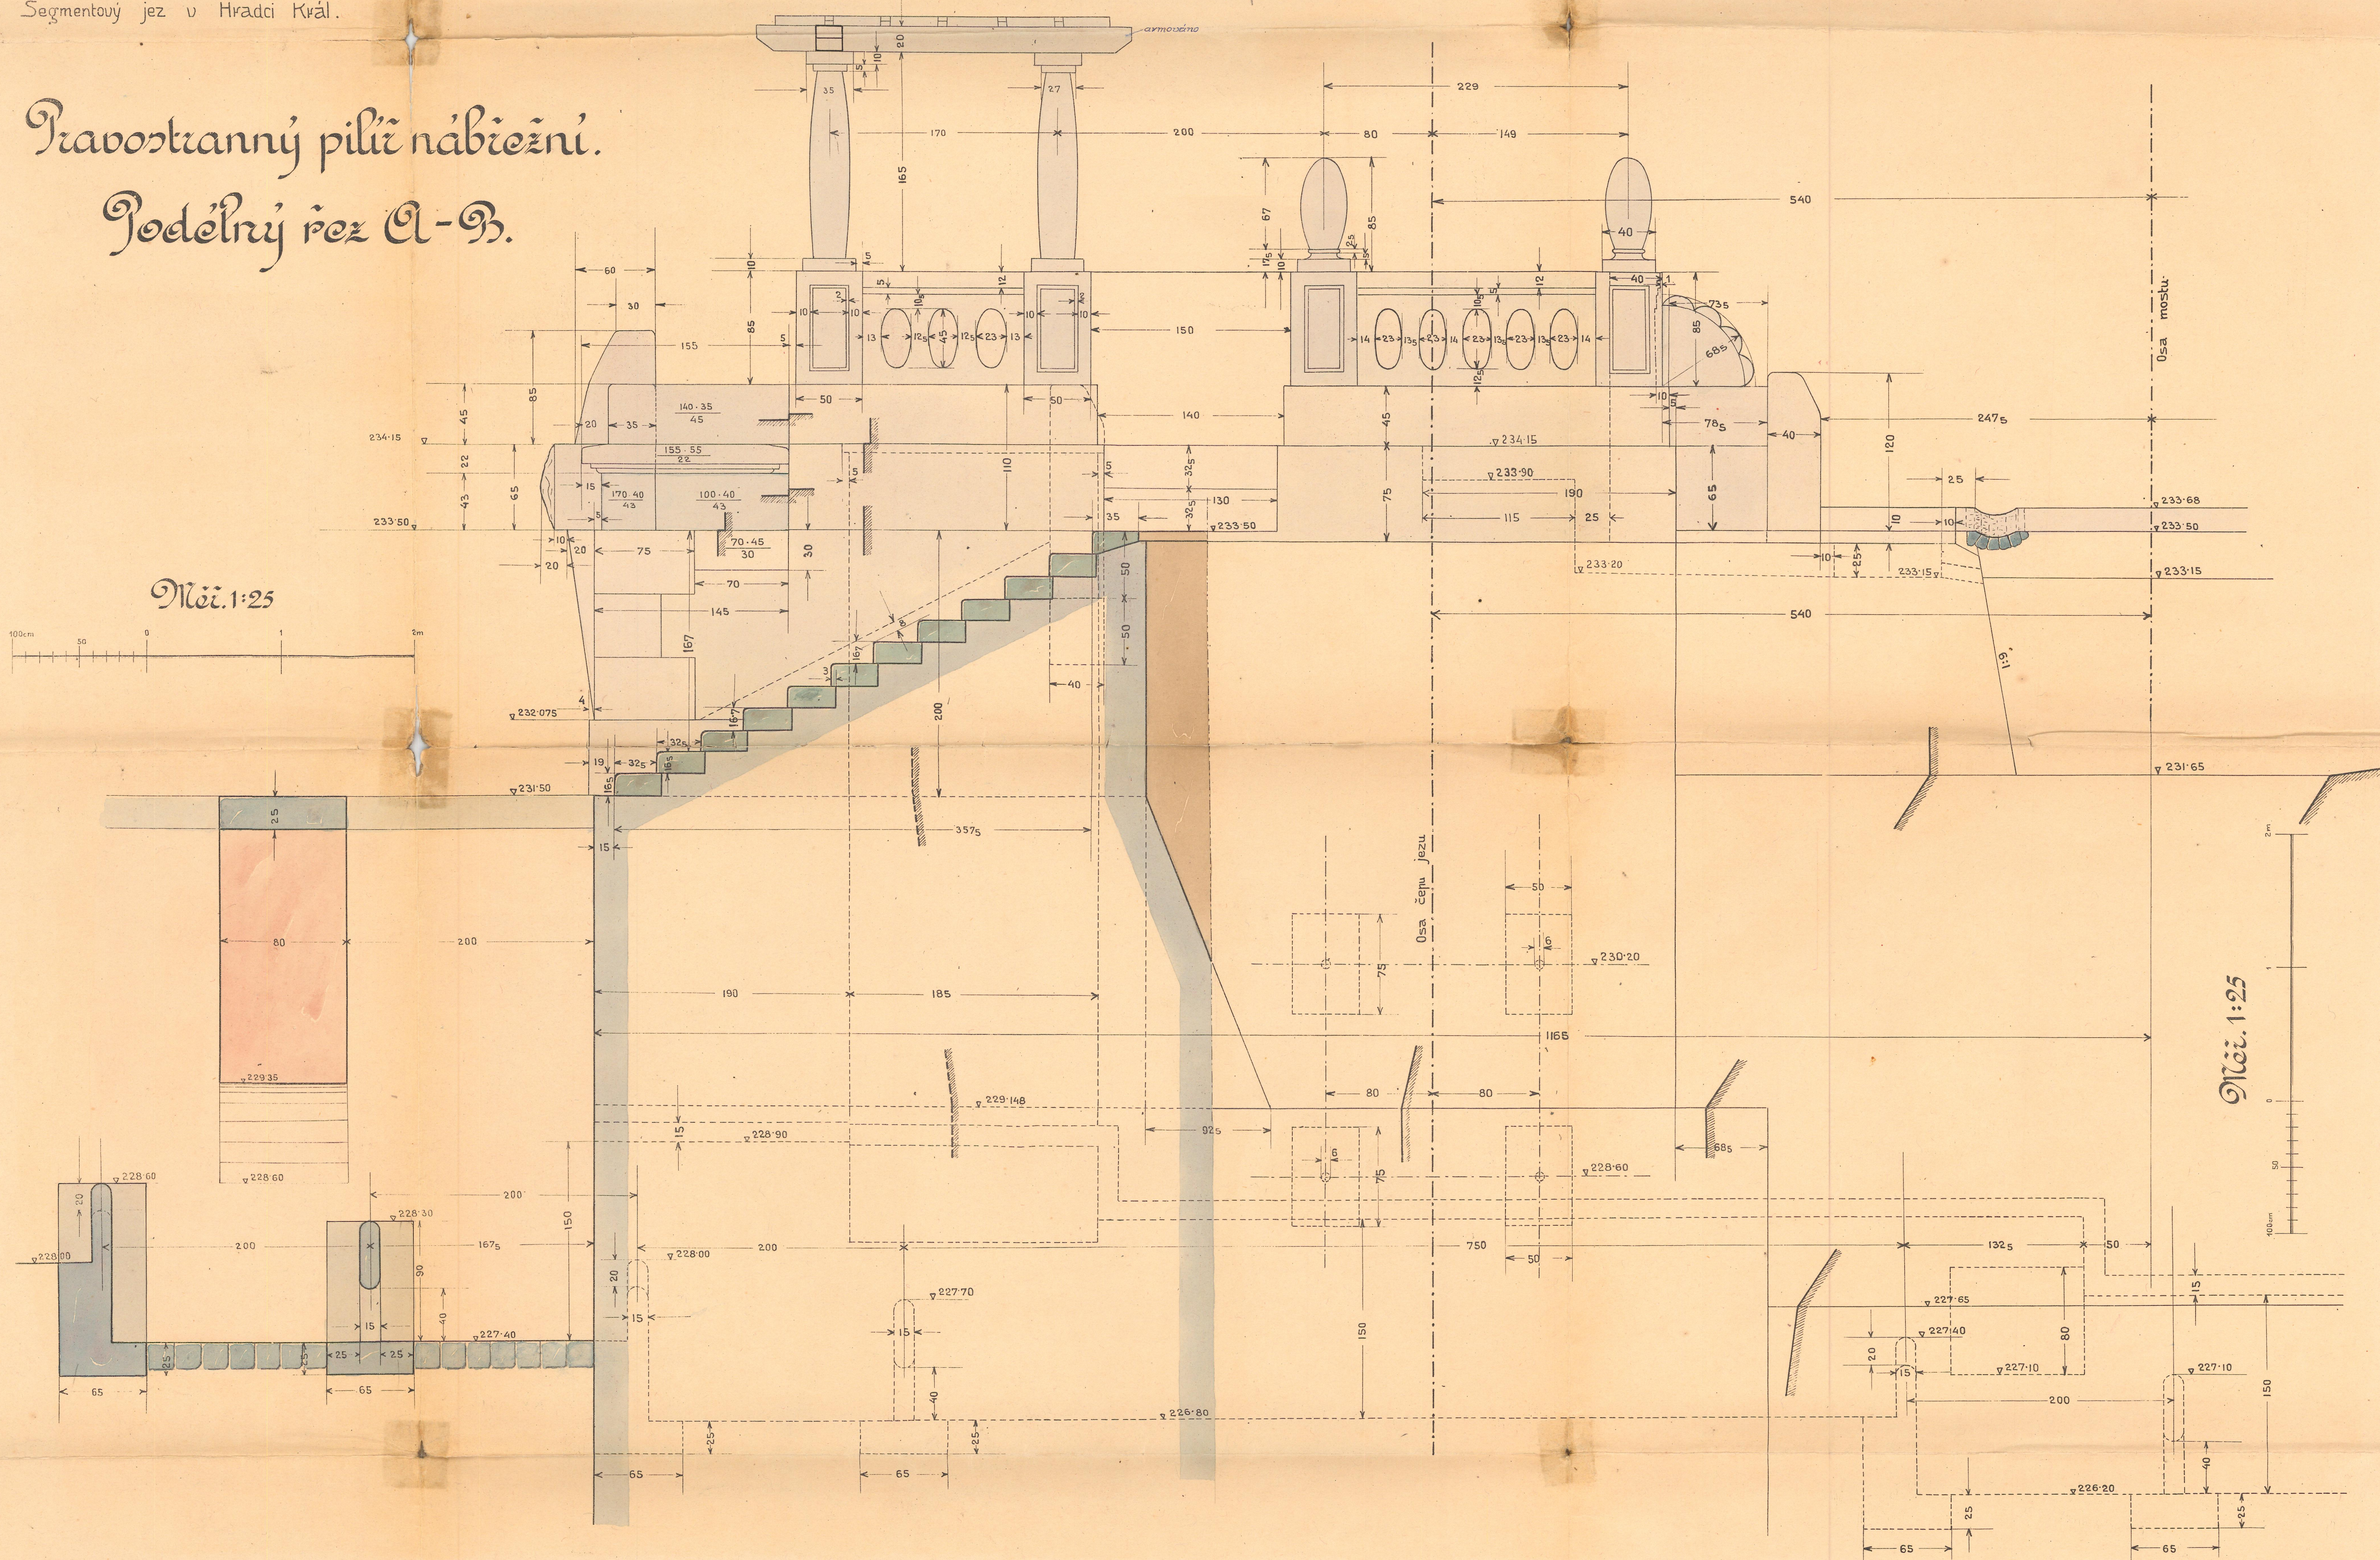

Předloženo
při konkurenčním řízení.
v Praze, v květnu 1910.