


Pohled proti vodě na střední pilíř a hlavní klenbou.

Mežitko 1:25

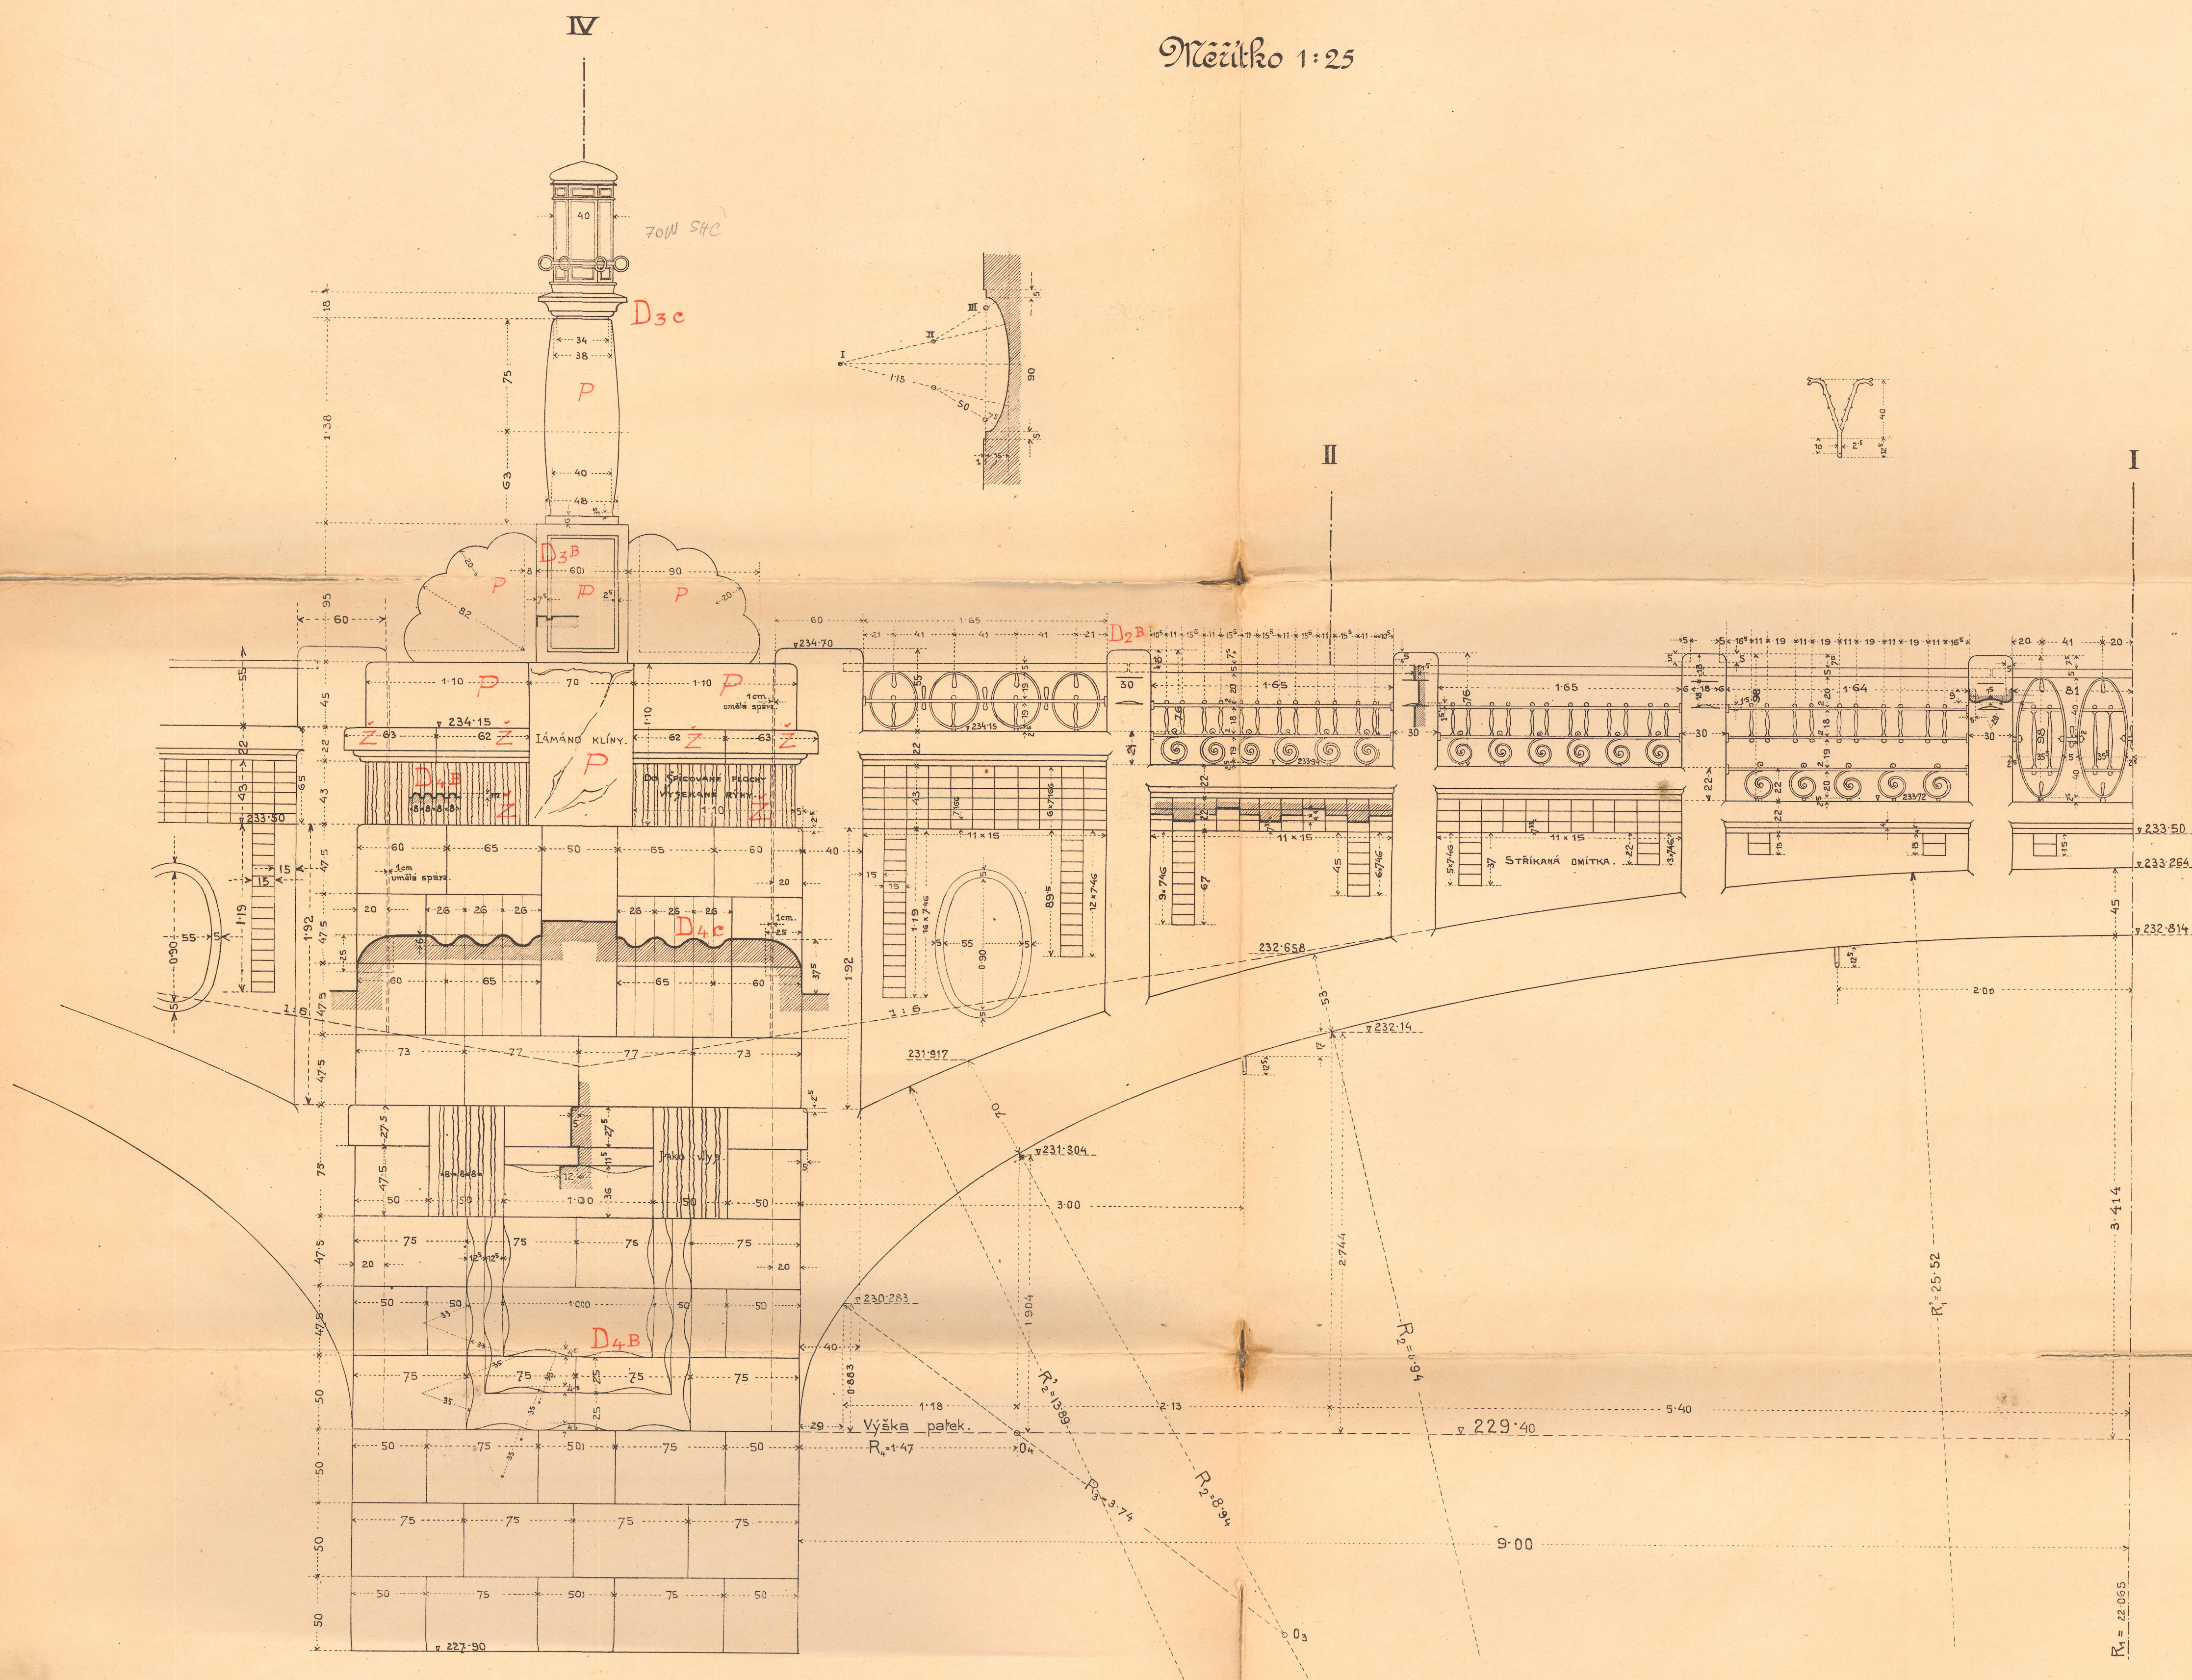

M.