


Hradec Králové.

Beatonův most klenutý.


Rez V. (i-k)

1:25

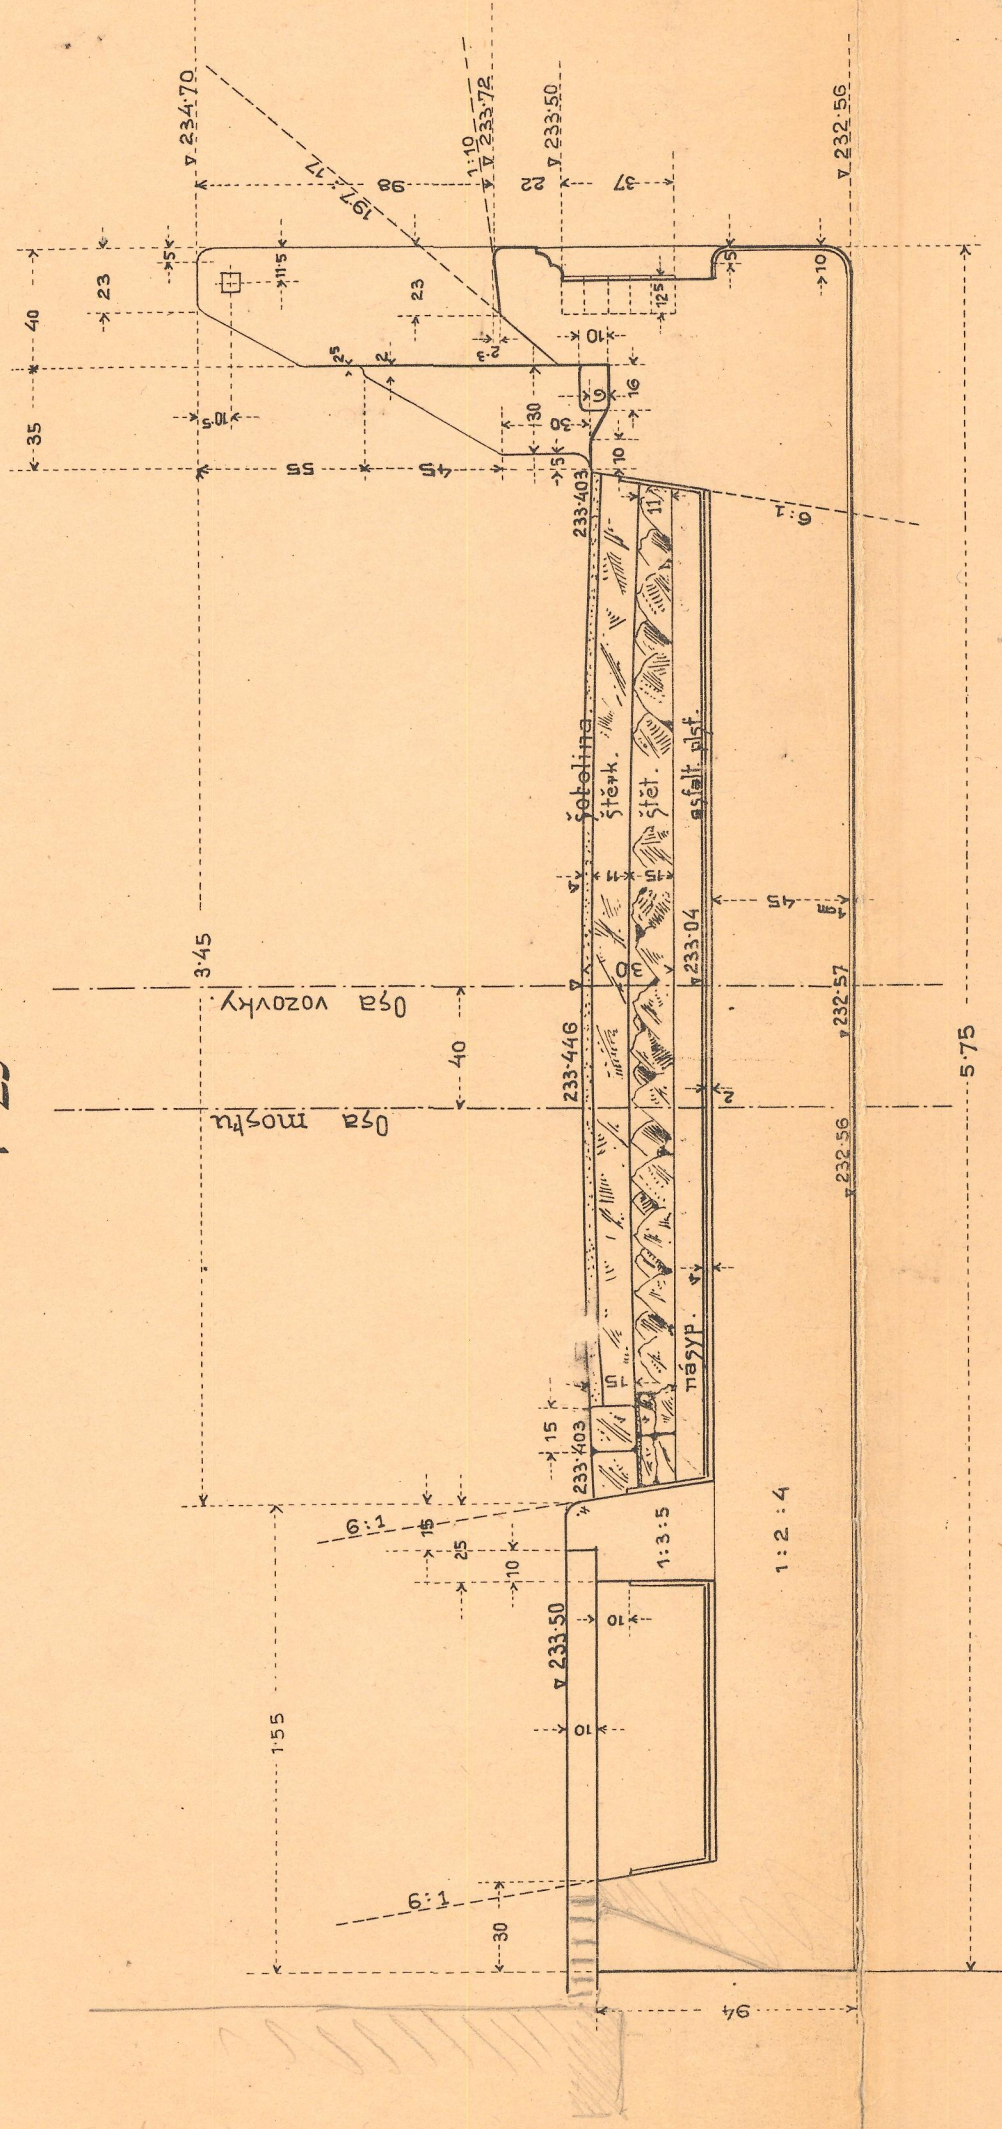


Hex VI. (ℓ-m)

1:25

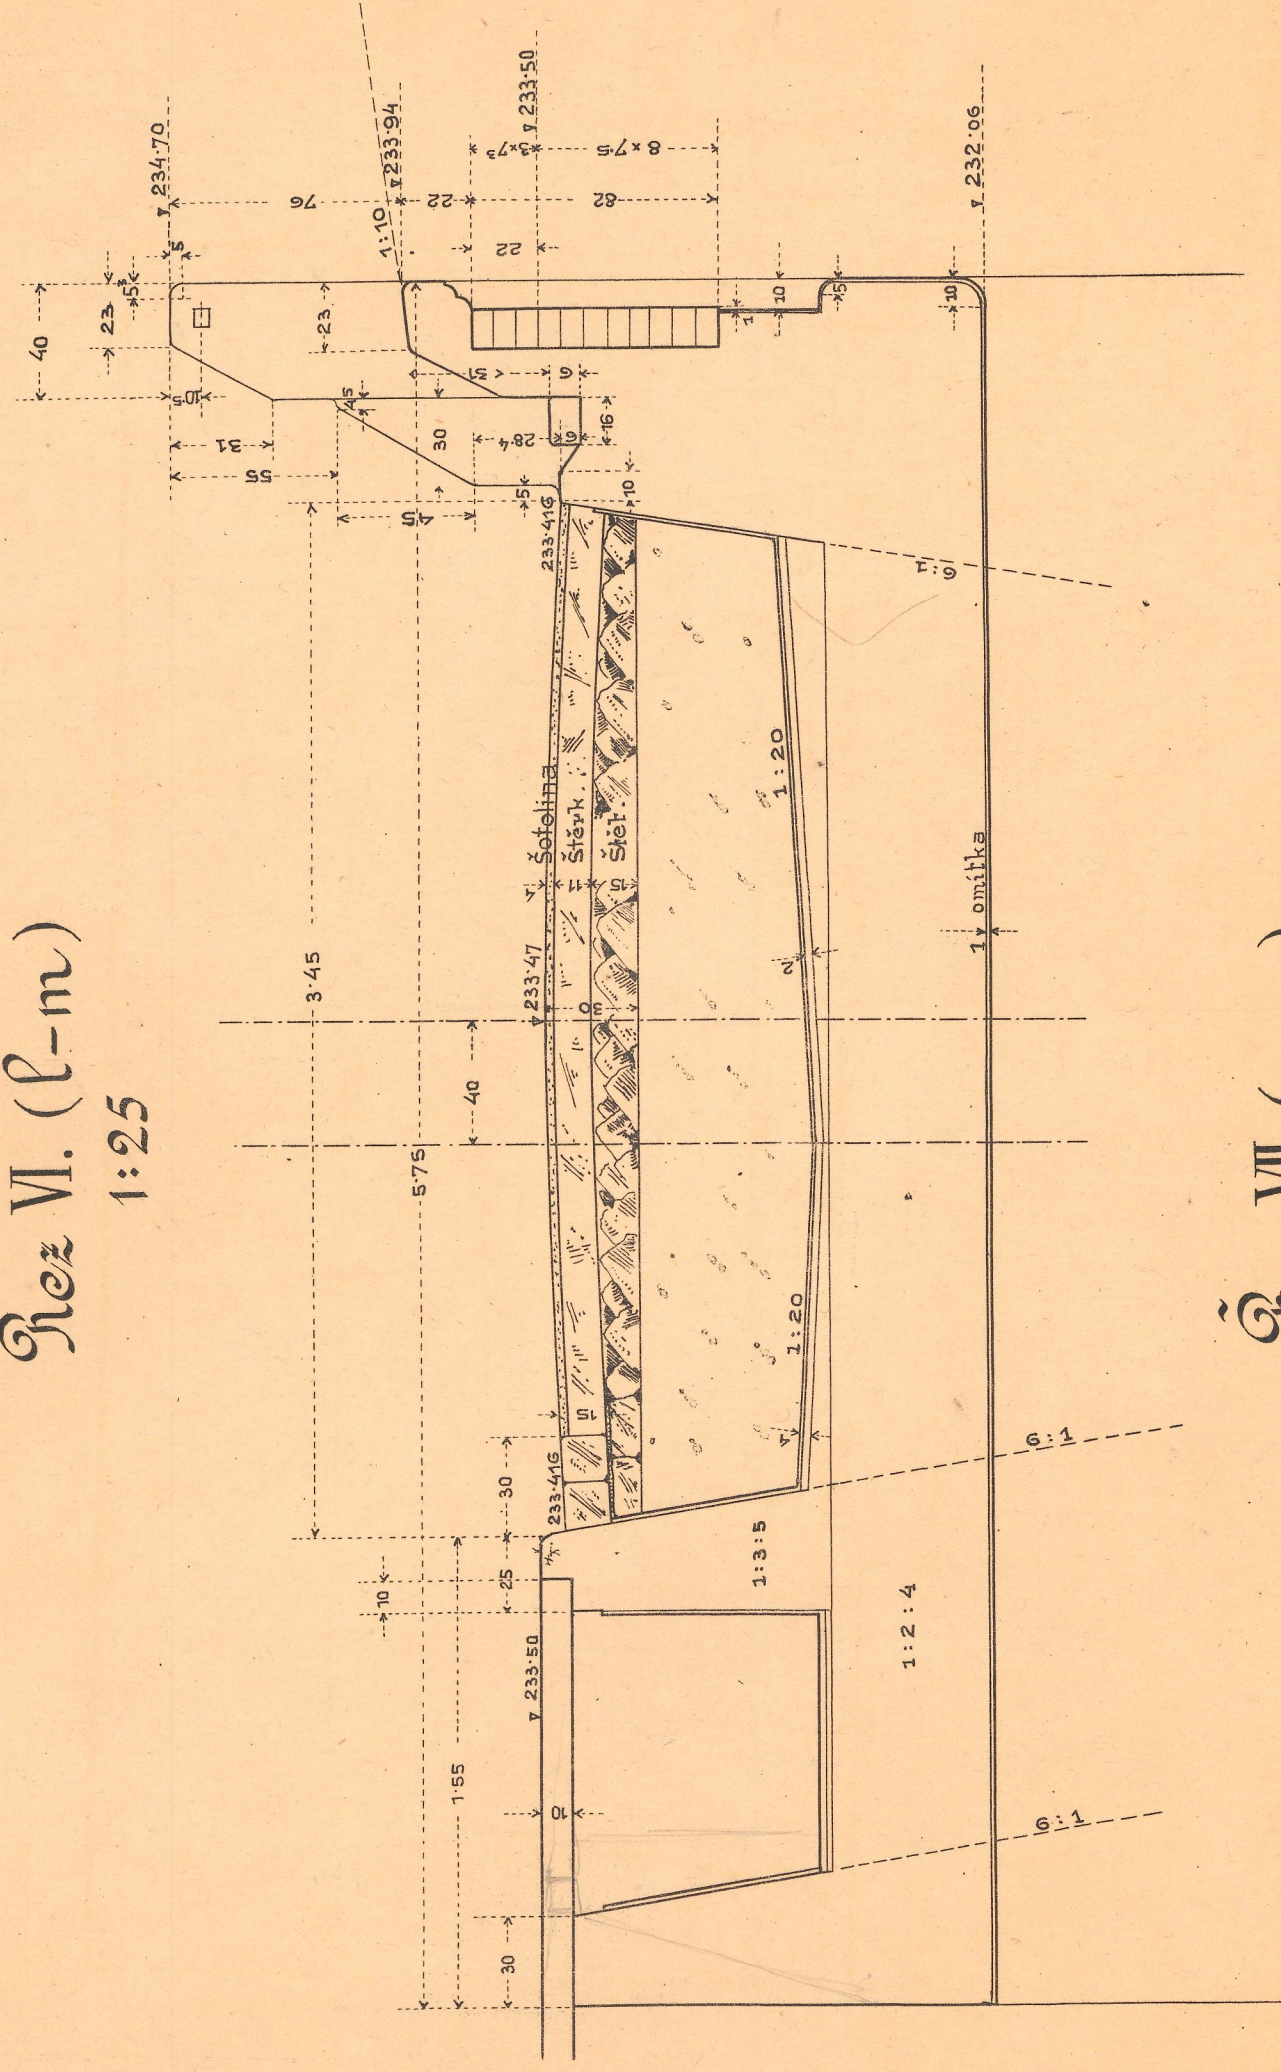

Rez VII. (n-o)

1:25

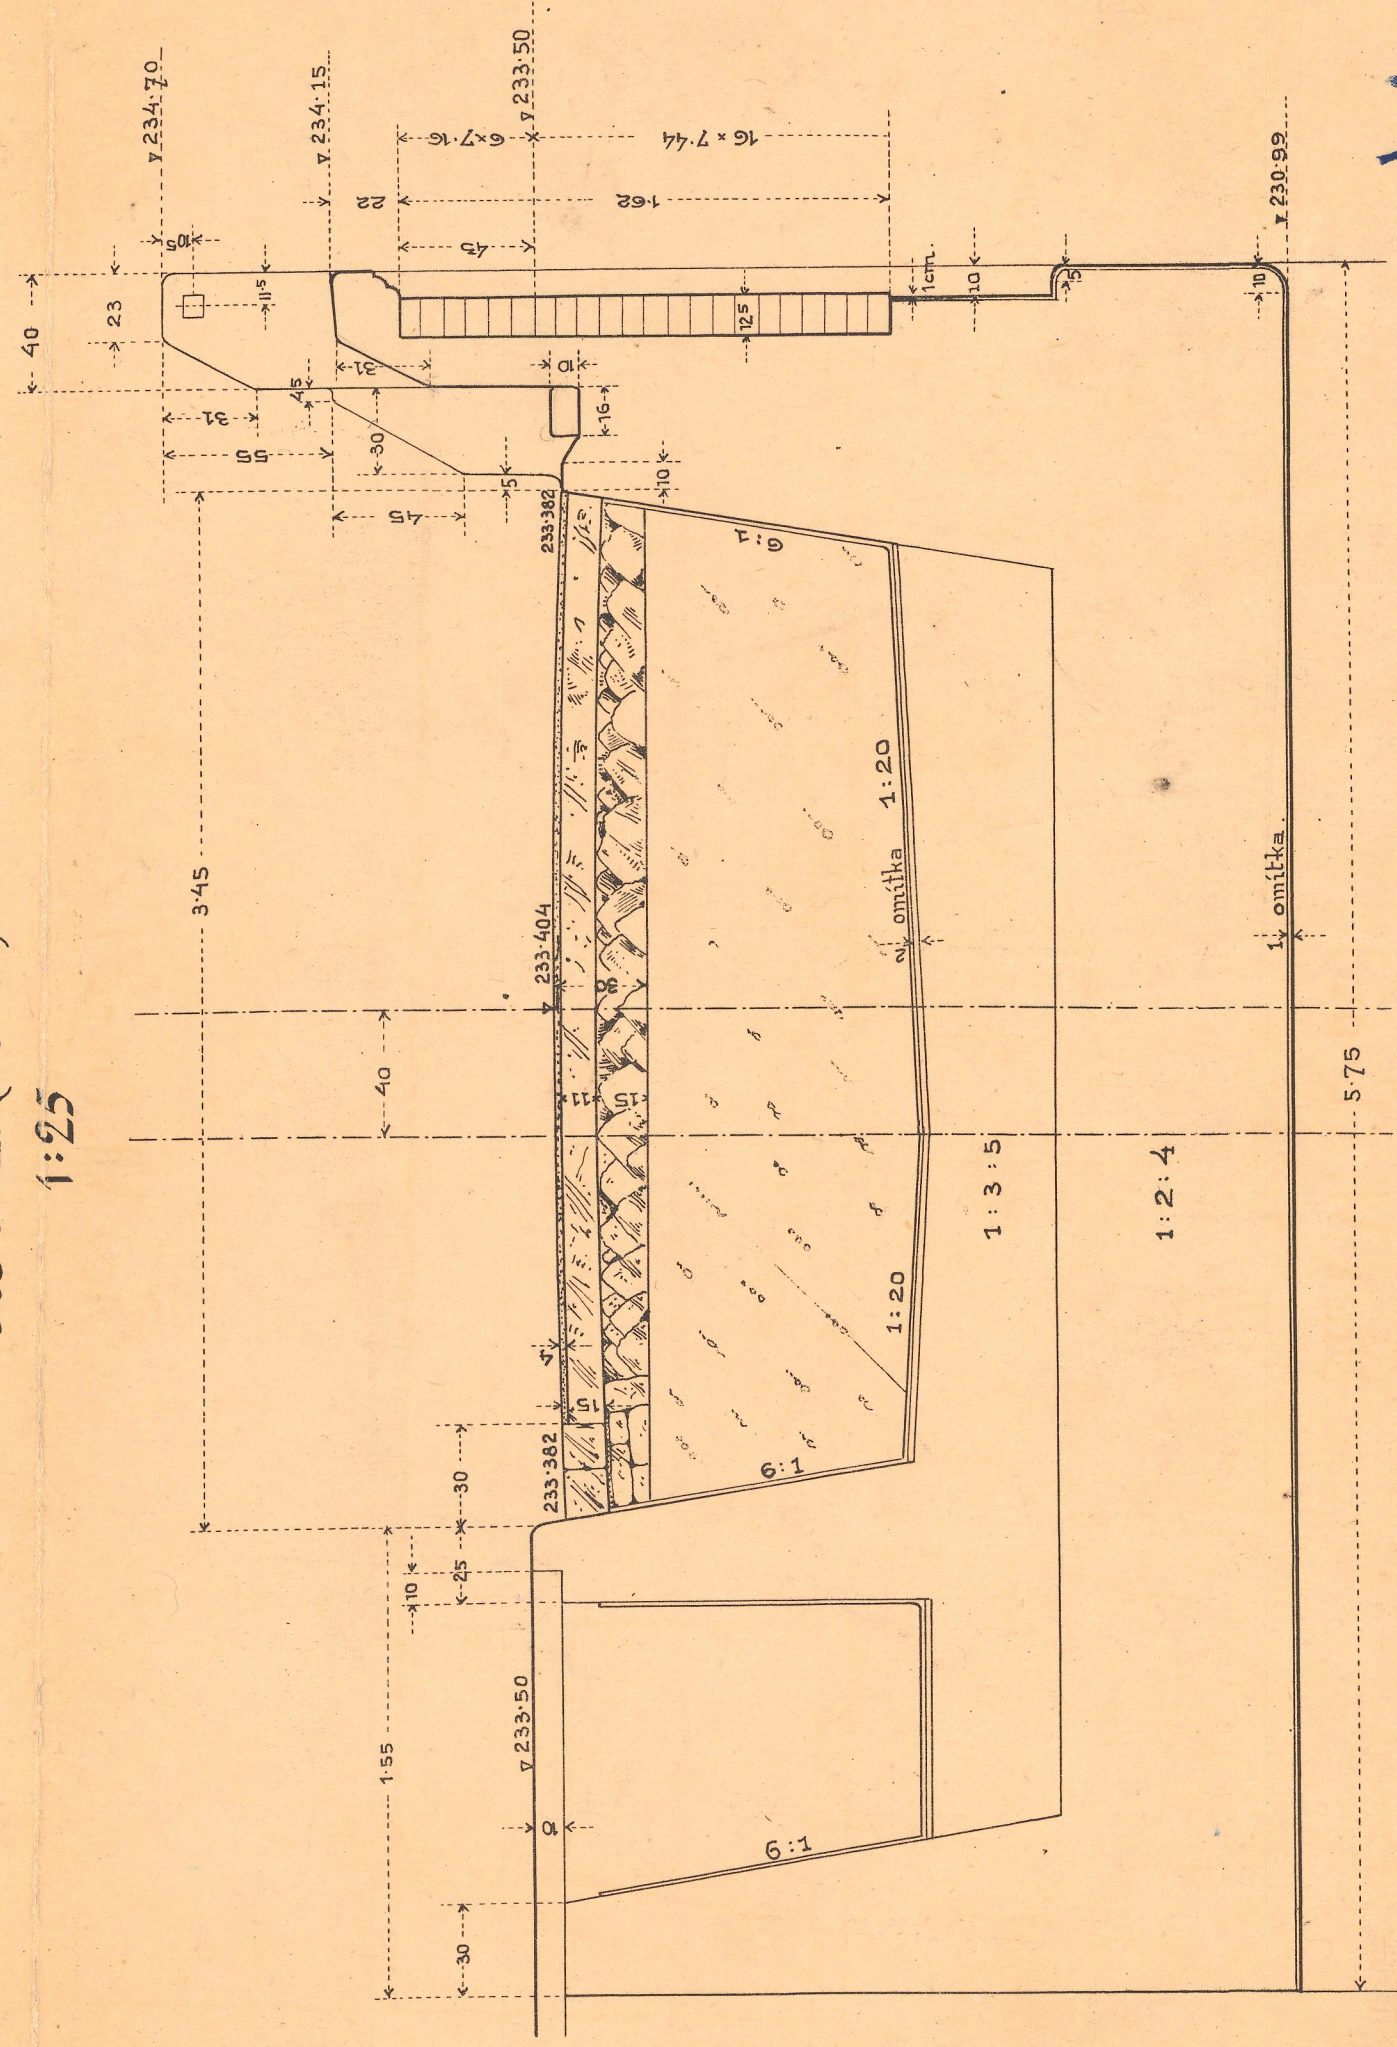

IV