
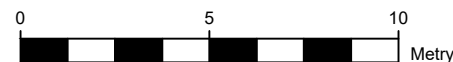


Trasa – osa toku
Ř.KM 0,000 – km 0,085
MĚŘ:100/100 (PŘEVÝŠENO 1x)

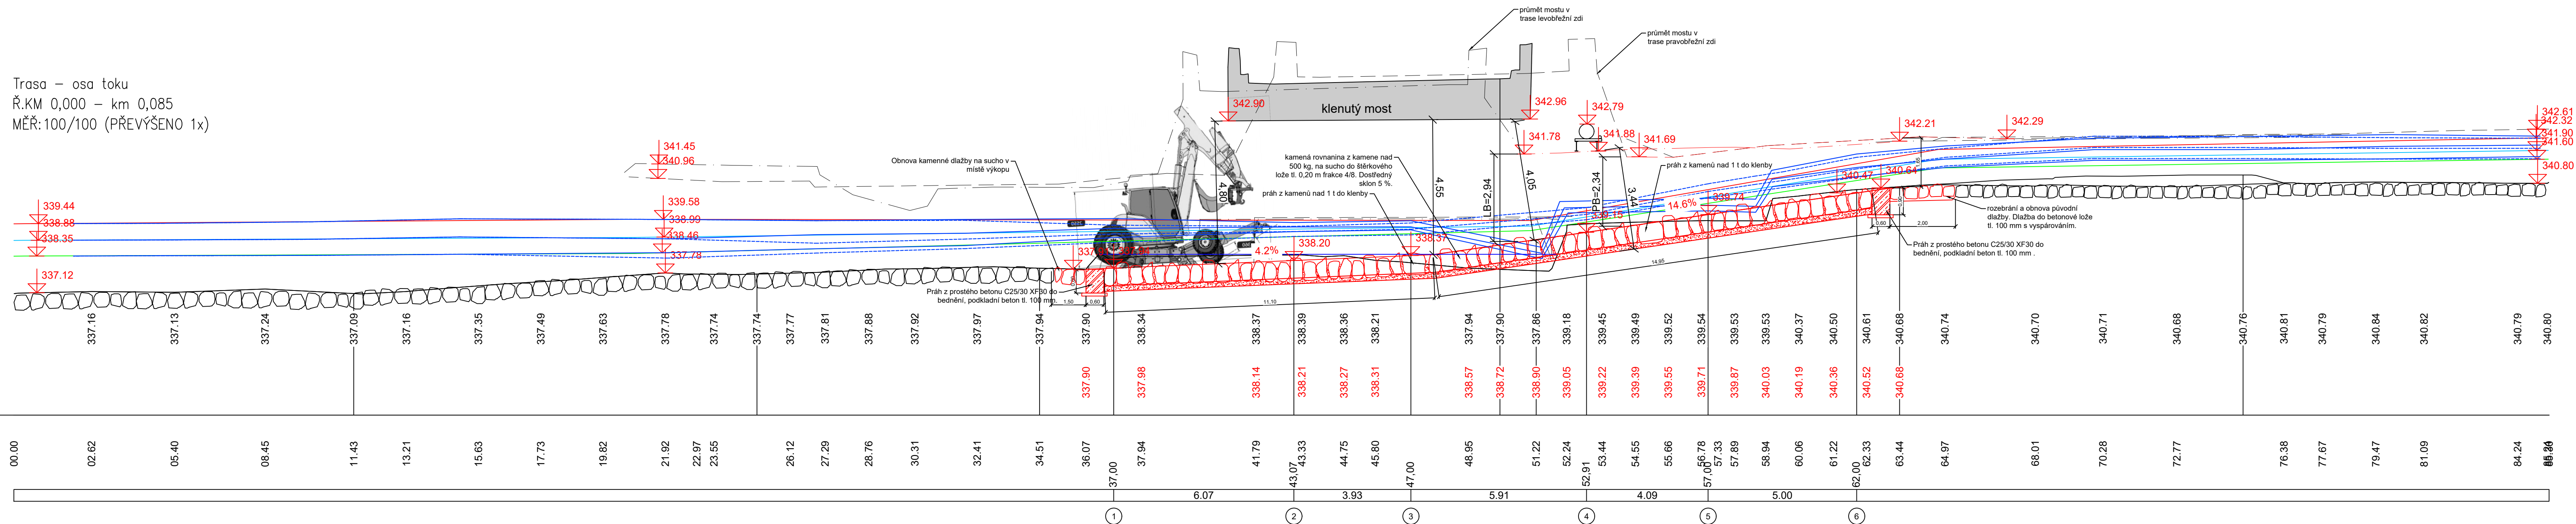

 ŽIVA Projekt s.r.o. Brandýská 763, 250 09 Jirny, zivaprojekt.cz, 730 596 576		Autorizace:		Číslo paré:	
Vypracoval: Ing. František Vackář		Vedoucí projektu: Ing. František Vackář		Odpovědný projektant: Ing. František Vackář	
Objednatel: Povodí Ohře, státní podnik Bezručova 4219, 430 03 Chomutov				Podpis:	
Název stavby: Boberský p. ve Cvikově u historického mostu					
Stavební objekt:		Formát: 950x297 mm		Datum: 11/2021	
Část: D. Dokumentace objektů		Stupeň dokumentace: DSP/DPS		Č. zakázky: 5	
Obsah: Podélný řez osou koryta		Měřítko: 1:100		Č. přílohy: D.3.	