


KOORDINAČNÍ SITUAČNÍ VÝKRES  
 M 1:250

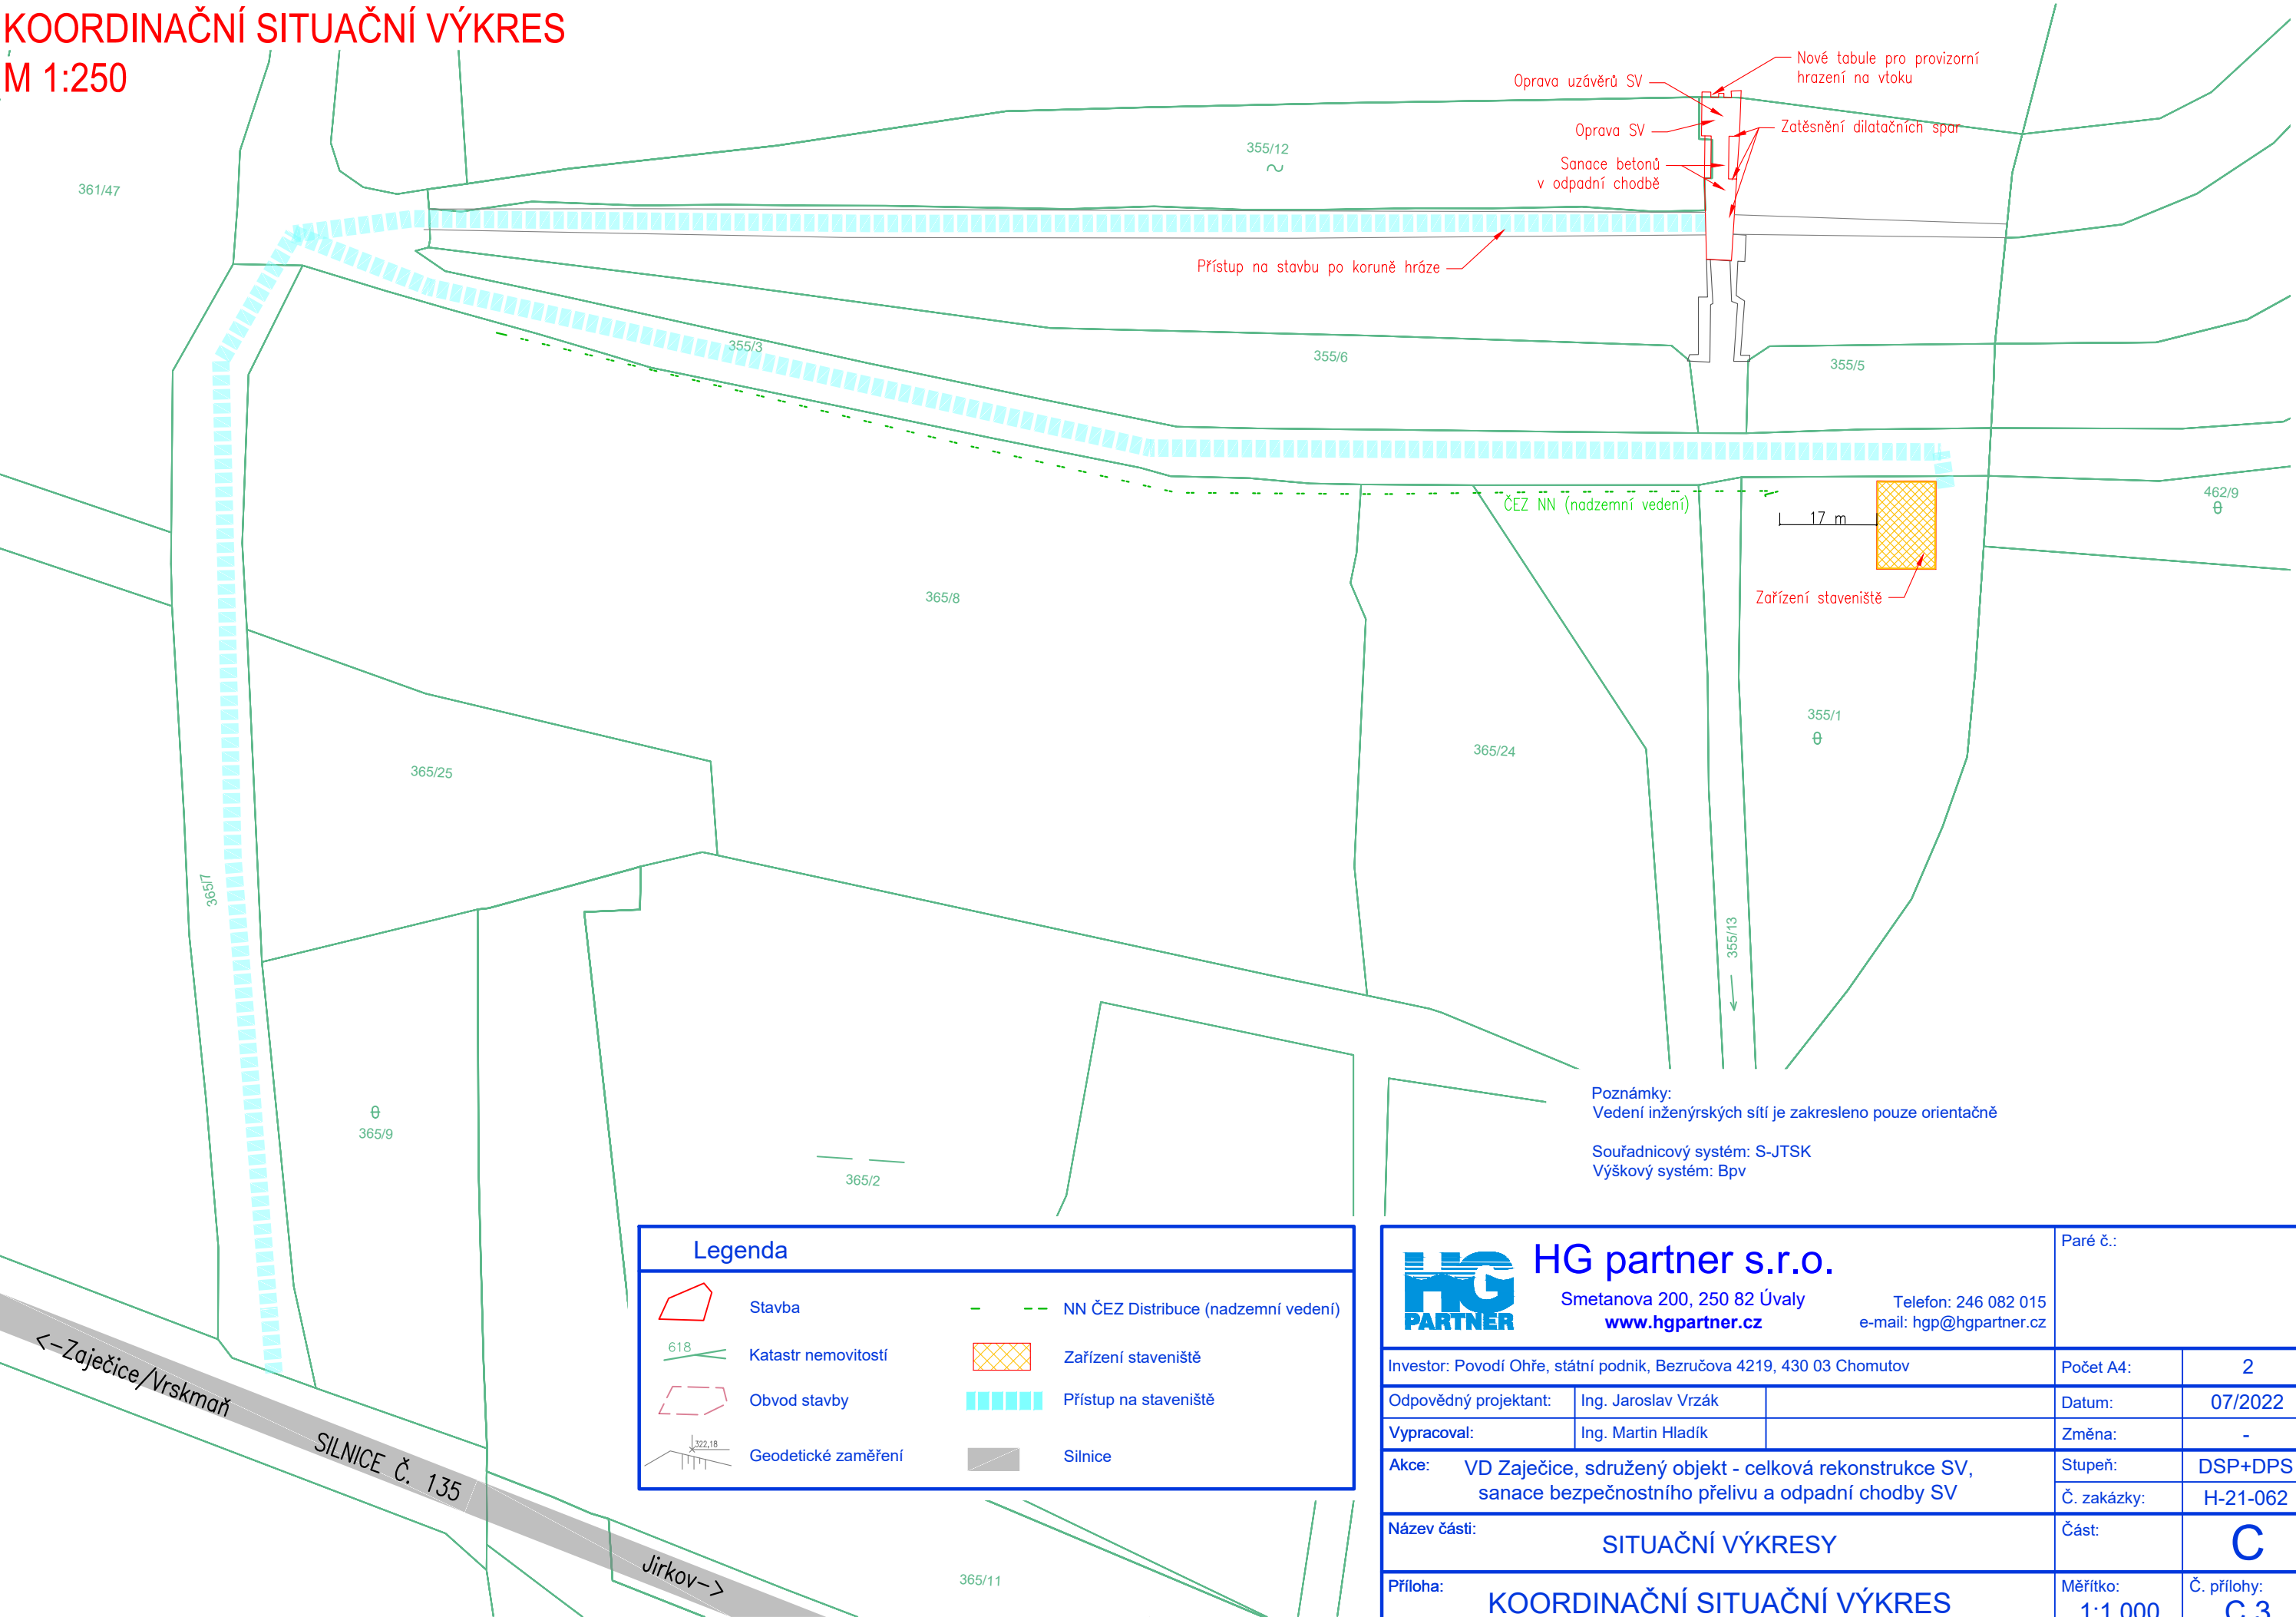

Legenda			
	Stavba		NN ČEZ Distribuce (nadzemní vedení)
	Katastr nemovitostí		Zařízení staveniště
	Obvod stavby		Přístup na staveniště
	Geodetické zaměření		Silnice

<b>HG partner s.r.o.</b> Smetanova 200, 250 82 Úvaly <a href="http://www.hgpartner.cz">www.hgpartner.cz</a> Telefon: 246 082 015 e-mail: hgp@hgpartner.cz			Paré č.:	
Investor: Povodí Ohře, státní podnik, Bezručova 4219, 430 03 Chomutov			Počet A4:	2
Odpovědný projektant:	Ing. Jaroslav Vrzák		Datum:	07/2022
Vypracoval:	Ing. Martin Hladík		Změna:	-
Akce: VD Zaječice, sdružený objekt - celková rekonstrukce SV, sanace bezpečnostního přelivu a odpadní chodby SV			Stupeň:	DSP+DPS
			Č. zakázky:	H-21-062
Název části: SITUAČNÍ VÝKRESY			Část:	C
Příloha: KOORDINAČNÍ SITUAČNÍ VÝKRES			Měřítko: 1:1 000	Č. přílohy: C.3