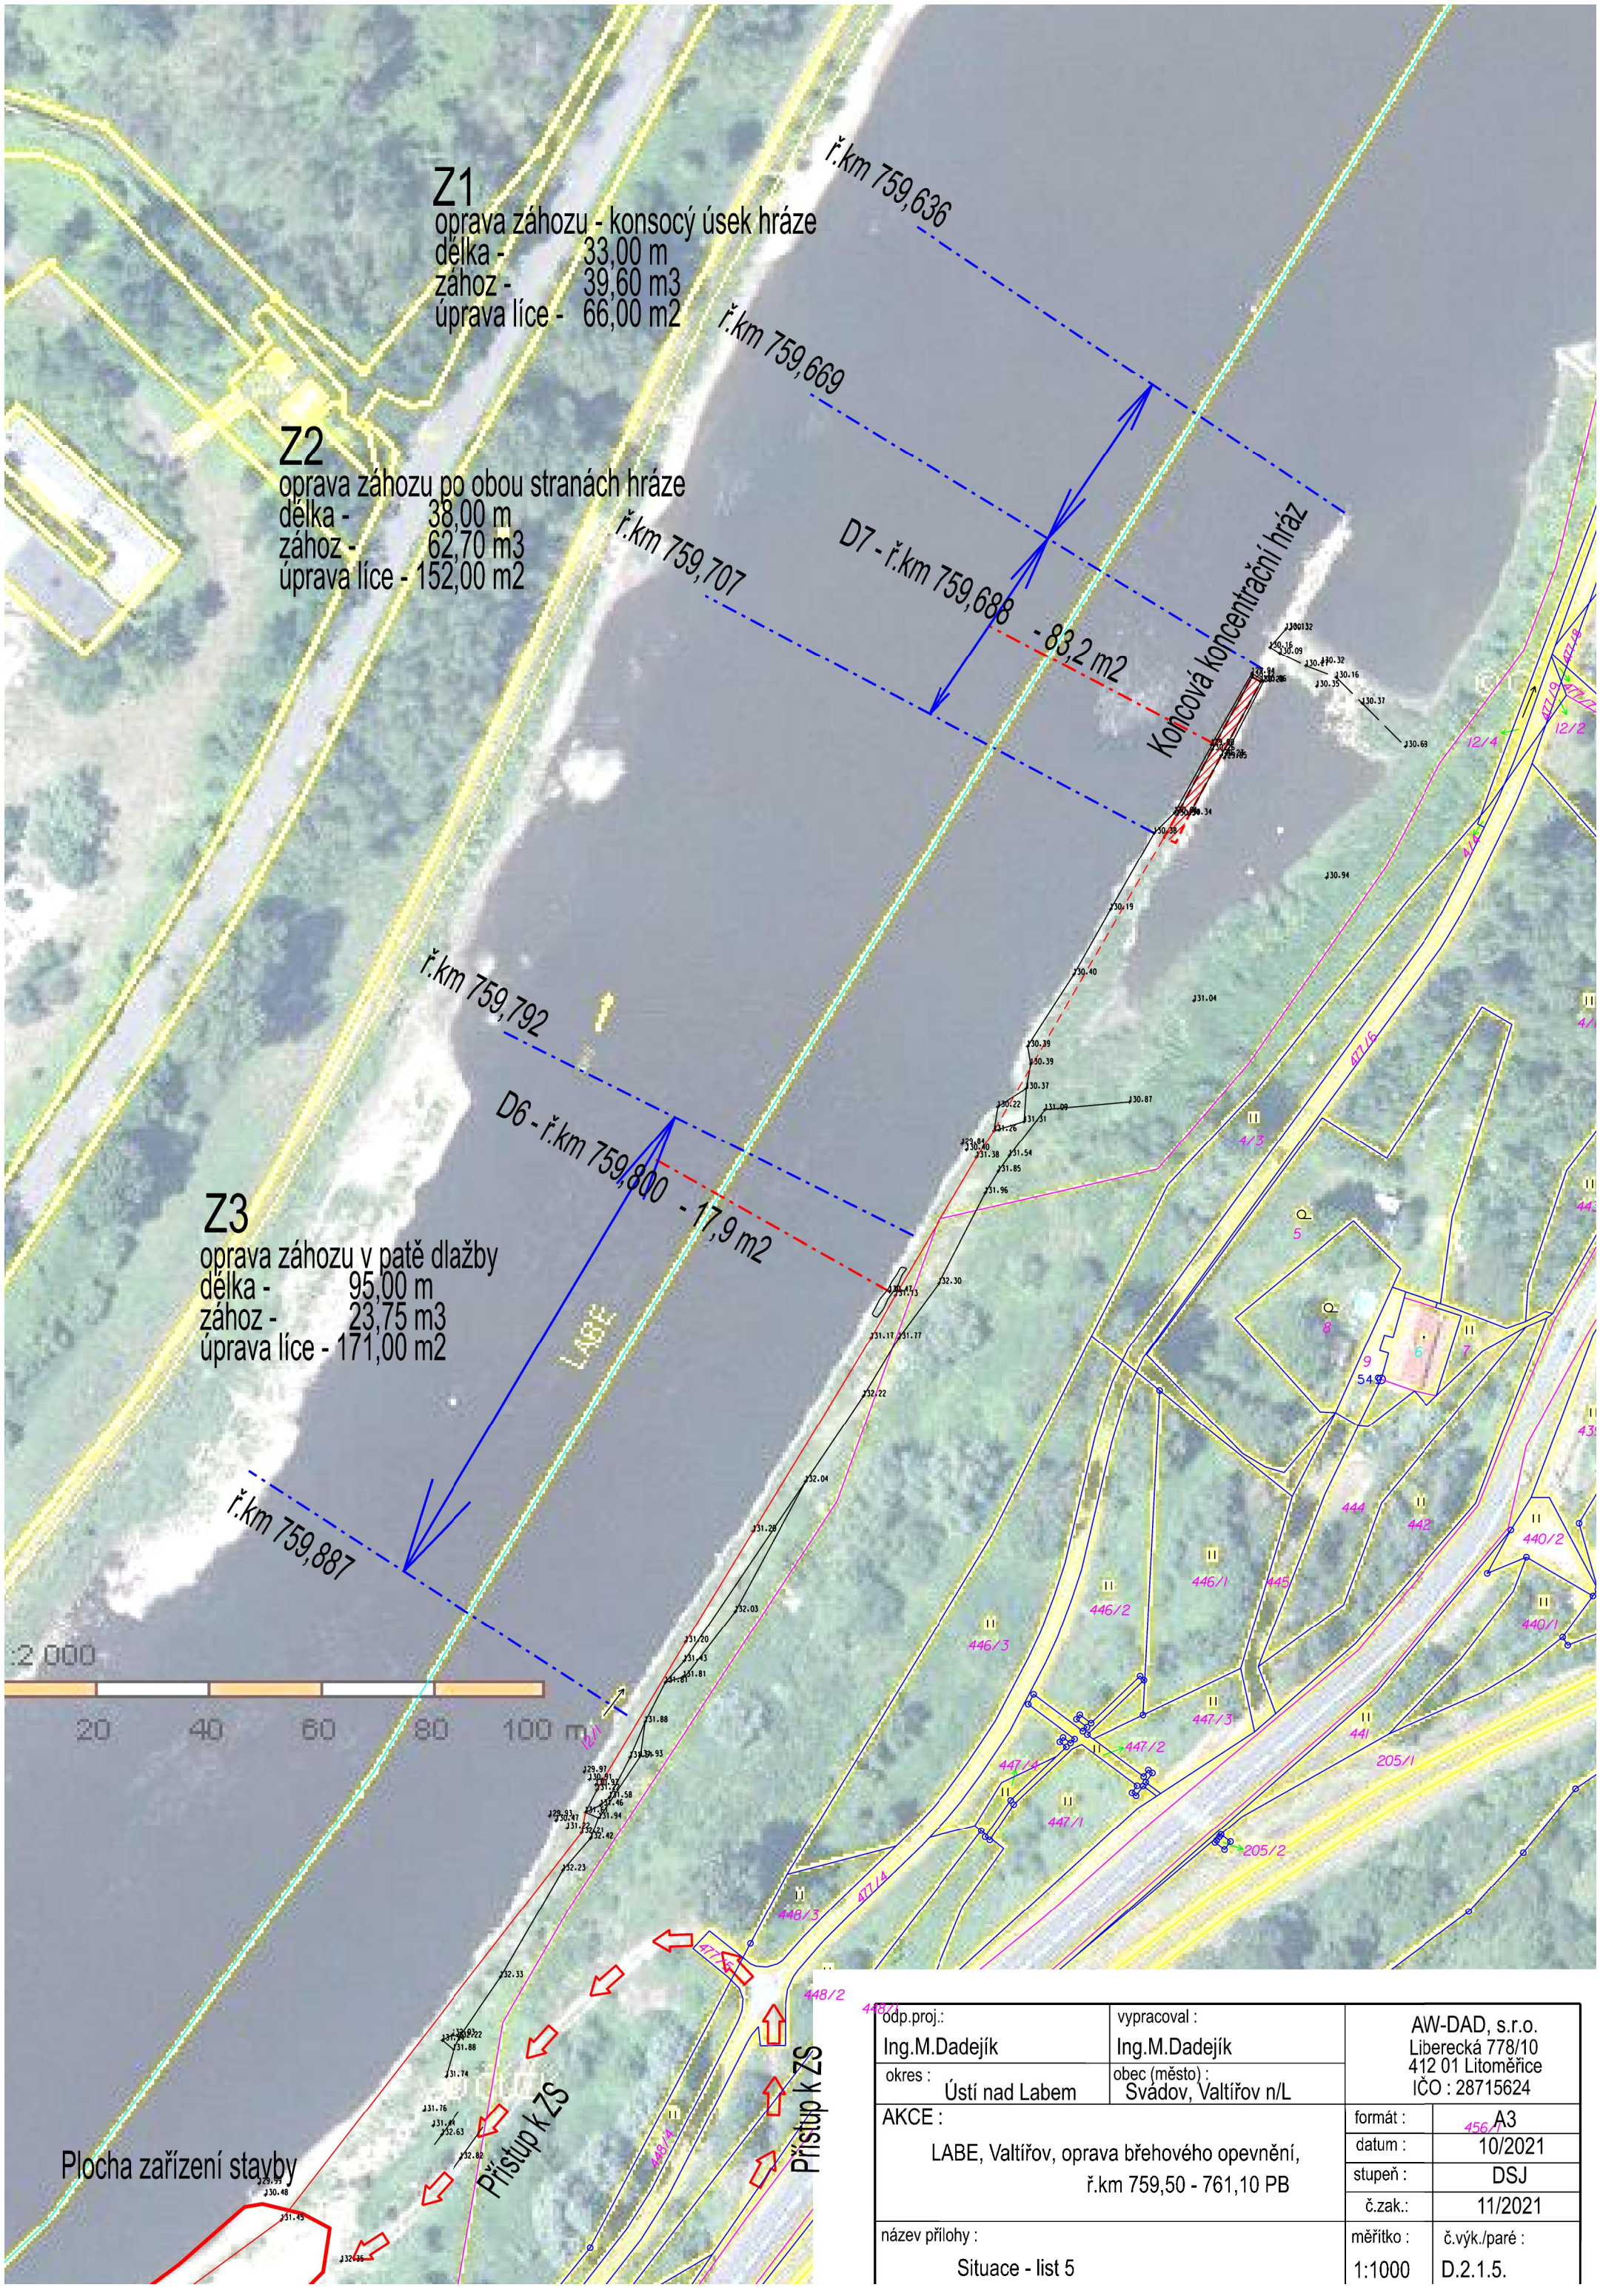

odp.proj.: Ing.M.Dadejík	vypracoval : Ing.M.Dadejík	AW-DAD, s.r.o. Liberecká 778/10 412 01 Litoměřice IČO : 28715624	
okres : Ústí nad Labem	obec (město) : Svádov, Valtířov n/L		
AKCE : LABE, Valtířov, oprava břehového opevnění, ř.km 759,50 - 761,10 PB		formát :	A3
		datum :	10/2021
		stupeň :	DSJ
		č.zak.:	11/2021
název přílohy : Situace - list 5		měřítko : 1:1000	č.výk./paré : D.2.1.5.