


ŘEZ B-B'

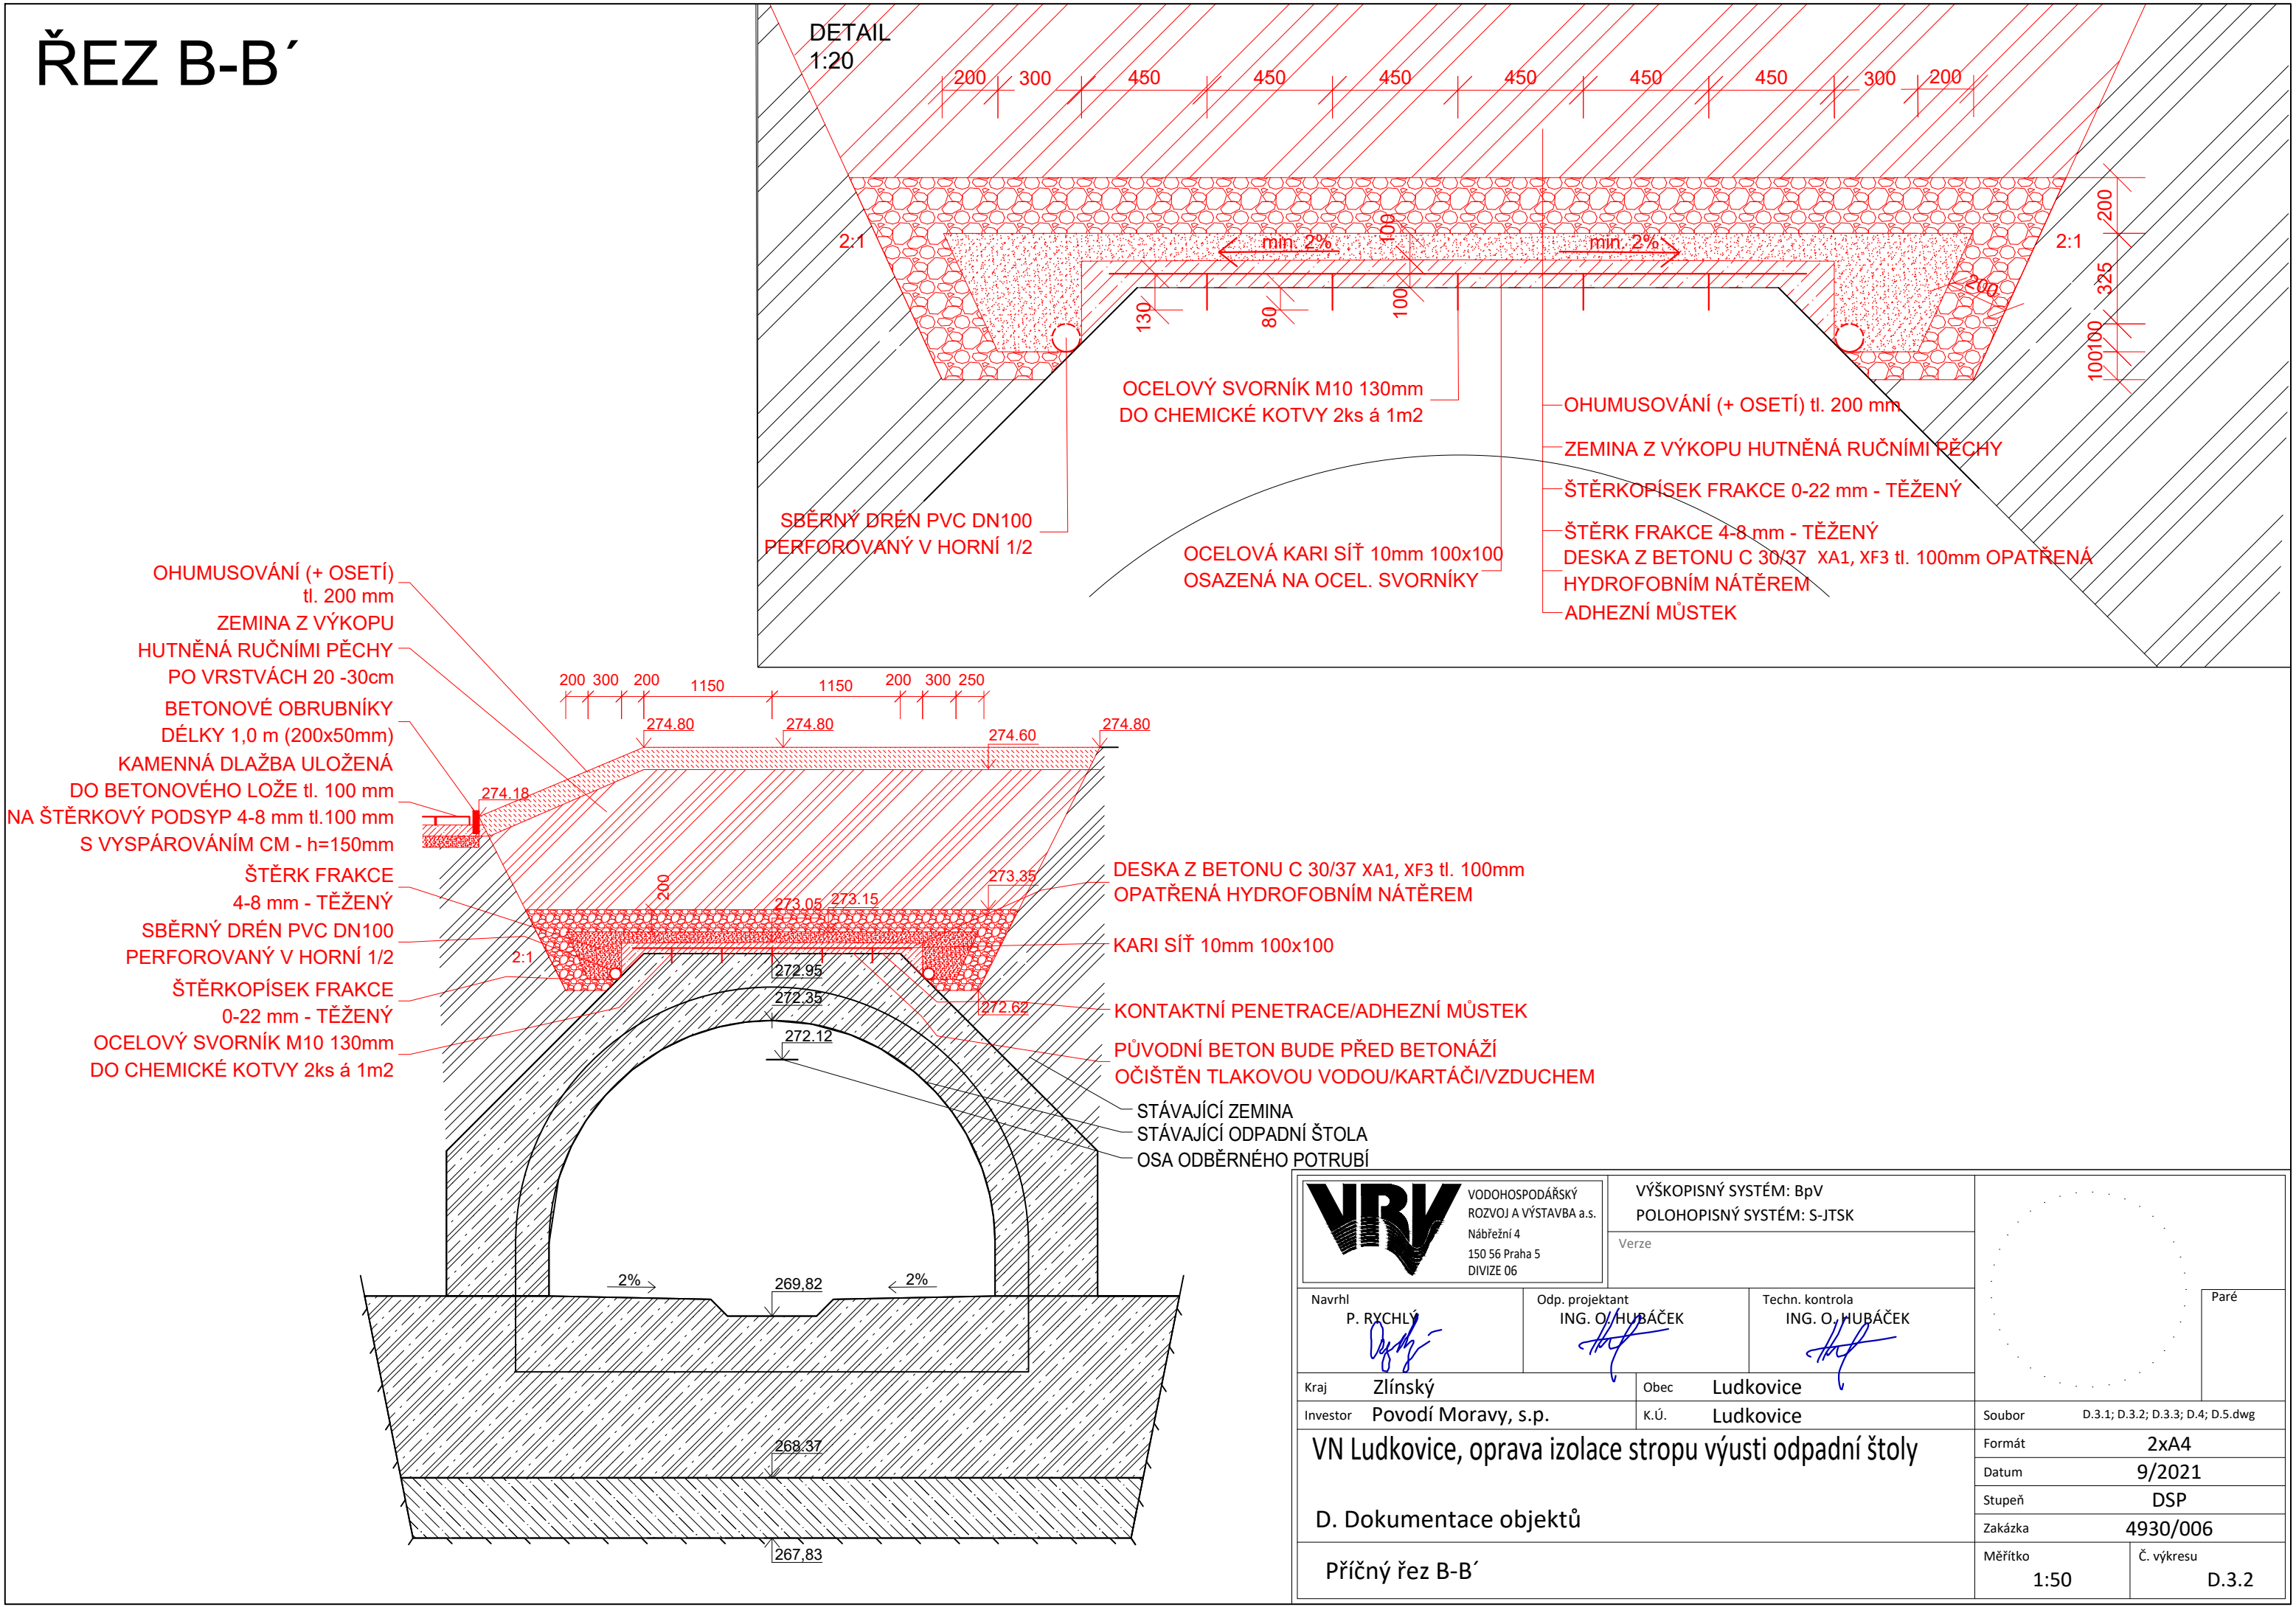

