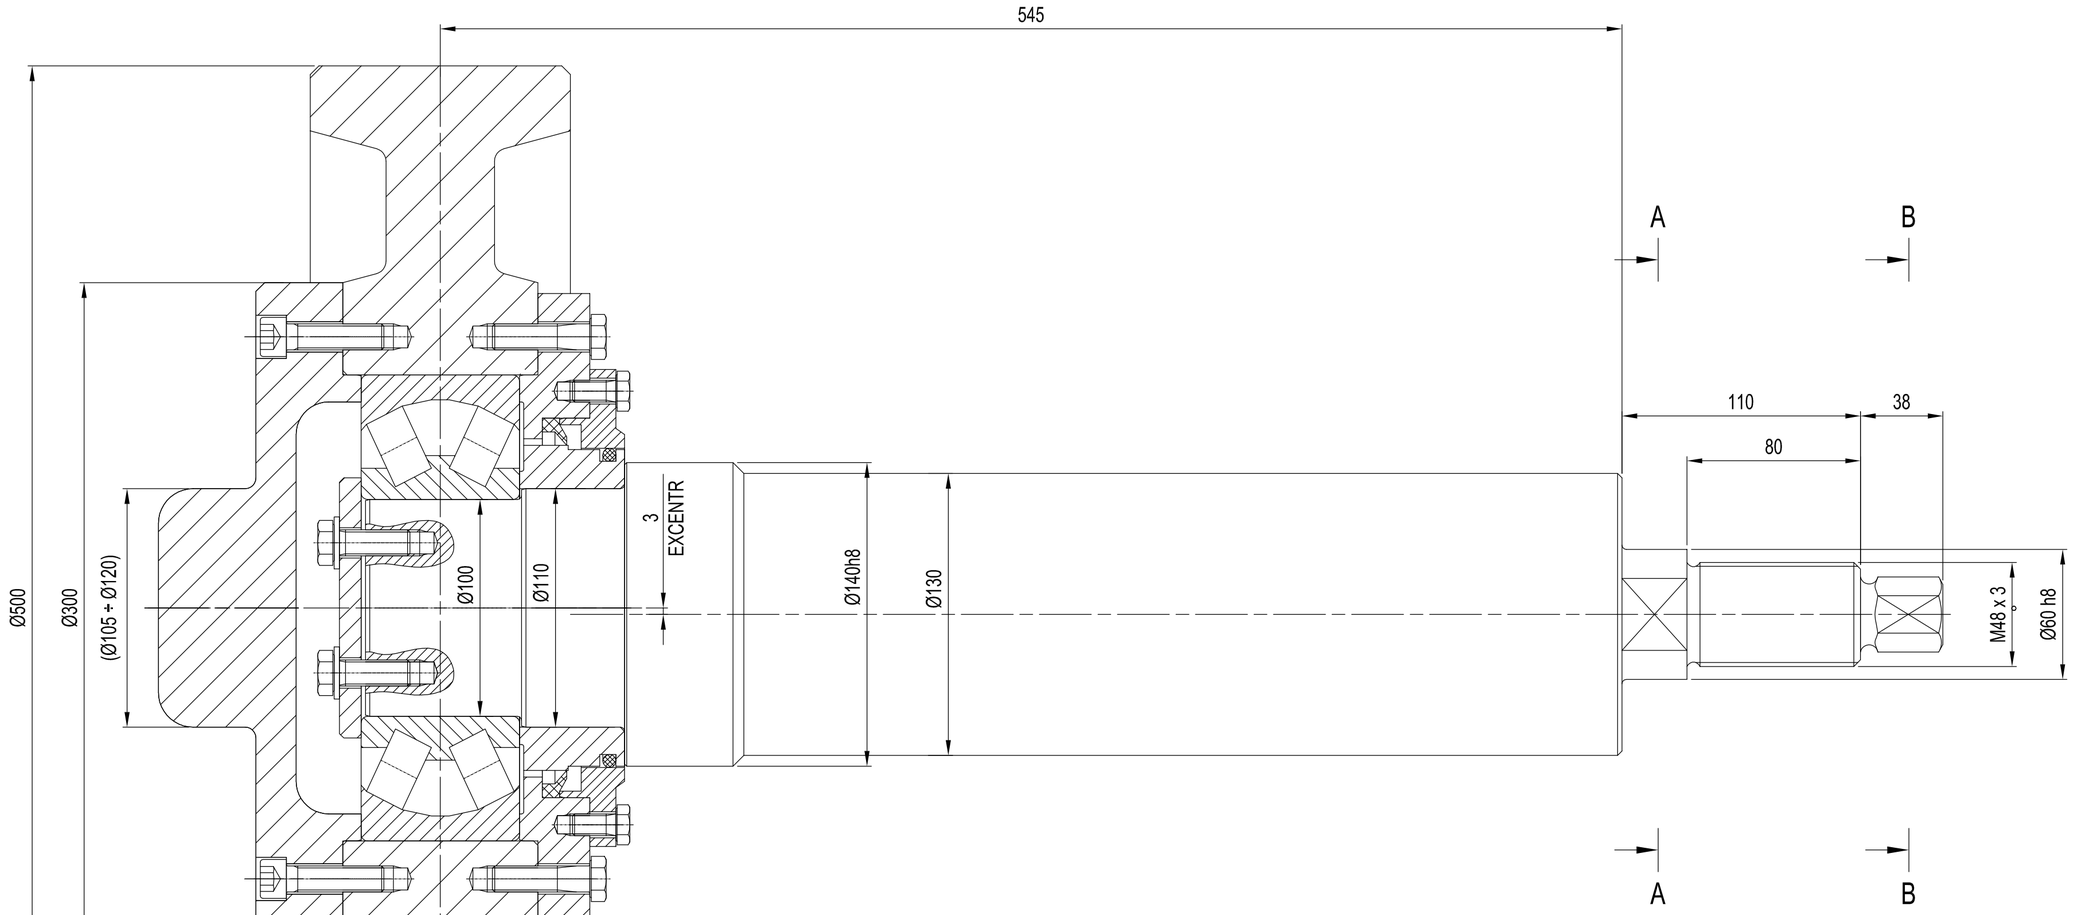

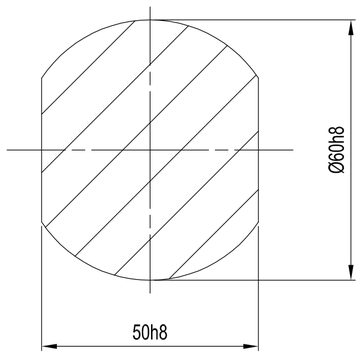

A-A (1:1)

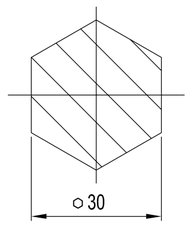

B-B (1:1)

Počet kompletů (kusů):	
PROVOZNÍ UZÁVĚR - OK (SESTAVA)	4
CELKEM na 2 vtoky	**8**

VYROBIT: 8ks

INFORMATIVNÍ VÝKRES

Hmotnost celkem / 1kpl: 254kg

Měřítko	Kreslil	Kontroloval	Schválil	Akce
1:2 (1:1)	PERNICA	FIALA		VD Josefův Důl, rekonstrukce rychlouzávěrných tabulí
	Datum	Kusovník	Stupeň	Investor Povodí Labe, státní podnik
	3/2021		DSJ - DPS	

PS PROFI s.r.o.	Název POJEZDOVÉ KOLO (SESTAVA)	Číslo výkresu A2-1895-00-01-02