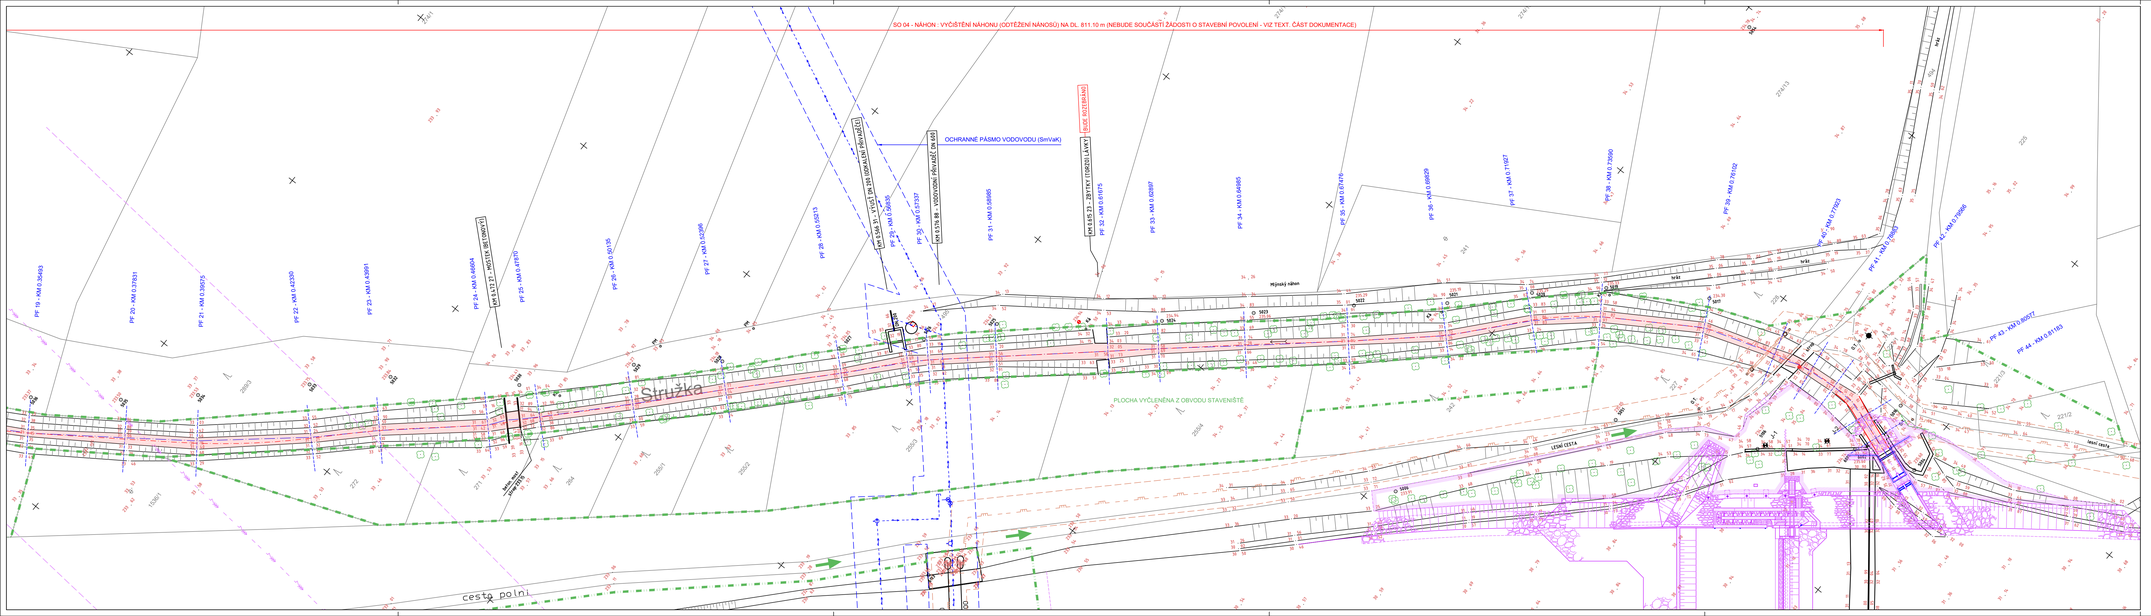
SO 04 - NÁHON - VYČIŠTĚNÍ NÁHONU (ODTĚŽENÍ NÁNOSŮ) NA DL. 811.10 m (NEBUDE SOUČÁSTÍ ŽÁDOSTI O STAVEBNÍ POVOLENÍ - VIZ TEXT. ČÁST DOKUMENTACE)
OCHRANNÉ PÁSMO VODOVODU (SmVaK)
Struška
cesta polní
LESNÍ CESTA
PLOCHA VYČLENĚNA Z OBVODU STAVENIŠTĚ
PŘÍJEZDOVÁ CESTA
