



REZ J - J (PF 10 KM 25.6341)

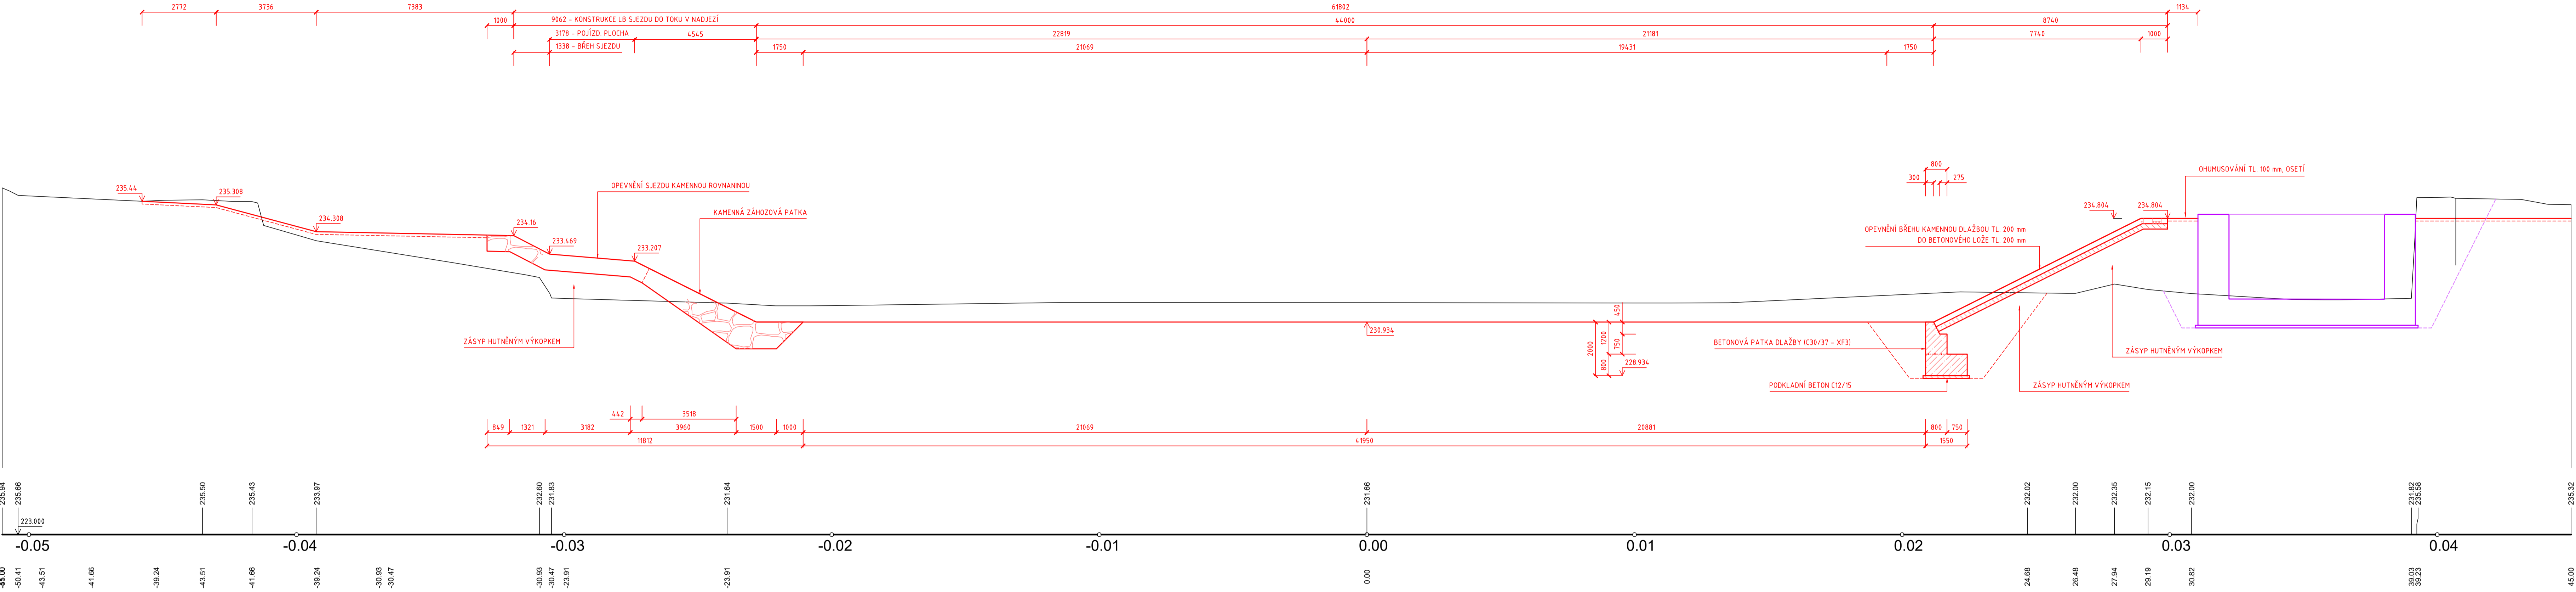

ŘEZ K - K (PF 11 KM 25.6471)

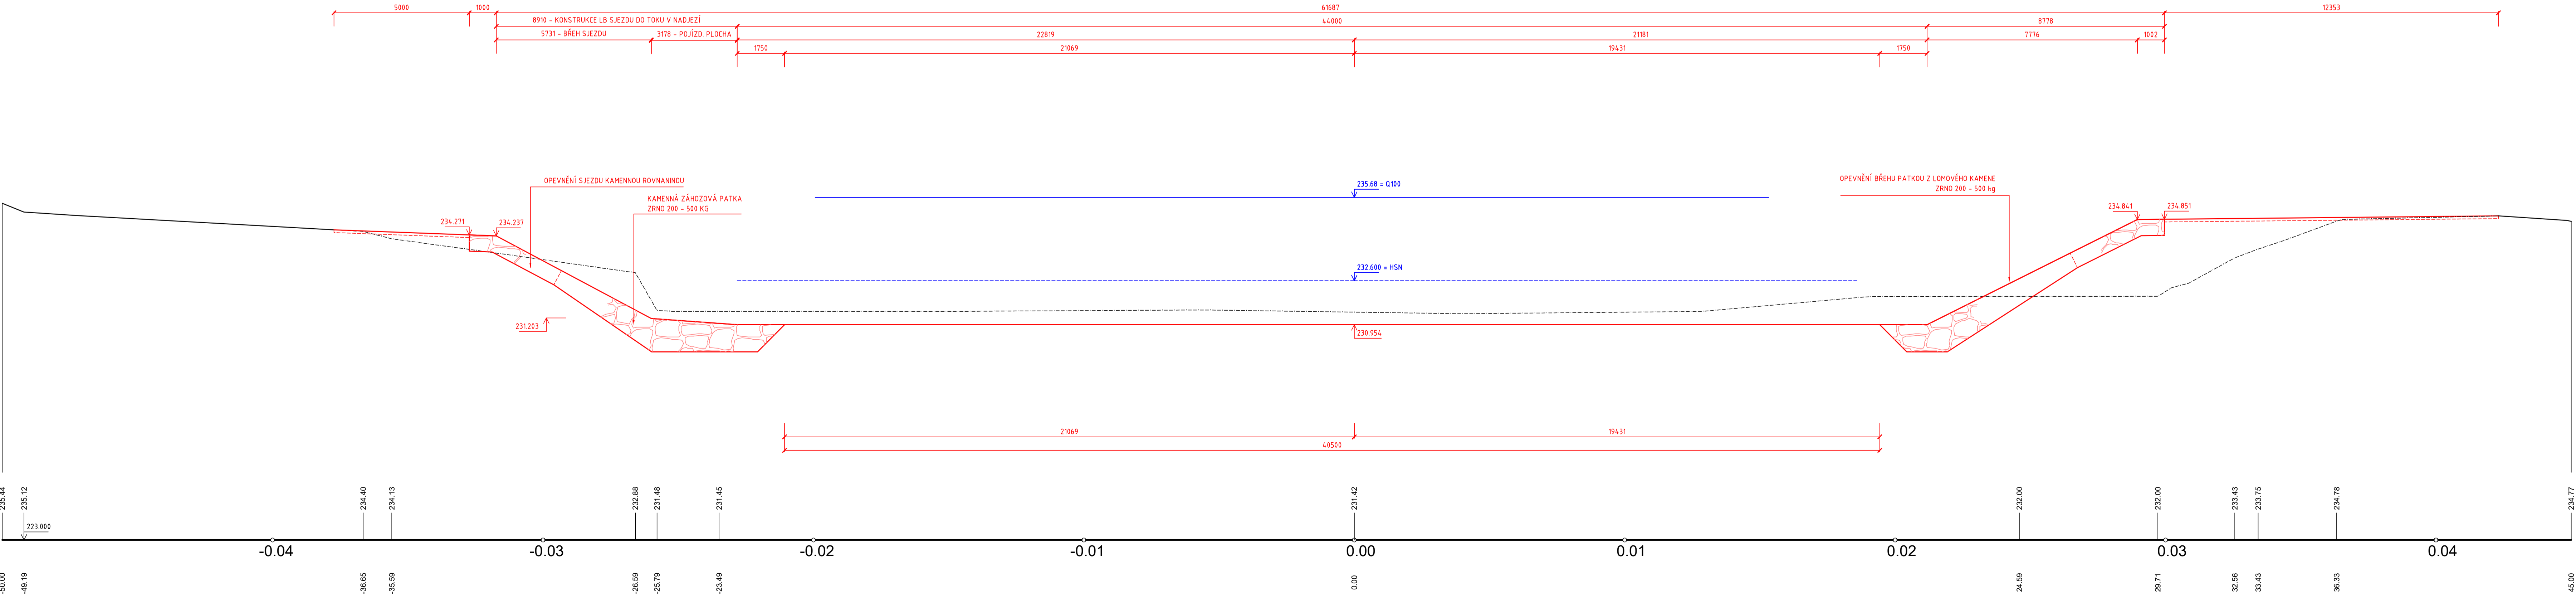

LEGENDA STAVBY :

- OBRYS (HRANY) PŘEDMĚTNÉHO STAVEBNÍHO OBJEKTU
- OBRYS (HRANY) OSTATNÍCH STAVEBNÍCH OBJEKTŮ STAVBY

REVIZE Č.	DATUM	ZMĚNA	ČÍSLO SOUPRAVY:

SOUŘADNICOVÝ SYSTÉM : JTSK
VÝŠKOVÝ SYSTÉM : BpV
KATASTRÁLNÍ ÚZEMÍ : RÁJ, DARKOV

LINEPLAN s.r.o.
28. října 2663/150, 702 00, Ostrava-Moravská Ostrava
tel.: +420 597 578 449
fax: +420 597 579 047
GSM: +420 603 534 547
e-mail: marek.bohac@lineplan.cz

OBJEDNATEL	Povodí Odry, státní podnik		
ODPOVĚDNÝ PROJ. OBJ. PS	ING. MAREK BOHÁČ	NAVRHL. VYPRACOVAL	ING. MAREK BOHÁČ
KRAJ: MORAVSKOSLEZSKÝ	POVĚŘENÝ OÚ: MM KARVÍNE	OBEC: KARVÍNA	KONTROLOVAL
AKCE	JEZ RÁJ NA OLŠI KM 25.640 SO 01 - REKONSTRUKCE JEZU		
DATUM	04/2023	STUPEŇ PD	DPS
ARCH. ČÍSLO	152/13 - B - 13.12	PROJ. FORMÁT	12 x A4
MĚŘÍTKO	1:100	Č. PŘÍLOHY	D.1.1.1.6.7