



PŮDORYS (1 : 100)

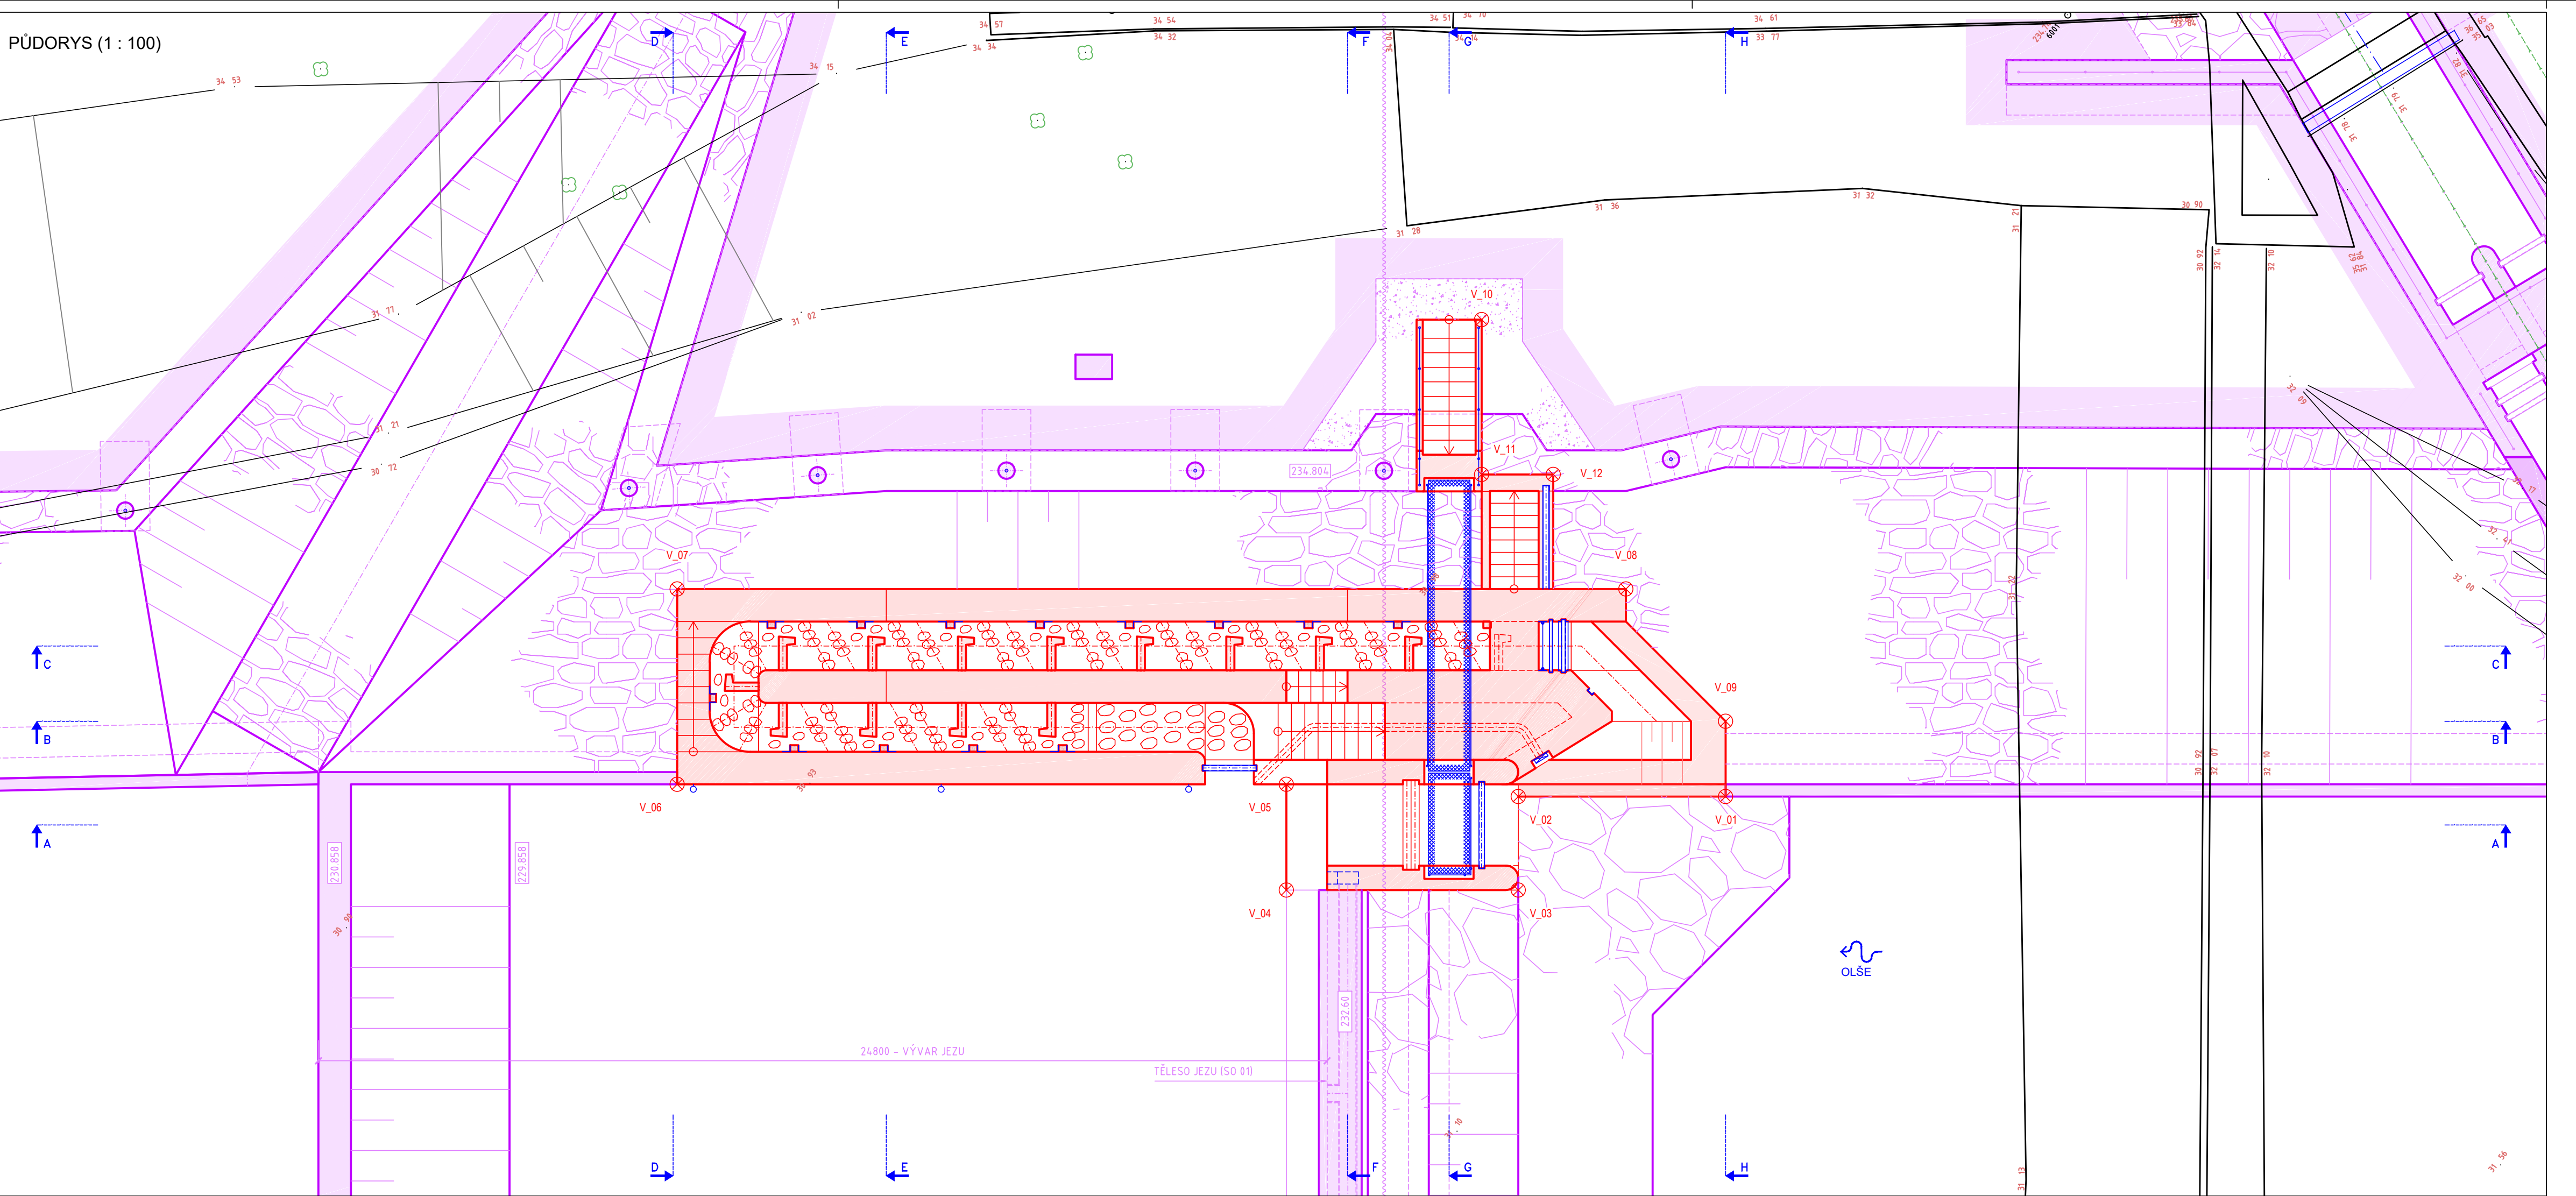

TABULKA VYTYČOVACÍCH BODŮ		
Název bodu	Y [m]	X [m]
V_01	450188.21	1103391.35
V_02	450191.37	1103387.35
V_03	450193.17	1103388.77
V_04	450196.70	1103384.29
V_05	450194.66	1103382.69
V_06	450203.93	1103370.92
V_07	450200.15	1103367.95
V_08	450185.72	1103386.27
V_09	450186.76	1103390.21
V_10	450182.71	1103379.39
V_11	450185.70	1103381.75
V_12	450184.62	1103383.13

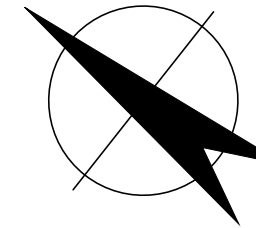

LEGENDA STÁV. INŽ. SÍTÍ :

- VEDENÍ VN (NADZ., ČEPS)
- VEDENÍ VN (NADZ., ČEZ DISTRIBUCE)
- VODOVOD (SmVaK a.s.)
- PLYNOVOD (STL, GREEN GAS)
- VEDENÍ SDĚLOVACÍ (ČETIN)

LEGENDA STAVBY :

- OBRYŠ (HRANY) PŘEDMĚTNÉHO STAVEBNÍHO OBJEKTU
- OBRYŠ (HRANY) OSTATNÍCH STAVEBNÍCH OBJEKTŮ STAVBY

REVIZE Č.	DATUM	ZMĚNA	ČÍSLO SOUPRAVY:

SOUŘADNICOVÝ SYSTÉM : JTSK
VÝŠKOVÝ SYSTÉM : BpV
KATASTRÁLNÍ ÚZEMÍ : RÁJ, DARKOV

LINEPLAN s.r.o.
28. října 2663/150, 702 00, Ostrava-Moravská Ostrava

tel.: +420 597 578 449
fax: +420 597 579 047
GSM: +420 603 534 547
e-mail: marek.bohac@lineplan.cz

OBJEDNATEL : Povodí Odry, státní podnik			
ODPOVĚDNÝ PROJ. OBJ., PS : ING. MAREK BOHÁČ		NAVRHL. VYPRACOVAL : ING. MAREK BOHÁČ	
KRAJ : MORAVSKOSLEZSKÝ		POVĚŘENÝ OÚ : MM KARVINÉ	
AKCE : JEZ RÁJ NA OLŠI KM 25.640 SO 02 - RYBOCHOD		STUPEN PD	DPS
		DATUM	04/2023
		ARCH. ČÍSLO	15/21/3 - B - 14.33
		POČ. FORMÁTŮ	5 x A4
		MĚŘÍTKO	1 : 100
NÁZEV PŘÍLOHY : VYTYČOVACÍ SCHÉMA			Č. PŘÍLOHY : D.1.1.2.9