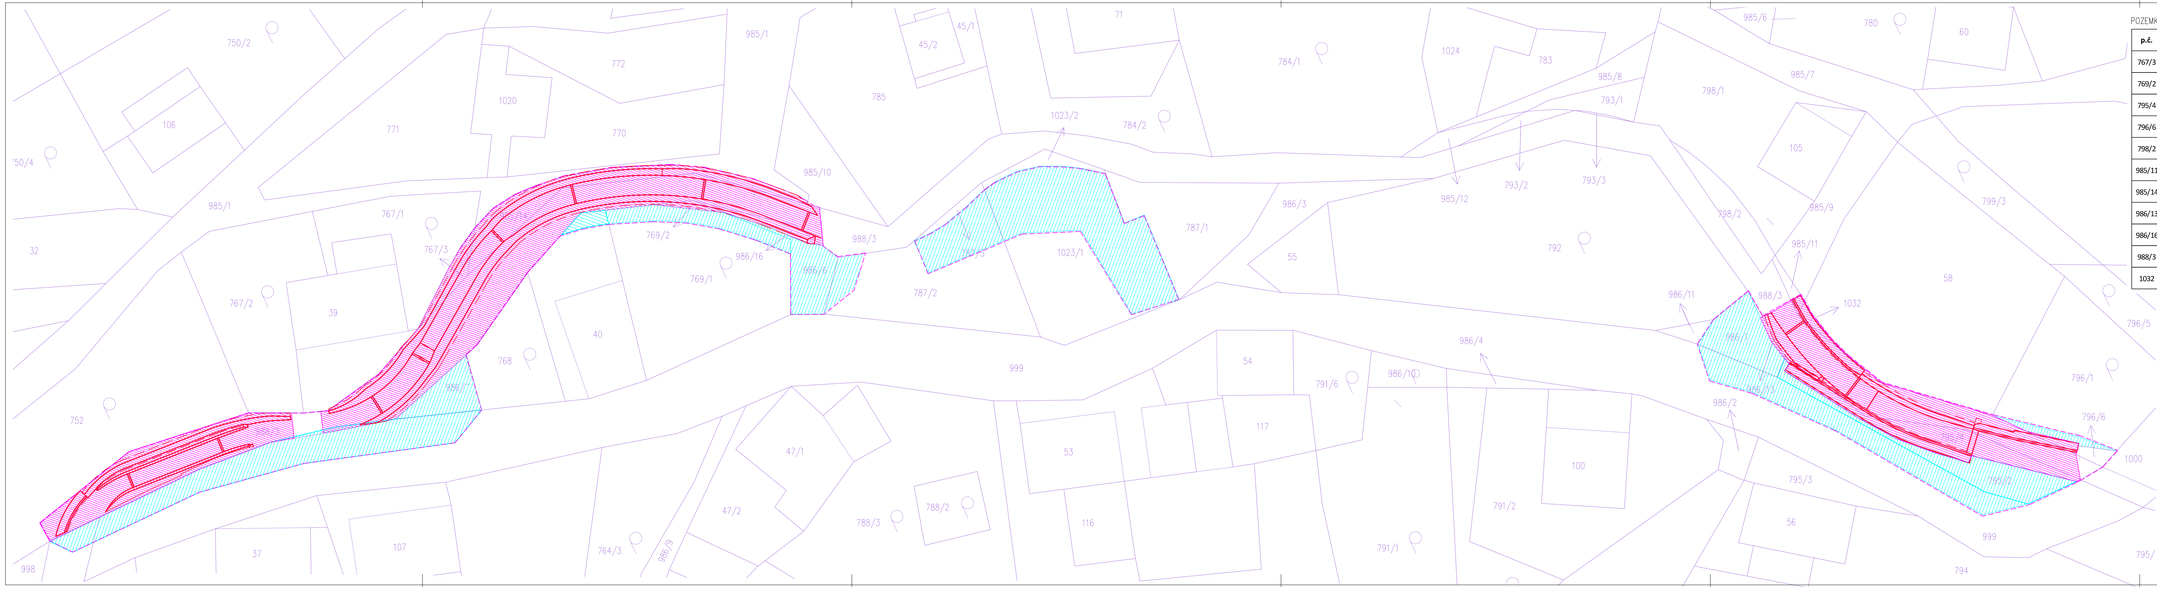

POZEMKY DOTČENÉ STAVBOU:

p.č.	Katastrální území	Druh pozemku	Výměra	Vlastník + adresa	Adresa	Způsob ochrany
767/3	Rájov u Perštejna (719412)	zahrada	16	Povodí Ohře, státní podnik	Bezručova 4219, 43003 Chomutov	ZPF
769/2	Rájov u Perštejna (719412)	zahrada	3	Povodí Ohře, státní podnik	Bezručova 4219, 43003 Chomutov	ZPF
795/4	Rájov u Perštejna (719412)	ostatní plocha	65	Povodí Ohře, státní podnik	Bezručova 4219, 43003 Chomutov	-
796/6	Rájov u Perštejna (719412)	zahrada	13	Povodí Ohře, státní podnik	Bezručova 4219, 43003 Chomutov	ZPF
798/2	Rájov u Perštejna (719412)	ostatní plocha	45	Povodí Ohře, státní podnik	Bezručova 4219, 43003 Chomutov	-
985/11	Rájov u Perštejna (719412)	ostatní plocha	7	Povodí Ohře, státní podnik	Bezručova 4219, 43003 Chomutov	-
985/14	Rájov u Perštejna (719412)	ostatní plocha	85	Povodí Ohře, státní podnik	Bezručova 4219, 43003 Chomutov	-
986/13	Rájov u Perštejna (719412)	ostatní plocha	3	Povodí Ohře, státní podnik	Bezručova 4219, 43003 Chomutov	-
986/16	Rájov u Perštejna (719412)	ostatní plocha	14	Povodí Ohře, státní podnik	Bezručova 4219, 43003 Chomutov	-
988/3	Rájov u Perštejna (719412)	vodní plocha	2631	Povodí Ohře, státní podnik	Bezručova 4219, 43003 Chomutov	-
1032	Rájov u Perštejna (719412)	ostatní plocha	5	1/2 Doležal Vladimír, 1/2 Povodí Ohře, s.p.	Doležal Vladimír: Údolíčko 54, 43151 Perštejn, POH: Bezručova	-

LEGENDA:

- TRVALÝ ZÁBOR
- DOČASNÝ ZÁBOR
- NAVRŽENÉ KONSTRUKCE
- NAVRŽENÉ KCE (SKRYTÁ HRANA)
- OBVOD STAVENIŠTĚ

VÝŠKOVÝ SYSTÉM: Bpv
SOUŘADNICOVÝ SYSTÉM: S-JTSK

VYPRACOVAL: ING. VOKURKA, ING. SKALIČKA, ING. MIKEŠOVÁ		AV ProENVI, s.r.o. KOLOVKA 118/8 PRAHA 6 – LYSOLAJE
INVESTOR: POVODÍ OHŘE, s.p.	KRAJ: ÚSTECKÝ	
AKCE: MALODOLSKÝ POTOK, Ř. KM 2,116–2,404 (ÚDOLÍČKO) – REKONSTRUKCE KORYTA		DATUM: 10/2021
		STUPEŇ: DUR+DSP/DPS
PŘÍLOHA: KATASTRÁLNÍ SITUAČNÍ VÝKRES	MĚŘÍTKO: 1 : 250	ČÍSLO/VY: C.2
		FORMÁT: 6xA4