


POZEMKOVÁ MAPA - ČÁST 1  
M 1:500

## Legenda

	Katastr nemovitosti
	Zábor dočasný
	Zábor trvalý
	Zábor na pozemku investora
	Přístup na stavenišťe
	Linie stavby
	Zařízení stavenišťe

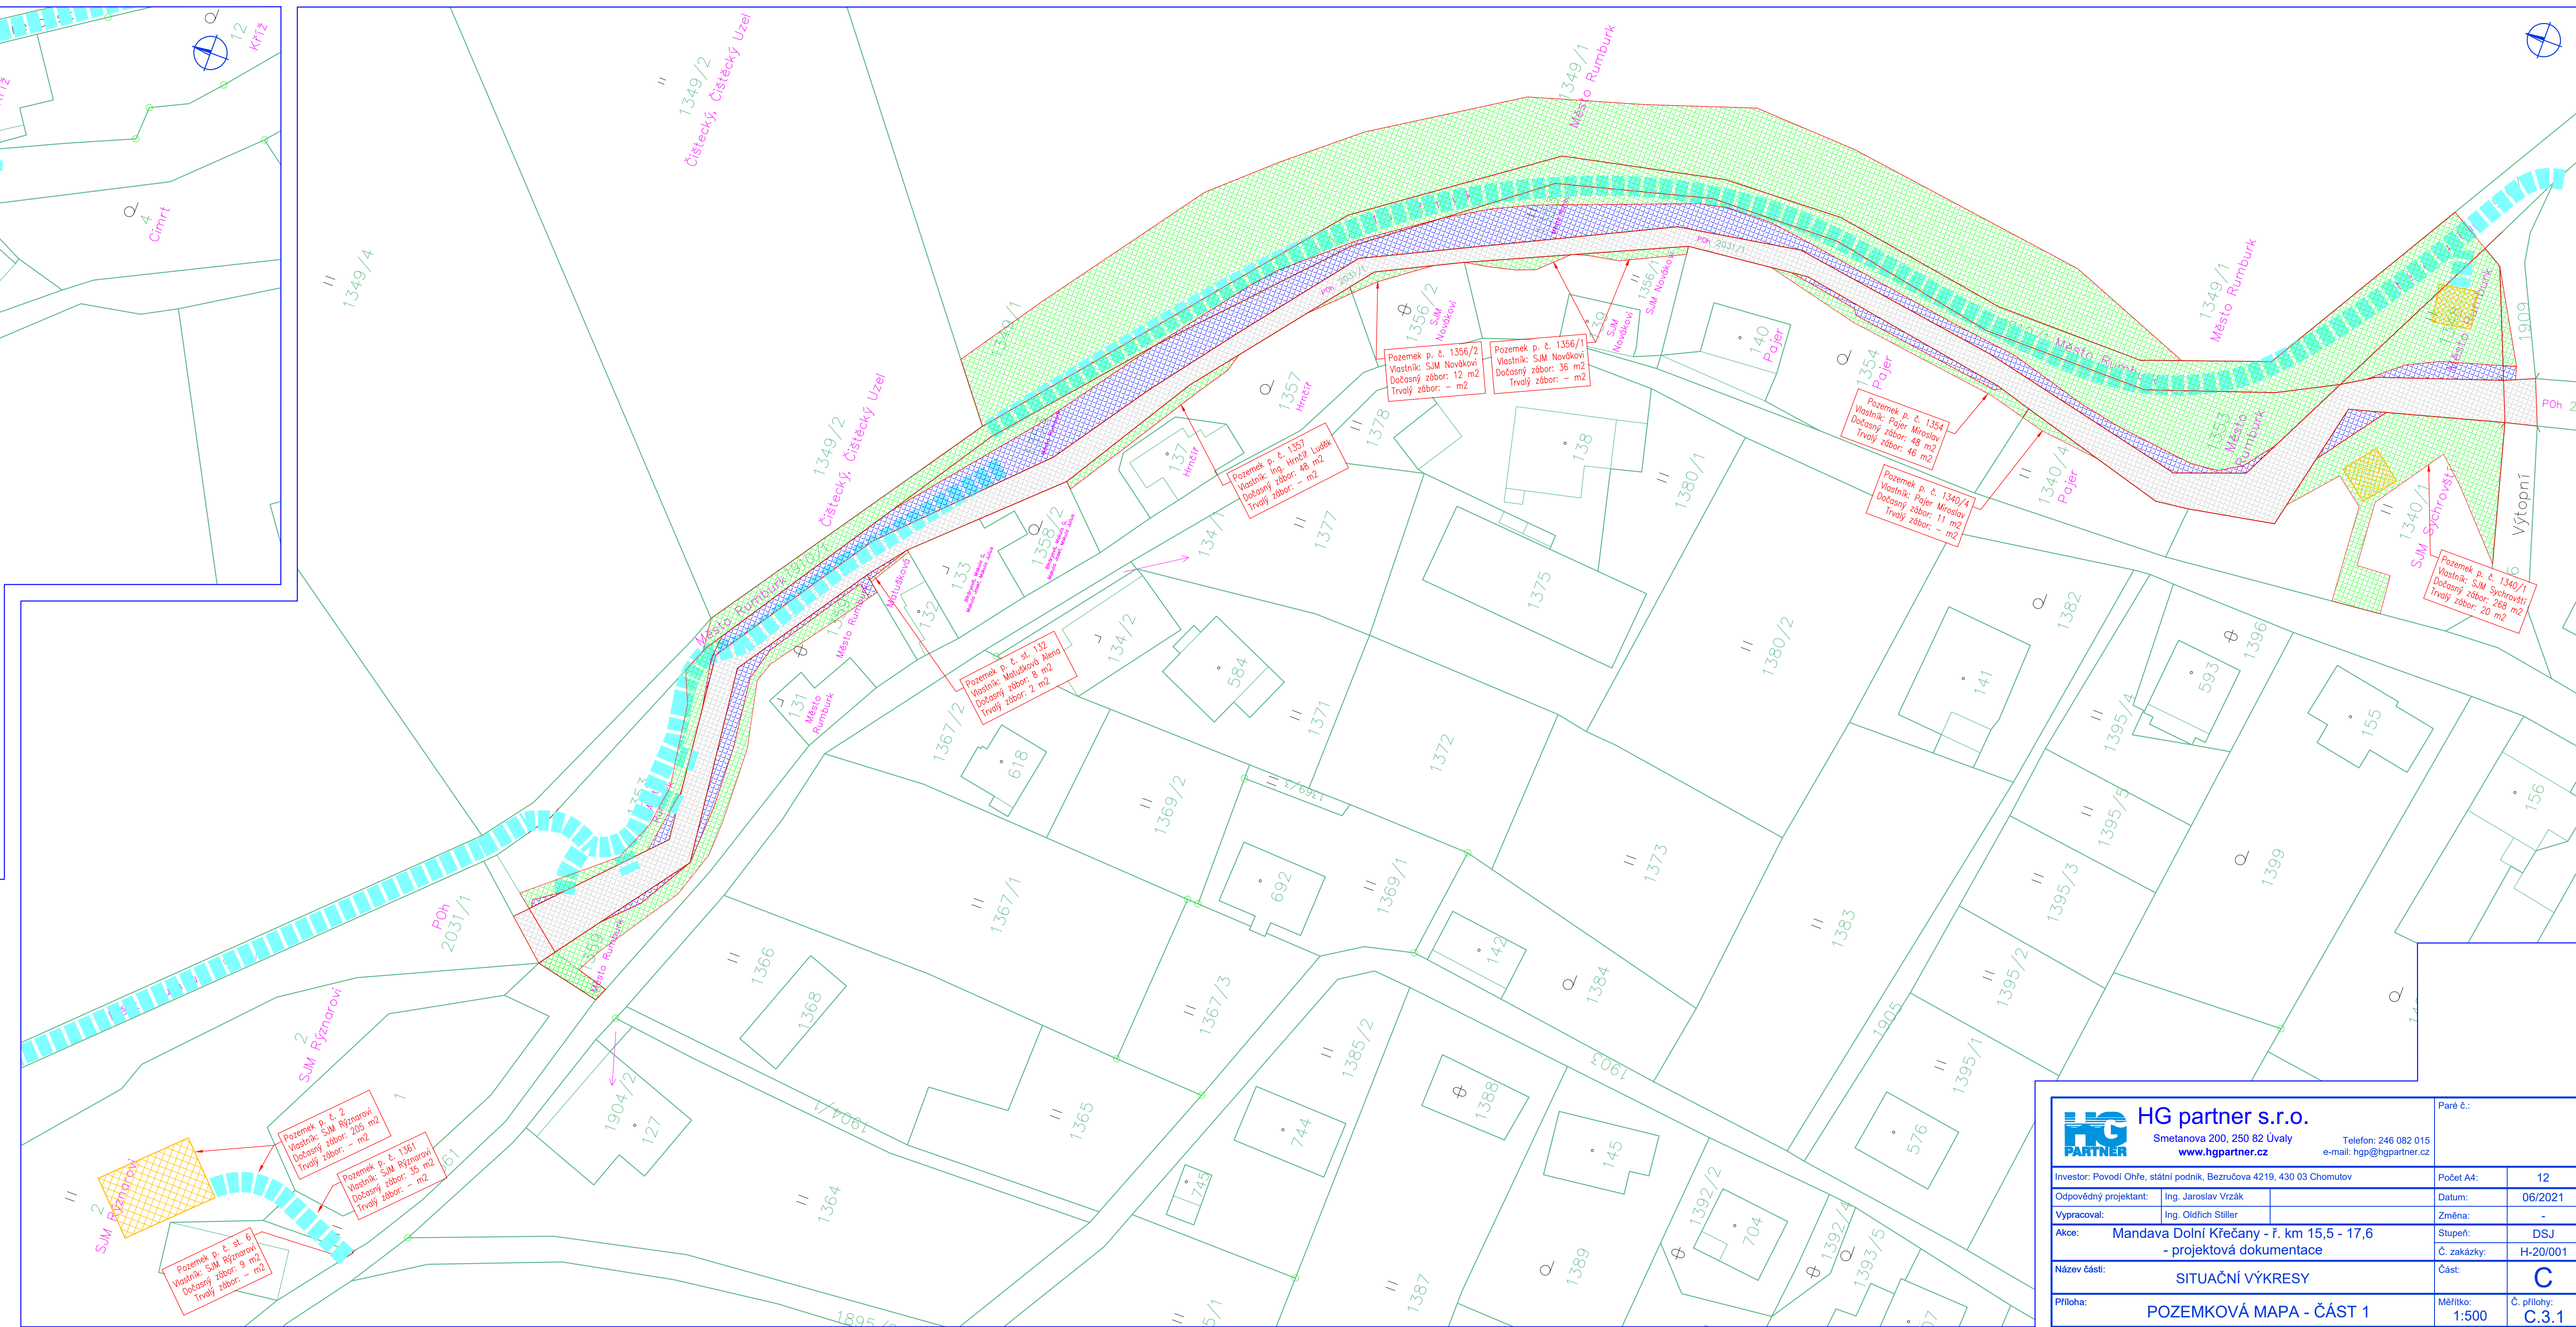

 <b>HG partner s.r.o.</b> Smetanova 200, 250 82 Úvaly <a href="http://www.hgpartner.cz">www.hgpartner.cz</a> Telefon: 248 082 015 e-mail: <a href="mailto:hg@hgpartner.cz">hg@hgpartner.cz</a>		Paré č.:	
Investor: Povodí Ohře, státní podnik, Bezručova 4219, 430 03 Chomutov		Počet A4:	12
Odpovědný projektant: Ing. Jaroslav Vrzák		Datum:	06/2021
Vyracoval: Ing. Oldřich Stiller		Změna:	DSJ
Akce: Mandava Dolní Křečany - ř. km 15,5 - 17,6 - projektová dokumentace		Stupeň:	-
		č. zakázky:	H-20/001
Název části: SITUAČNÍ VÝKRESY		Část:	C
Příloha: POZEMKOVÁ MAPA - ČÁST 1		Měřítko:	Č. přílohy:
		1:500	C.3.1



POZEMKOVÁ MAPA - ČÁST 2  
M 1:200

Legenda

- 618 Katastr nemovitostí
- Zábor dočasný
- Zábor trvalý
- Zábor na pozemku investora
- Přístup na staveniště
- Linie stavby
- Zařízení staveniště

 <div><b>HG partner s.r.o.</b> Smetanova 200, 250 82 Úvaly <b>www.hgpartner.cz</b></div>		Telefon: 246 082 015 e-mail: hgp@hgpartner.cz		Paré č.:	
Investor: Povodí Ohře, státní podnik, Bezručova 4219, 430 03 Chomutov				Počet A4:	14
Odpovědný projektant:		Ing. Jaroslav Vrzák	Datum:	06/2021	
Vypracoval:		Ing. Oldřich Stiller	Změna:	-	
Akce: Mandava Dolní Křečany - ř. km 15,5 - 17,6 - projektová dokumentace				Stupeň:	DSJ
				Č. zakázky:	H-20/001
Název části: SITUAČNÍ VÝKRESY				Část:	C
Příloha: POZEMKOVÁ MAPA - ČÁST 2				Měřítko: 1:500	Č. přílohy: C.3.2



Výkaz dotčených pozemků																	
Č. parcely	Kat. území	Výměra [m²]	Dočasný zábor [m²]	Trvalý zábor [m²]	Druh pozemku	Ochrana CHKO	Majitel	Omezení vlastnického práva/Zástavní právo	Č. parcely	Kat. území	Výměra [m²]	Dočasný zábor [m²]	Trvalý zábor [m²]	Druh pozemku	Ochrana/CH KO	Majitel	Omezení vlastnického práva/Zástavní právo
Pozemky investorů akce									Pravý břeh								
2031/1	Dolní Křečany	13634	-	-	vodní plocha	-	ČR, právo hospodařít Povodí Ohře, státní podnik, Bezručova 4219, 43003 Chomutov	-	1340/1	Dolní Křečany	1029	268	20	trvalý travní porost	ZPF	SJM Sychrovský Miroslav a Sychrovská Pavlína, Slévačská 391/13, Rumburk 3-Dolní Křečany, 40801 Rumburk	Zástavní právo o smluvní
90/2	Dolní Křečany	51	-	-	vodní plocha	-	ČR, právo hospodařít Povodí Ohře, státní podnik, Bezručova 4219, 43003 Chomutov	-	1340/4	Dolní Křečany	313	11	-	trvalý travní porost	ZPF	Pájer Miroslav, Slévačská 400/10, Rumburk 3-Dolní Křečany, 40801 Rumburk	-
Zařízení staveníště									1354	Dolní Křečany	791	48	46	zahrada	ZPF	Pájer Miroslav, Slévačská 400/10, Rumburk 3-Dolní Křečany, 40801 Rumburk	-
1348	Dolní Křečany	212	168	44	trvalý travní porost	ZPF	Město Rumburk, Třída 9. května 1366/48, Rumburk 1, 40801 Rumburk	-	1356/1	Dolní Křečany	336	36	-	trvalý travní porost	ZPF	SJM Novák Michal a Nováková Šárka, Slévačská 401/12, Rumburk 3-Dolní Křečany, 40801 Rumburk	Zástavní právo o smluvní
1910/1	Dolní Křečany	3059	1160	35	ostatní plocha	-	Město Rumburk, Třída 9. května 1366/48, Rumburk 1, 40801 Rumburk	-	1356/2	Dolní Křečany	223	12	-	ostatní plocha	-	SJM Novák Michal a Nováková Šárka, Slévačská 401/12, Rumburk 3-Dolní Křečany, 40801 Rumburk	Zástavní právo o smluvní
2	Dolní Křečany	2925	164	0	trvalý travní porost	ZPF	SJM Rýznar Roman a Rýznarová Eva, Rýznar Roman, Lipová 1215/16, Rumburk 1, 40801 Rumburk, Rýznarová Eva, Lipová 1155/14, Rumburk 1, 40801 Rumburk	-	1357	Dolní Křečany	508	48	-	zahrada	ZPF	Hrnčíř Luděk Ing., Nováková 1555/32, Rumburk 1, 40801 Rumburk	Zástavní právo o smluvní
26/1	Dolní Křečany	971	150	0	trvalý travní porost	ZPF	Město Rumburk, Třída 9. května 1366/48, Rumburk 1, 40801 Rumburk	-	st. 133	Dolní Křečany	205	-	-	zastavěná plocha a nádvoří	-	Břháňová Margita, Tytova 409/22, 40004 Tmice Makula Oustav, Revoluční 242, 47107 Žandov Makula Josef, Plonýň 1062/1, Střekov, 40003 Ústí nad Labem Makula Julius, Dr. Horákov 6 625/3, Kránské Březno, 40007 Ústí nad Labem	-
St. 51	Dolní Křečany	555	164	0	zastavěná plocha a nádvoří	-	Město Rumburk, Třída 9. května 1366/48, Rumburk 1, 40801 Rumburk	-	st. 132	Dolní Křečany	90	8	2	zastavěná plocha a nádvoří	-	Matušková Alena, Kosmonautů 482/16, Bukov, 40001 Ústí nad Labem	-
Levý břeh									1359	Dolní Křečany	647	153	72	ostatní plocha	-	Město Rumburk, Třída 9. května 1366/48, Rumburk 1, 40801 Rumburk	-
1909	Dolní Křečany	119	45	4	ostatní plocha	-	Město Rumburk, Třída 9. května 1366/48, Rumburk 1, 40801 Rumburk	-	1361	Dolní Křečany	306	35	-	trvalý travní porost	ZPF	SJM Rýznar Roman a Rýznarová Eva, Rýznar Roman, Lipová 1215/16, Rumburk 1, 40801 Rumburk, Rýznarová Eva, Lipová 1155/14, Rumburk 1, 40801 Rumburk	-
1910/1	Dolní Křečany	3059	1160	35	ostatní plocha	-	Město Rumburk, Třída 9. května 1366/48, Rumburk 1, 40801 Rumburk	-	st. 6	Dolní Křečany	252	9	-	zastavěná plocha a nádvoří	-	SJM Rýznar Roman a Rýznarová Eva, Rýznar Roman, Lipová 1215/16, Rumburk 1, 40801 Rumburk, Rýznarová Eva, Lipová 1155/14, Rumburk 1, 40801 Rumburk	-
1353	Dolní Křečany	1801	685	808	trvalý travní porost	ZPF	Město Rumburk, Třída 9. května 1366/48, Rumburk 1, 40801 Rumburk	-	2	Dolní Křečany	2925	205	-	trvalý travní porost	ZPF	SJM Rýznar Roman a Rýznarová Eva, Rýznar Roman, Lipová 1215/16, Rumburk 1, 40801 Rumburk, Rýznarová Eva, Lipová 1155/14, Rumburk 1, 40801 Rumburk	-
1349/1	Dolní Křečany	47252	2013	0	trvalý travní porost	ZPF	Město Rumburk, Třída 9. května 1366/48, Rumburk 1, 40801 Rumburk	-	5	Dolní Křečany	558	133	3	zahrada	ZPF	Čmrt Zdeněk, č. p. 436, 40761 Staré Křečany	-
630/4	Dolní Křečany	693	20	0	trvalý travní porost	ZPF	Kopnický Miroslav, V. Chelinské 566, Liberec XXIII-Doubl, 46312 Liberec	-	6	Dolní Křečany	114	27	-	trvalý travní porost	ZPF	Město Rumburk, Třída 9. května 1366/48, Rumburk 1, 40801 Rumburk	-
47	Dolní Křečany	90	41	50	ostatní plocha	-	Město Rumburk, Třída 9. května 1366/48, Rumburk 1, 40801 Rumburk	-	1888/2	Dolní Křečany	3615	172	7	ostatní plocha	-	Město Rumburk, Třída 9. května 1366/48, Rumburk 1, 40801 Rumburk	Věcné břemeno zřizování a provozování vedení
46	Dolní Křečany	162	17	145	ostatní plocha	-	Město Rumburk, Třída 9. května 1366/48, Rumburk 1, 40801 Rumburk	-	26/1	Dolní Křečany	971	150	0	trvalý travní porost	ZPF	Město Rumburk, Třída 9. května 1366/48, Rumburk 1, 40801 Rumburk	-
44	Dolní Křečany	1997	26	22	zahrada	ZPF	Tužňol Miroslav, Potoční 191/2, Rumburk 3-Dolní Křečany, 40801 Rumburk	-	1917/1	Dolní Křečany	2063	90	42	ostatní plocha	-	Město Rumburk, Třída 9. května 1366/48, Rumburk 1, 40801 Rumburk	-
555	Dolní Křečany	2122	59	36	ostatní plocha	ZPF	Město Rumburk, Třída 9. května 1366/48, Rumburk 1, 40801 Rumburk	-	48/1	Dolní Křečany	124	61	49	ostatní plocha	-	Město Rumburk, Třída 9. května 1366/48, Rumburk 1, 40801 Rumburk	-
2031/9	Dolní Křečany	38	32	6	ostatní plocha	-	Město Rumburk, Třída 9. května 1366/48, Rumburk 1, 40801 Rumburk	-	48/2	Dolní Křečany	278	123	59	trvalý travní porost	ZPF	Město Rumburk, Třída 9. května 1366/48, Rumburk 1, 40801 Rumburk	-
57/2	Dolní Křečany	77	12	-	ostatní plocha	-	Město Rumburk, Třída 9. května 1366/48, Rumburk 1, 40801 Rumburk	-	49/2	Dolní Křečany	67	48	22	ostatní plocha	-	Město Rumburk, Třída 9. května 1366/48, Rumburk 1, 40801 Rumburk	-
2031/10	Dolní Křečany	243	55	8	ostatní plocha	-	Město Rumburk, Třída 9. května 1366/48, Rumburk 1, 40801 Rumburk	-	54	Dolní Křečany	1029	170	0	trvalý travní porost	ZPF	Město Rumburk, Třída 9. května 1366/48, Rumburk 1, 40801 Rumburk	-
1920/1	Dolní Křečany	1932	0	10	ostatní plocha	-	Město Rumburk, Třída 9. května 1366/48, Rumburk 1, 40801 Rumburk	-	49/1	Dolní Křečany	93	51	62	ostatní plocha	-	Město Rumburk, Třída 9. května 1366/48, Rumburk 1, 40801 Rumburk	-
74	Dolní Křečany	67	31	18	ostatní plocha	-	Město Rumburk, Třída 9. května 1366/48, Rumburk 1, 40801 Rumburk	-	55/2	Dolní Křečany	1266	8	2	zahrada	ZPF	Baloun Jaroslav, Třída 9. května 1847/19, Rumburk 1, 40801 Rumburk, Baloun Pavel, Šuknovská 184/38, Rumburk 3-Dolní Křečany, 40801 Rumburk, Janiček Václav, Potoční 186/4, Rumburk 3-Dolní Křečany, 40801 Rumburk, Penelová Karolína, Konejšská 250, Úštěk-Čes	Zástavní právo o exekutorské podle § 68a exekutorského řádu, Exekutorská příkaz k prodeji nemovitosti, Nařízení exekuce - Baloun Pavel, Rozhodnutí o opaku (§ 136 odst. 1 insolvenčního zákona) - Baloun Jaroslav
73	Dolní Křečany	324	23	21	ostatní plocha	-	Kalístov a Věra, Potoční 138/9, Rumburk 3-Dolní Křečany, 40801 Rumburk	-	st. 37	Dolní Křečany	512	21	19	zastavěná plocha a nádvoří	-	Baloun Jaroslav, Třída 9. května 1847/19, Rumburk 1, 40801 Rumburk, Baloun Pavel, Šuknovská 184/38, Rumburk 3-Dolní Křečany, 40801 Rumburk, Janiček Václav, Potoční 186/4, Rumburk 3-Dolní Křečany, 40801 Rumburk, Penelová Karolína, Konejšská 250, Úštěk-Čes	Zástavní právo o exekutorské podle § 68a exekutorského řádu, Exekutorská příkaz k prodeji nemovitosti, Nařízení exekuce - Baloun Pavel, Rozhodnutí o opaku (§ 136 odst. 1 insolvenčního zákona) - Baloun Jaroslav
89	Dolní Křečany	791	-	6	trvalý travní porost	ZPF	Kalístov a Věra, Potoční 138/9, Rumburk 3-Dolní Křečany, 40801 Rumburk	-	1919	Dolní Křečany	67	4	6	ostatní plocha	-	Město Rumburk, Třída 9. května 1366/48, Rumburk 1, 40801 Rumburk	-
1920	Dolní Křečany	3417	30	5	ostatní plocha	-	Město Rumburk, Třída 9. května 1366/48, Rumburk 1, 40801 Rumburk	-	61	Dolní Křečany	264	5	9	trvalý travní porost	ZPF	Nezbyba Karel, Jasminová 238, Maršov, 41742 Knapka, Nezbyba Karel, Jasminová 238, Maršov, 41742 Knapka	Zástavní právo o smluvní
113	Dolní Křečany	216	174	-	trvalý travní porost	ZPF	Město Rumburk, Třída 9. května 1366/48, Rumburk 1, 40801 Rumburk	-	st. 35	Dolní Křečany	127	8	6	zastavěná plocha a nádvoří	-	Nezbyba Karel, Jasminová 238, Maršov, 41742 Knapka, Nezbyba Karel, Jasminová 238, Maršov, 41742 Knapka	Zástavní právo o smluvní
114	Dolní Křečany	1429	150	20	trvalý travní porost	ZPF	Město Rumburk, Třída 9. května 1366/48, Rumburk 1, 40801 Rumburk	-	2031/8	Dolní Křečany	34	2	8	ostatní plocha	-	Nezbyba Karel, Jasminová 238, Maršov, 41742 Knapka, Nezbyba Karel, Jasminová 238, Maršov, 41742 Knapka	Zástavní právo o smluvní
128	Dolní Křečany	2551	359	116	trvalý travní porost	ZPF	Karas Miroslav PhDr., Vyšehradská 414/6, Nové Město, 12800 Praha 2	-	2031/13	Dolní Křečany	110	19	-	ostatní plocha	-	Město Rumburk, Třída 9. května 1366/48, Rumburk 1, 40801 Rumburk	-
2033/2	Dolní Křečany	224	3	-	vodní plocha	-	Karas Miroslav PhDr., Vyšehradská 414/6, Nové Město, 12800 Praha 2	-	66/1	Dolní Křečany	1399	6	-	trvalý travní porost	ZPF	Město Rumburk, Třída 9. května 1366/48, Rumburk 1, 40801 Rumburk	-
127	Dolní Křečany	684	2	-	zahrada	ZPF	Hruška Jaroslav, Potoční 134/18, Rumburk 3-Dolní Křečany, 40801 Rumburk	Zástavní právo o smluvní	72	Dolní Křečany	181	16	38	trvalý travní porost	ZPF	Město Rumburk, Třída 9. května 1366/48, Rumburk 1, 40801 Rumburk	-
125/1	Dolní Křečany	1078	115	63	trvalý travní porost	ZPF	Hruška Jaroslav, Potoční 134/18, Rumburk 3-Dolní Křečany, 40801 Rumburk	Zástavní právo o smluvní	1639/3	Dolní Křečany	2211	80	190	trvalý travní porost	ZPF	Vyhnánek Martin, Starokřečanská 93/28, Rumburk 3-Dolní Křečany, 40801 Rumburk	Zástavní právo o smluvní
125/2	Dolní Křečany	118	49	2	trvalý travní porost	ZPF	Město Rumburk, Třída 9. května 1366/48, Rumburk 1, 40801 Rumburk	-	1642	Dolní Křečany	2564	101	314	trvalý travní porost	ZPF	Šir Pavel, Střibského 682/16, Háj, 14900 Praha	-
123/1	Dolní Křečany	2530	250	65	trvalý travní porost	ZPF	Město Rumburk, Třída 9. května 1366/48, Rumburk 1, 40801 Rumburk	-	90/1	Dolní Křečany	516	8	3	trvalý travní porost	ZPF	Město Rumburk, Třída 9. května 1366/48, Rumburk 1, 40801 Rumburk	-
122/2	Dolní Křečany	312	9	-	ostatní plocha	-	Město Rumburk, Třída 9. května 1366/48, Rumburk 1, 40801 Rumburk	-	109	Dolní Křečany	1746	73	10	trvalý travní porost	ZPF	Matula Tomáš, Souběžná 128/5, Rumburk 3-Dolní Křečany, 40801 Rumburk	Zákaz zřízení, Zástavní právo o smluvní
									111	Dolní Křečany	380	77	181	zahrada	ZPF	Matula Tomáš, Souběžná 128/5, Rumburk 3-Dolní Křečany, 40801 Rumburk	Zákaz zřízení, Zástavní právo o smluvní
									1807	Dolní Křečany	3335	75	152	trvalý travní porost	ZPF	Srba Pavel, Starokřečanská 101/38, Rumburk 3-Dolní Křečany, 40801 Rumburk, SJM Srba Josef a Srbová Emílie, Starokřečanská 101/38, Rumburk 3-Dolní Křečany, 40801 Rumburk	-
									117	Dolní Křečany	1929	100	159	trvalý travní porost	ZPF	Srba Pavel, Starokřečanská 101/38, Rumburk 3-Dolní Křečany, 40801 Rumburk, SJM Srba Josef a Srbová Emílie, Starokřečanská 101/38, Rumburk 3-Dolní Křečany, 40801 Rumburk	-
									118/2	Dolní Křečany	210	61	20	trvalý travní porost	ZPF	Spurná Alena, Starokřečanská 117/42, Rumburk 3-Dolní Křečany, 40801 Rumburk	-
									118/1	Dolní Křečany	451	12	6	trvalý travní porost	ZPF	Spurná Alena, Starokřečanská 117/42, Rumburk 3-Dolní Křečany, 40801 Rumburk	-
									1860	Dolní Křečany	450	22	4	ostatní plocha	-	Město Rumburk, Třída 9. května 1366/48, Rumburk 1, 40801 Rumburk	Věcné břemeno zřizování a provozování vedení
									119	Dolní Křečany	1330	158	53	trvalý travní porost	ZPF	ČR, právo hospodařít Státní pozemkový úřad, Husinecká 1024/11a, Žďkov, 13000 Praha 3	-
									120	Dolní Křečany	2715	40	40	trvalý travní porost	ZPF	ČR, právo hospodařít Státní pozemkový úřad, Husinecká 1024/11a, Žďkov, 13000 Praha 3	-

POZEMKOVÁ MAPA - ČÁST 3  
M 1:200

