


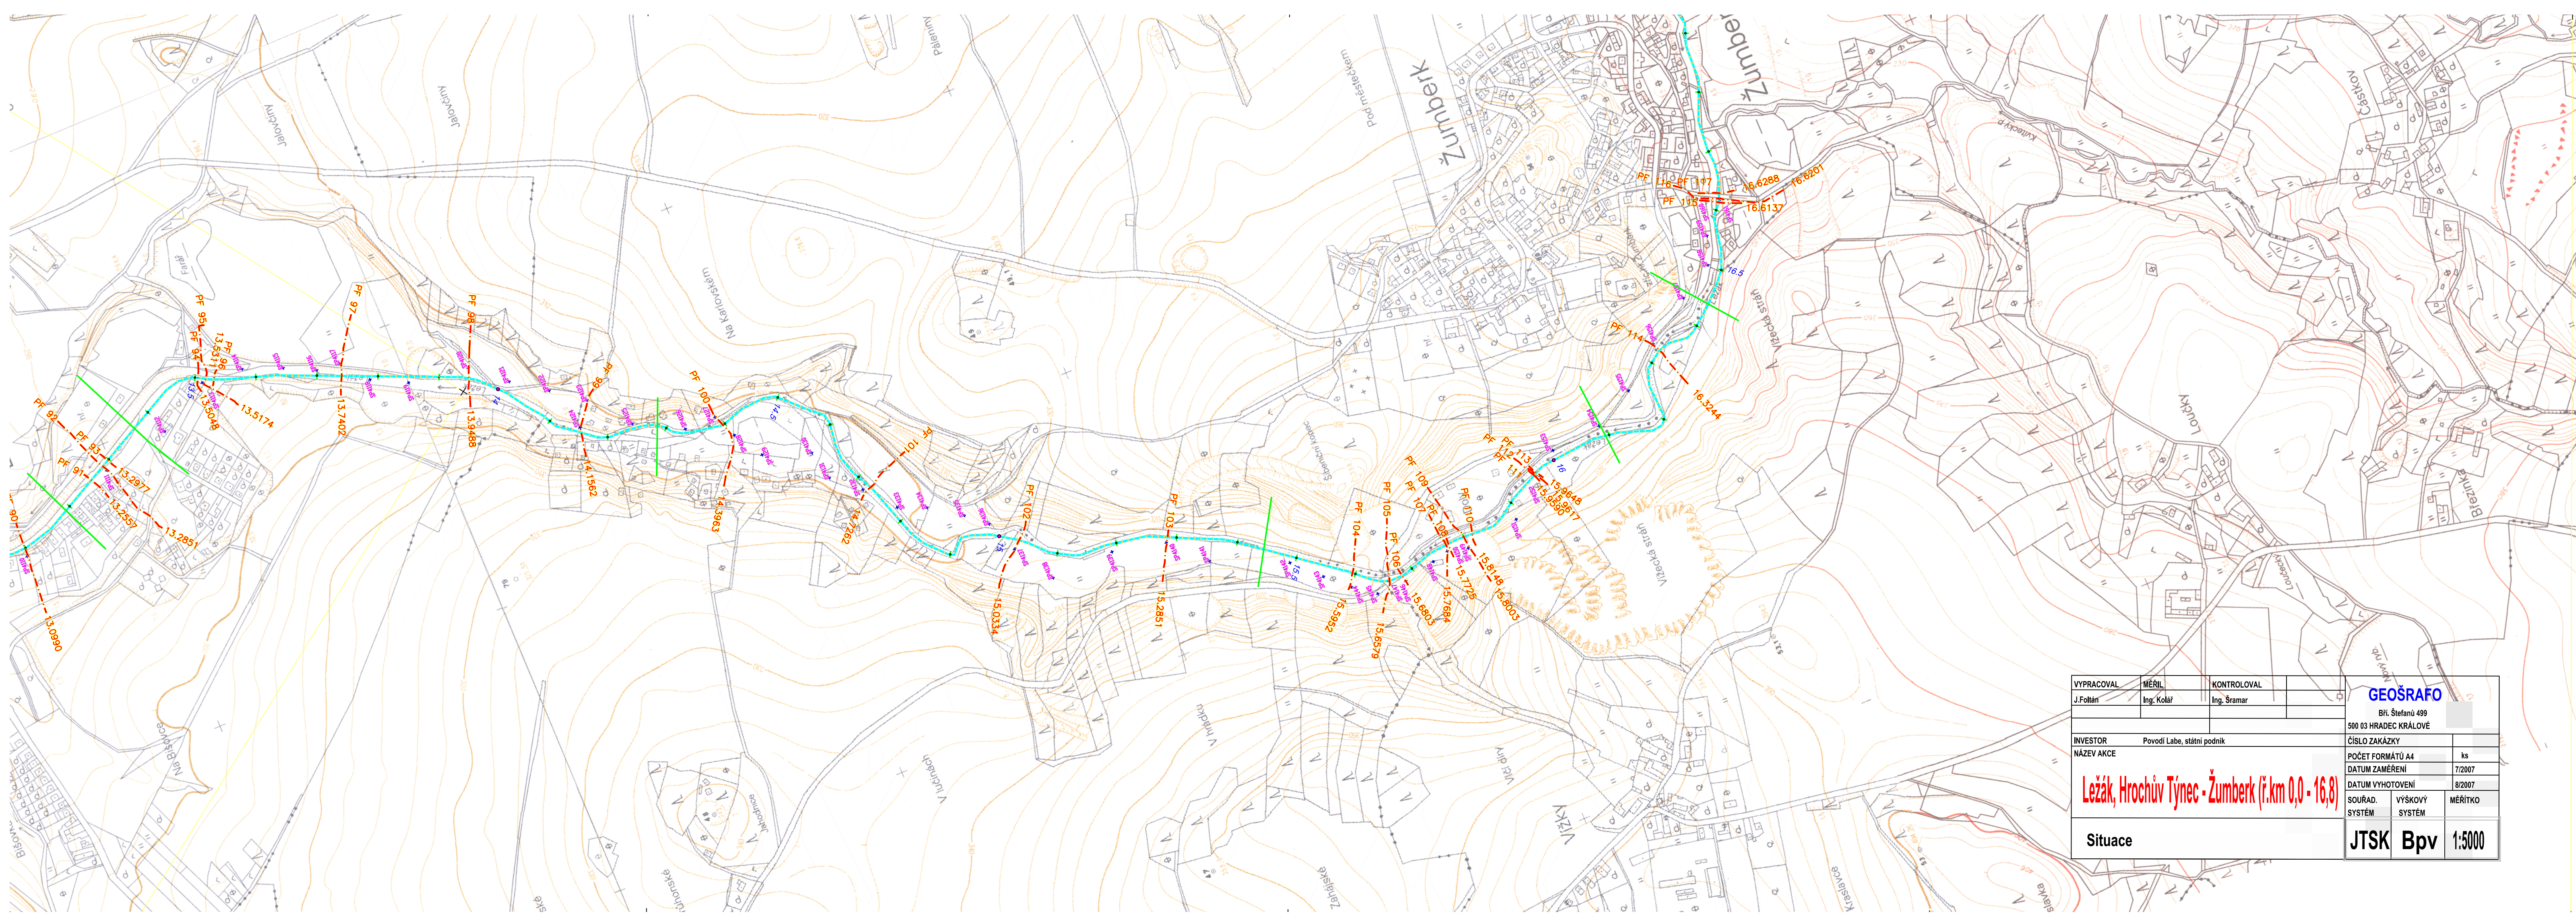

VYPRACOVAL	MĚŘIL	KONTROLOVAL	GEOSRAFO Bří. Štefanů 499 500 03 HRADEC KRÁLOVÉ		
J.Foltán	Ing. Kolář	Ing. Šramar			
INVESTOR			ČÍSLO ZAKÁZKY		
Povodí Labe, státní podnik					
NÁZEV AKCE			POČET FORMÁTŮ A4	ks	
Ležák, Hrochův Týnec - Žumberk (ř.km 0,0 - 16,8)			DATUM ZAMĚŘENÍ	7/2007	
			DATUM VYHOTOVENÍ	8/2007	
			SOUŘAD. SYSTÉM	VÝŠKOVÝ SYSTÉM	MĚŘÍTKO
Situace			JTSK	Bpv	1:5000