


LOBENDAVSKÁ, L.

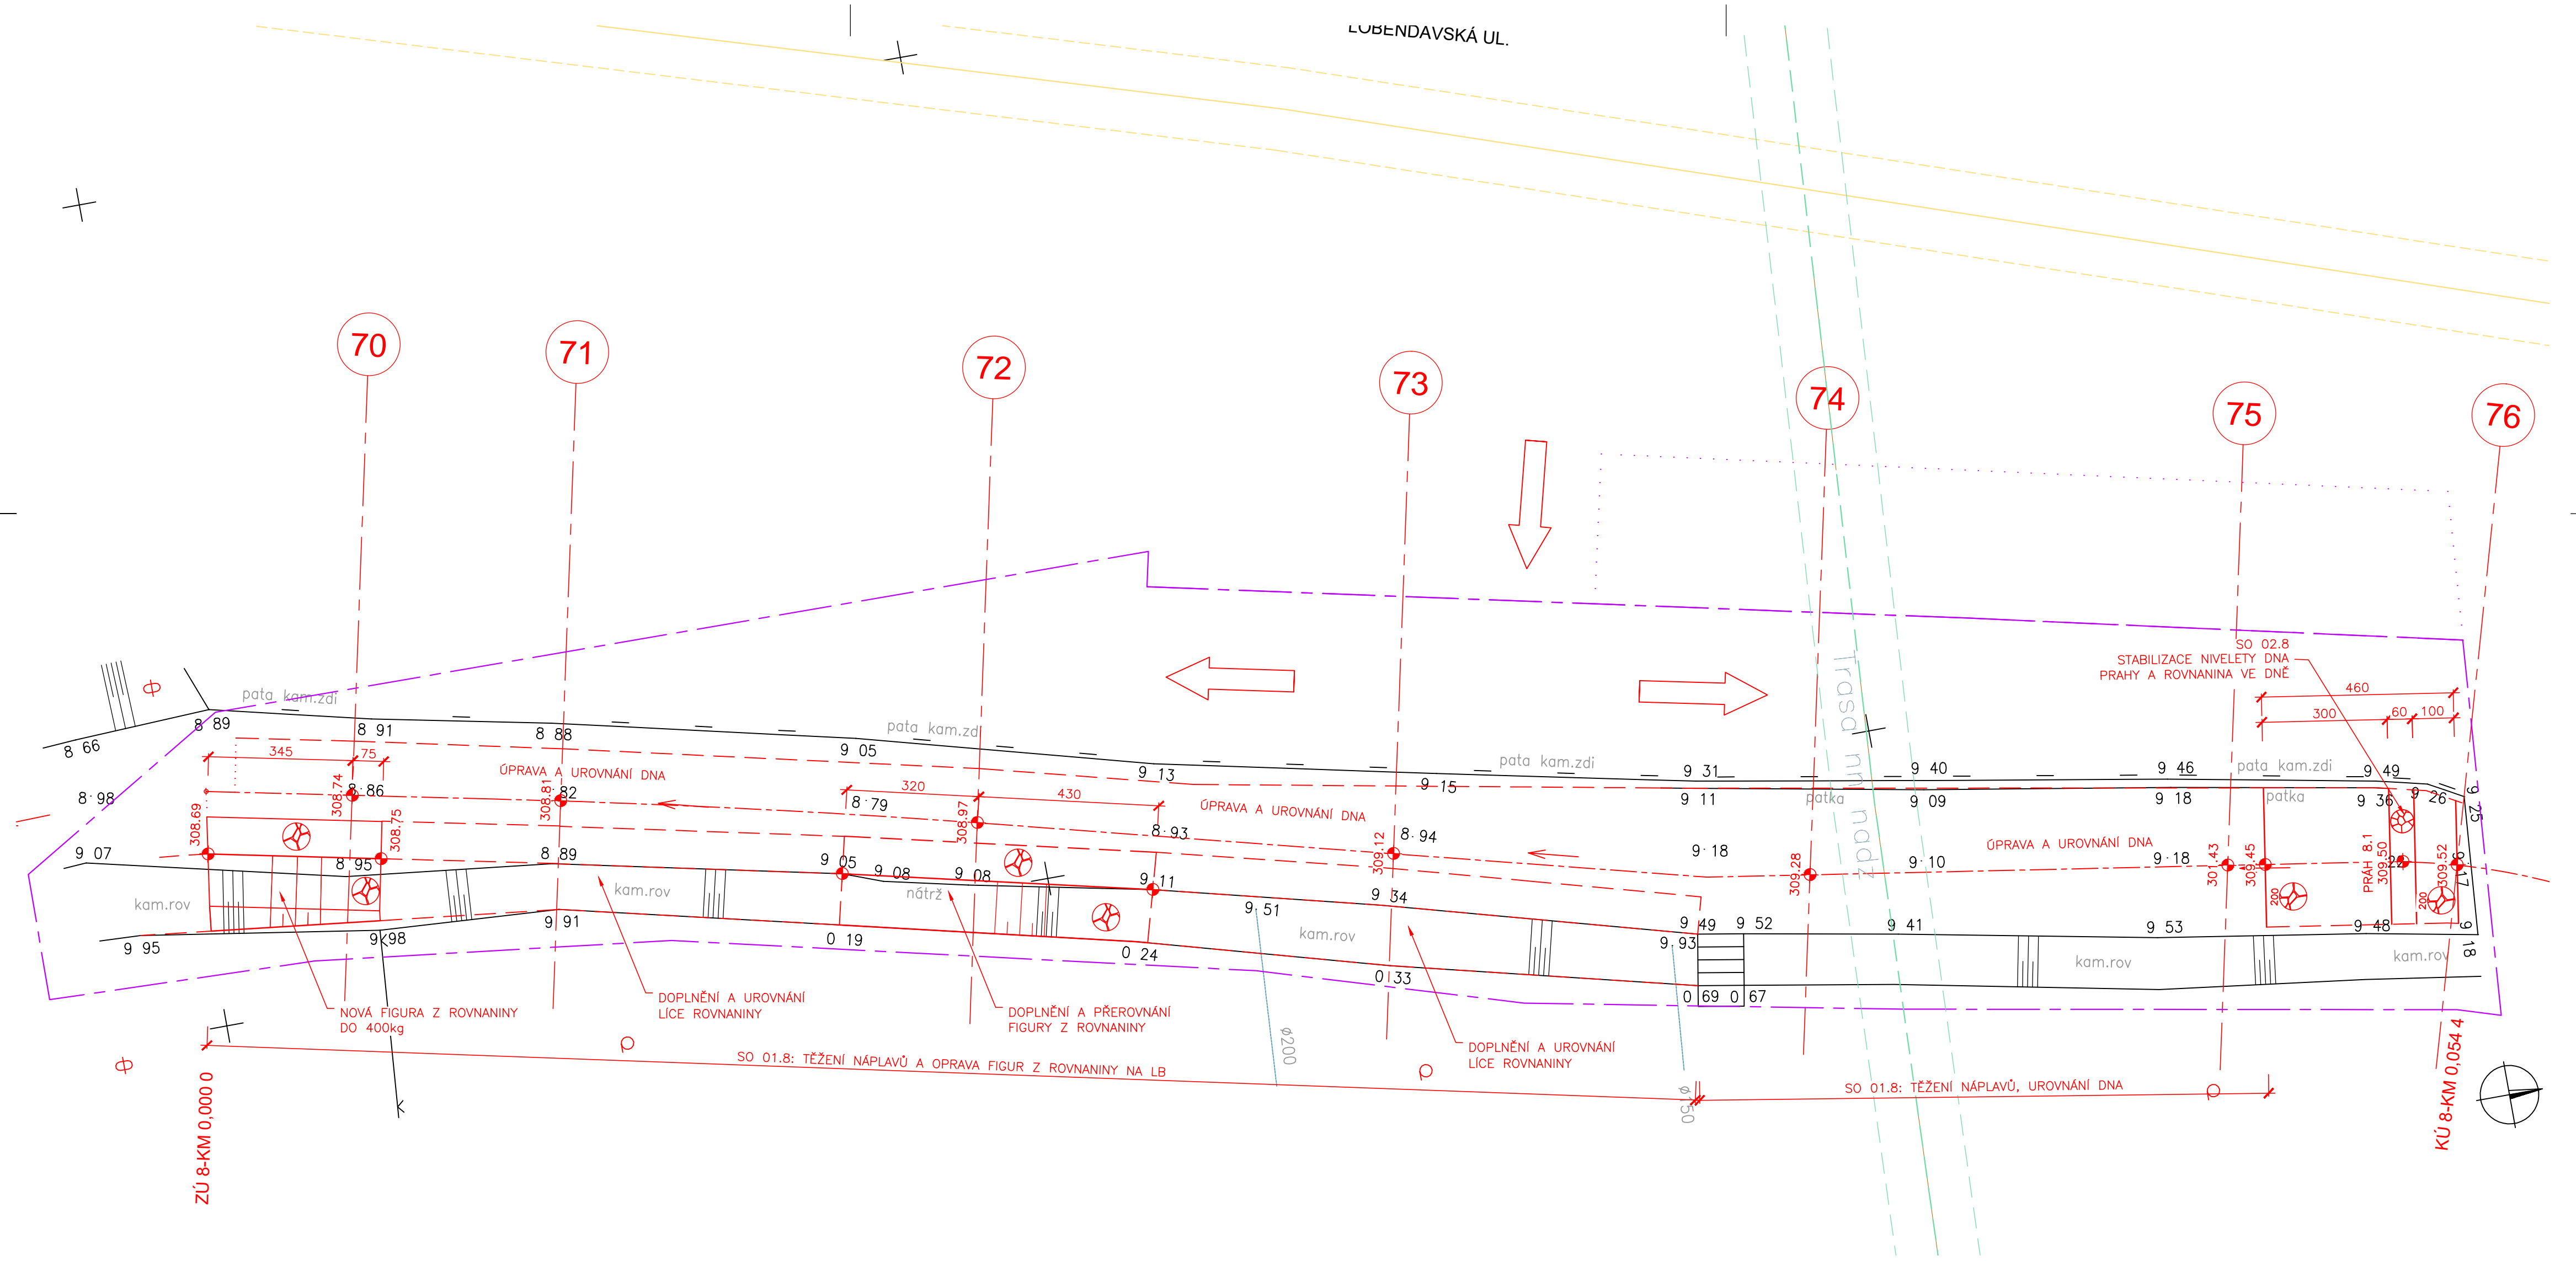

## LEGENDA

- ČEZ a.s.  
VEDENÍ NN, OP
- INNOCY  
PLYNOVOD, OP
- DLAŽBA Z LOMOVÉHO KAMENE  
NA MC25 (BETONOVÉ PRAHY)
- ROVNANINA Z LOMOVÉHO  
KAMENE DO 200kg
- OBVOD STAVBY
- TRASY DOPRAVY

DOPORUČENÉ HMOTNOSTI VOZIDEL PRO DOPRAVU:  
MÍSTNÍ KOMUNIKACE DLE OMEZENÍ NEBO DO 10t  
SJEZDY DO 3,5t

ČLENĚNÍ STAVBY–LOKALITA DP8:

SO 01.8: TĚŽENÍ NÁPLAVŮ A OPRAVA  
LB FIGURY Z ROVNANINY

SO 02.8: STABILIZACE NIVELETY DNA

VÝŠKOVÝ SYSTÉM: Baltský p.v.

<div><div><b>Mürabell s.r.o.</b> Hradejší 116 267 03 Hudlice</div></div>			Paré:
Vypracoval:	Zodp. projektant:	Vedoucí projektu:	
Ing.M.Müller	Ing.Milan Müller	Ing.M.Müller	
Investor:	Povodí Ohře s.p., Chomutov	Stupeň:	DSJ
Stavba: <b>OPŠ 07/21 - LUČNÍ POTOK V HORNÍ A DOLNÍ POUSTEVNĚ-ZABEZPEČOVACÍ PRÁCE</b> <b>Dokumentace pro ohlášení prací a provedení stavby</b>	Datum:	10.2022	
	Zak. č.:	01–2022	
	Měr.:	1:100	
Průloha:	Č. př.:		<b>D.2.8</b>

SITUACE PODROBNÁ-LOKALITA DP8	D.2.8
-------------------------------	-------