


X

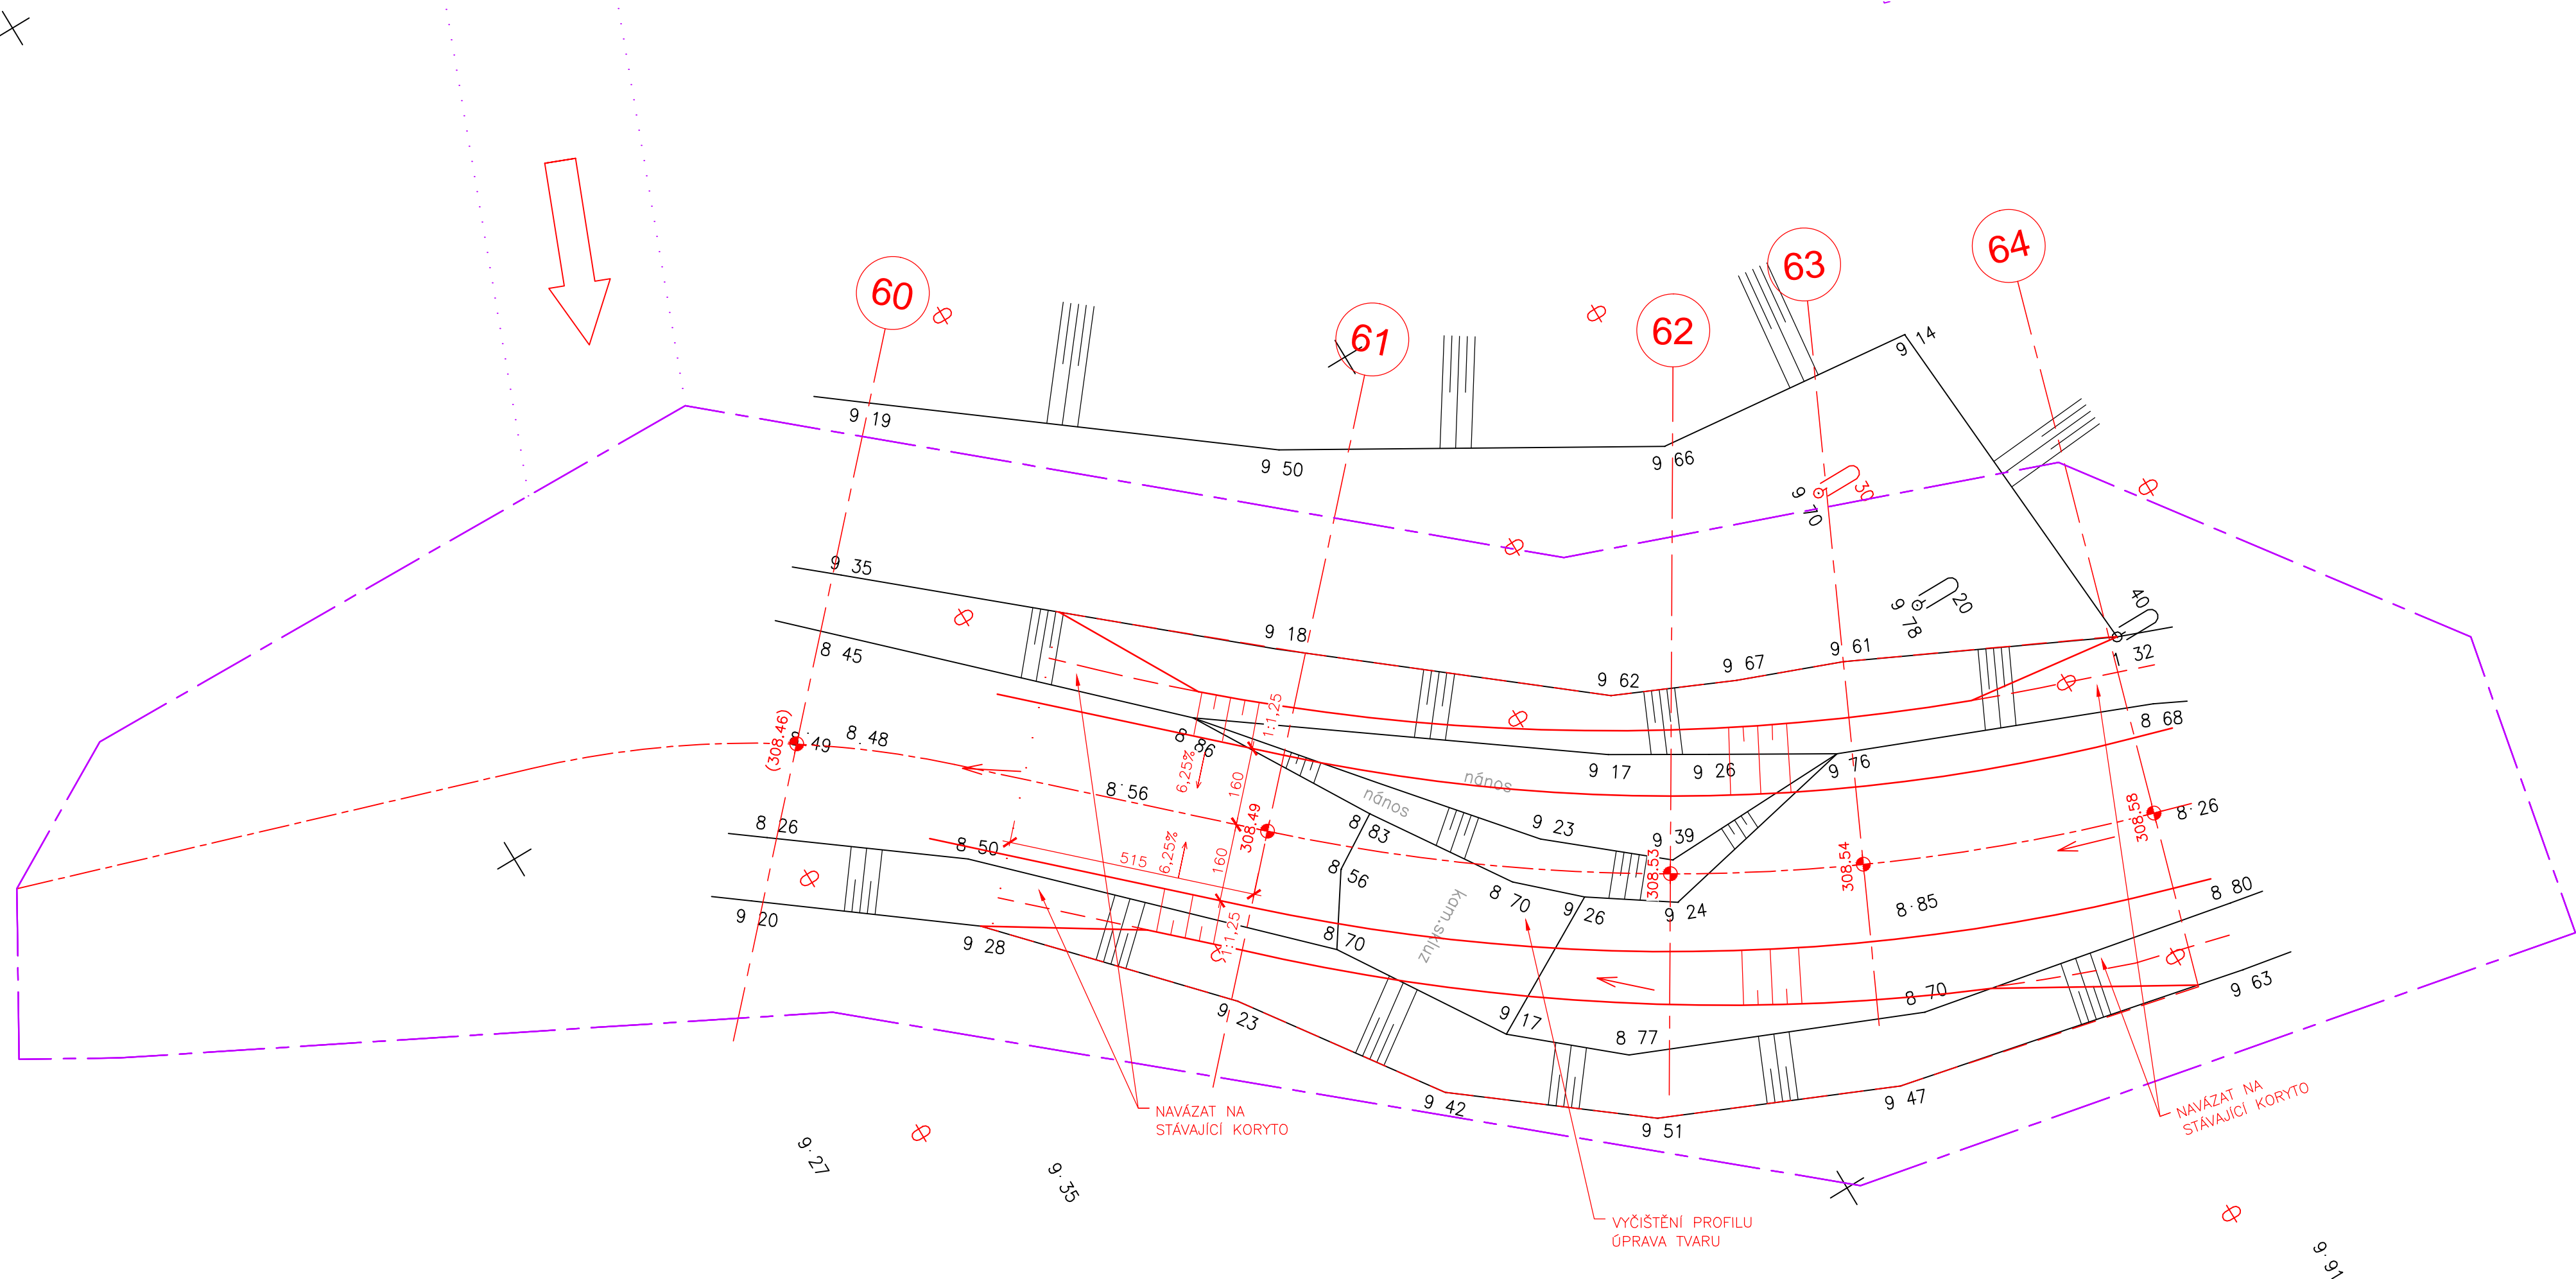


LEGENDA

- OBVOD STAVBY
- TRASY DOPRAVY

DOPORUČENÉ HMOTNOSTI VOZIDEL PRO DOPRAVU:
MÍSTNÍ KOMUNIKACE DLE OMEZENÍ NEBO DO 10t
SJEZDY DO 3,5t

ČLENĚNÍ STAVBY–LOKALITA DP7:
SO 01.7: TĚŽENÍ NÁPLAVŮ

VÝŠKOVÝ SYSTÉM: Baltský p.v.

			Paré:
Vypracoval: Ing.M.Müller	Zodp. projektant: Ing.Milan Müller	Vedoucí projektu: Ing.M.Müller	
Investor: Povodí Ohře s.p., Chomutov			Stupeň: DSJ
Stavba: OPŠ 07/21 - LUČNÍ POTOK V HORNÍ A DOLNÍ POUSTEVNĚ-ZABEZPEČOVACÍ PRÁCE Dokumentace pro ohlášení prací a provedení stavby			Datum: 10.2022 Zak. č.: 01–2022 Měř.: 1:100
Příloha: SITUACE PODROBNÁ-LOKALITA DP7,			Č. př.: D.2.7