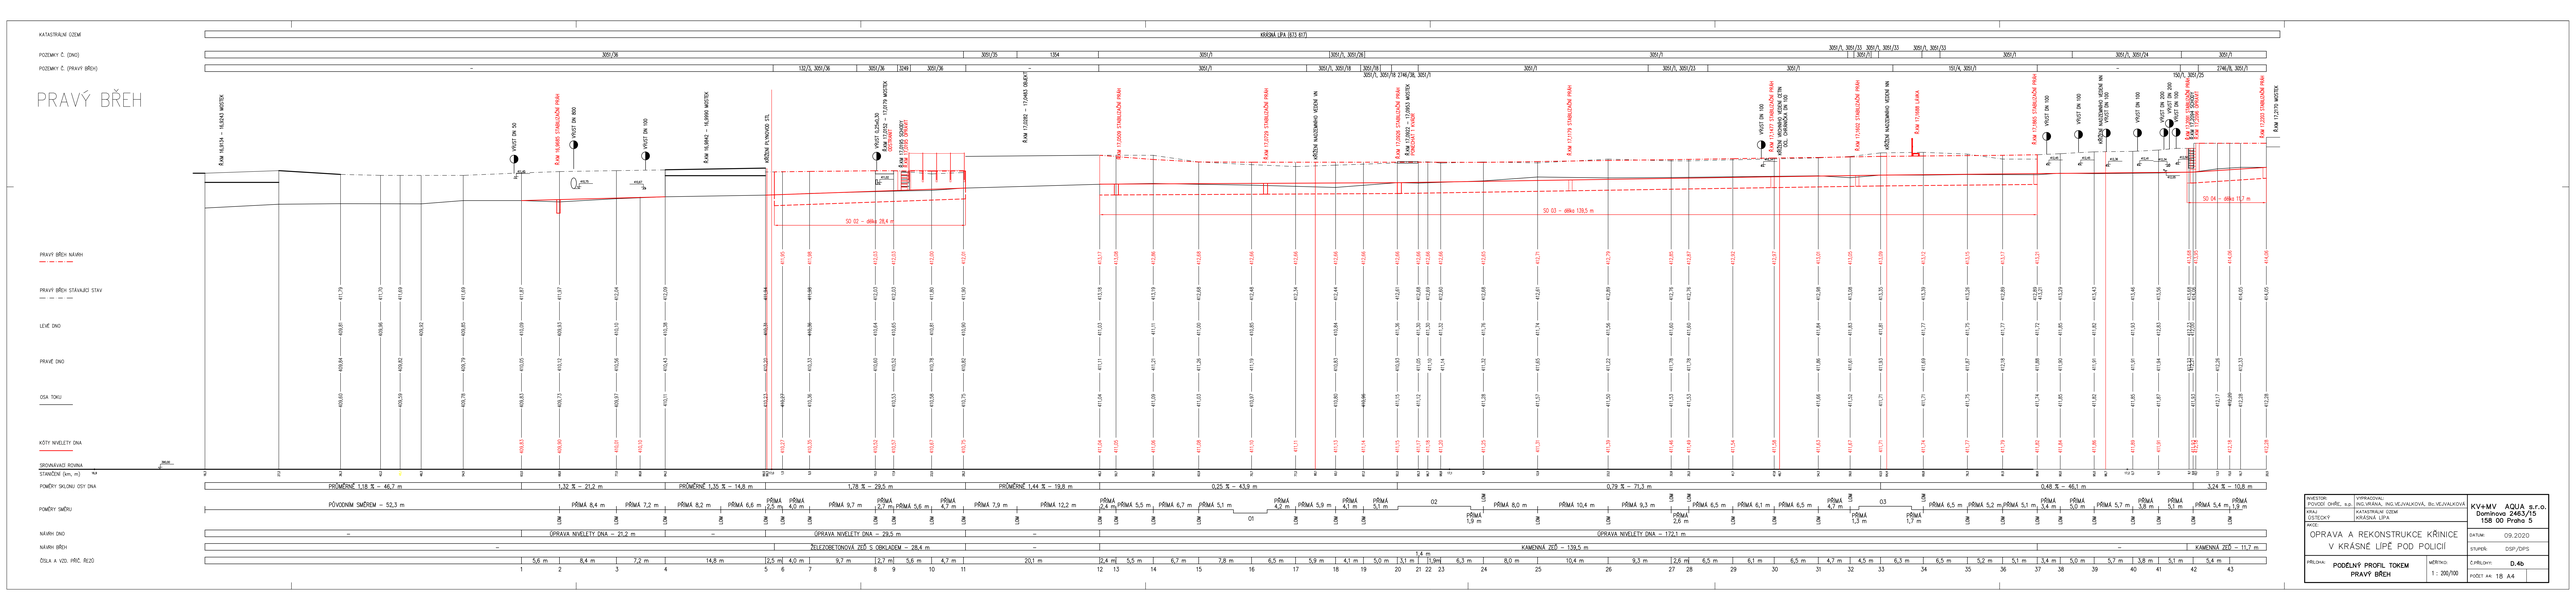

INVESTOR:	VYPRACOVAL:	KV+MV AQUA s.r.o. Dominova 2463/15 158 00 Praha 5	
OBEC:	KATASTRÁLNÍ ÚZEMÍ:		
ULICE:	KRÁSNÁ LÍPA		
AKCE:	OPRAVA A REKONSTRUKCE KŘINICE V KRÁSNÉ LÍPĚ POD POLICÍ	DATUM:	09.2020
		STUPEŇ:	DSP/DPS
PŘÍLOHA:	PODÉLNÝ PROFIL TOKEM PRAVÝ BŘEH	C.PŘÍLOHY:	D.4b
		MĚŘÍTKO:	1 : 200/100
		POČET A4:	18 A4