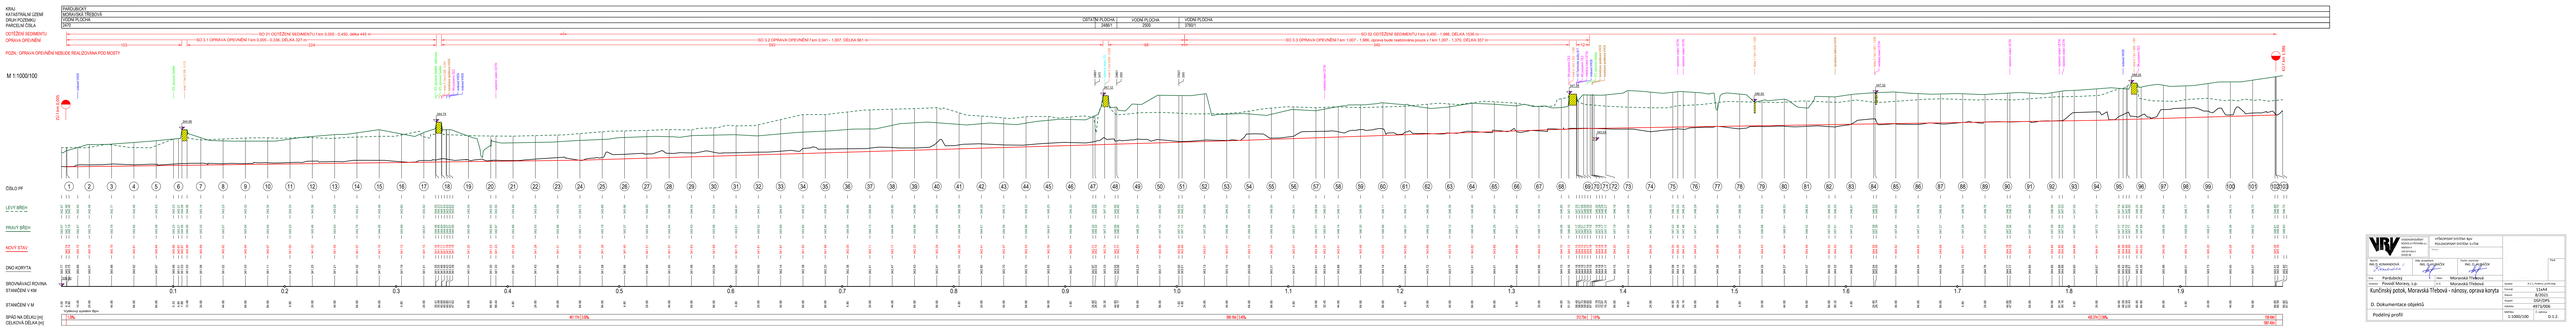
KÚ
KATASTRÁLNÍ ZEMĚ
DRUH PODZEMKY
PARCELNÍ ČÍSLA
PARCELNÍCKY
KATASTRÁLNÍ ÚZEMÍ: HORNÍ MORAVA
DRUH POZEMKU
DOTČENÁ PLOCHA
VODNÍ PLOCHA
VODNÍ PLOCHA
ODTĚŽENÍ SEGMENTŮ / OPRAVA OPEVNĚNÍ
SO 3.1 OPRAVA OPEVNĚNÍ I km 0,000 - 0,304, DÉLKA 307 m
SO 3.2 OPRAVA OPEVNĚNÍ I km 0,341 - 1,307, DÉLKA 667 m
SO 3.3 OPRAVA OPEVNĚNÍ I km 1,307 - 1,588, úprava bude realizována pouze v I km 1,307 - 1,370, DÉLKA 307 m
SO 31 ODTĚŽENÍ SEGMENTŮ I km 0,400 - 1,886, DÉLKA 1536 m
POZN.: OPRAVA OPEVNĚNÍ NEBUDE REALIZOVÁNA POD MOSTY
M 1:1000/100
DŮLO PP
LEVÝ BŘEH
PRAVÝ BŘEH
NOVÝ STAV
DNO KORYTA
BROŽNÁNÍ/ ROVINA
STANOVENÍ V M
SPÁD NA DÉLKU [m]
SPÁD NA DÉLKU [m]
Vyšetřovací systém Bpv
0,0%
40,7%/189x
38,9%/149x
33,5%/ 210x
43,5%/198x
59 ks
58 ks
VRV
VODOHOSPODÁŘSKÉ VÝSTAVBY Bpv
Nábřeží Ludvíka Svobody 1094/12
Moravská Ostrava a Přívoz
702 00 Ostrava
Ing. Jiří Kaňovský
Ing. Tomáš Jurčík
Kaňovský
Jurčík
Parkovický
Pondělí Mořkov, I.p.
Moravská Třebová
Moravská Třebová
Kunčinský potok, Moravská Třebová - nánosy, oprava koryta
D. Dokumentace objektů
Podélný profil
11/24
8/2025
1:1000/100
D.1.2.