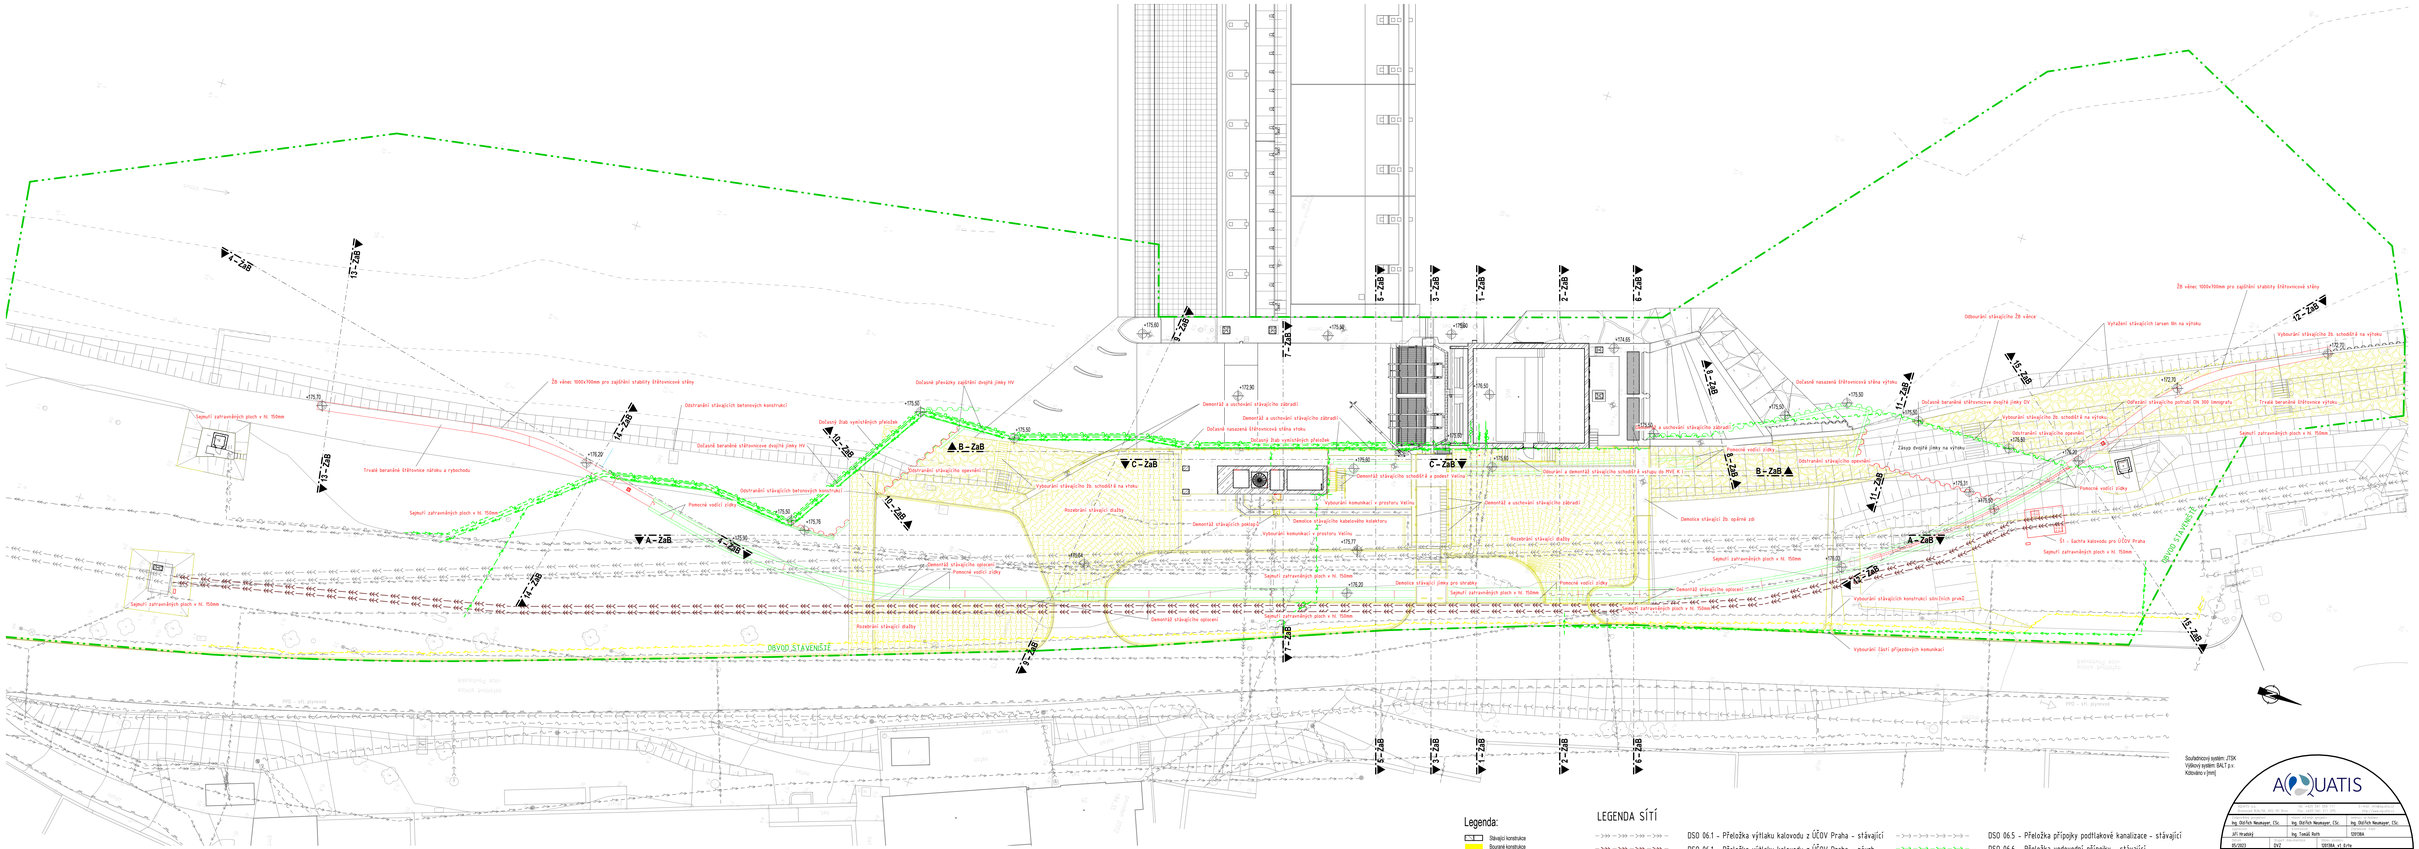
OBVOD STAVENIŠTĚ
Demontáž a uchování stávajícího zábradlí
Demontáž stávajícího schodiště a vstupu do MVE K I
Demolice stávajícího kabelového kanálu
Demolice stávající jímky pro shrábky
Demontáž stávajícího oplocení
Demontáž stávajících patek
Demolice stávajícího 3b. opěrné zdi
Demolice stávajících betonových konstrukcí
Demolice stávajícího 3b. schodiště na výtoku
Vybourání stávajícího 3b. schodiště na výtoku
Vybourání komunikací v prostoru Velínu
Vybourání stávajících konstrukcí silničních prací
Vybourání částí příjezdových komunikací
Odtěžení stávajících betonových konstrukcí
Odtěžení stávajícího opevnění
Odbourání stávajícího žb věnce
Vytažení stávajících larsen stn na výtoku
Trvalá beranění štětovnice výtoku
Trvalá beranění štětovnice nátoku a rybochodu
Dočasné beranění štětovnicové dvojité jímky HV
Dočasné beranění štětovnicové dvojité jímky DV
Dočasné nasazená štětovnicová stěna výtoku
Dočasné nasazená štětovnicová stěna nátoku
Dočasný žlab vyrovnávacích přesahů
Dočasné převázky zajištění dvojité jímky HV
Žb věnec 1000x700mm pro zajištění stability štětovnicové stěny
Zásyp dvojité jímky na výtoku
Pomocné vodicí zídky
Rozebrání stávající dlažby
Sejmutí zatravněných ploch v tl. 150mm
