




1 : 25

1 : 25

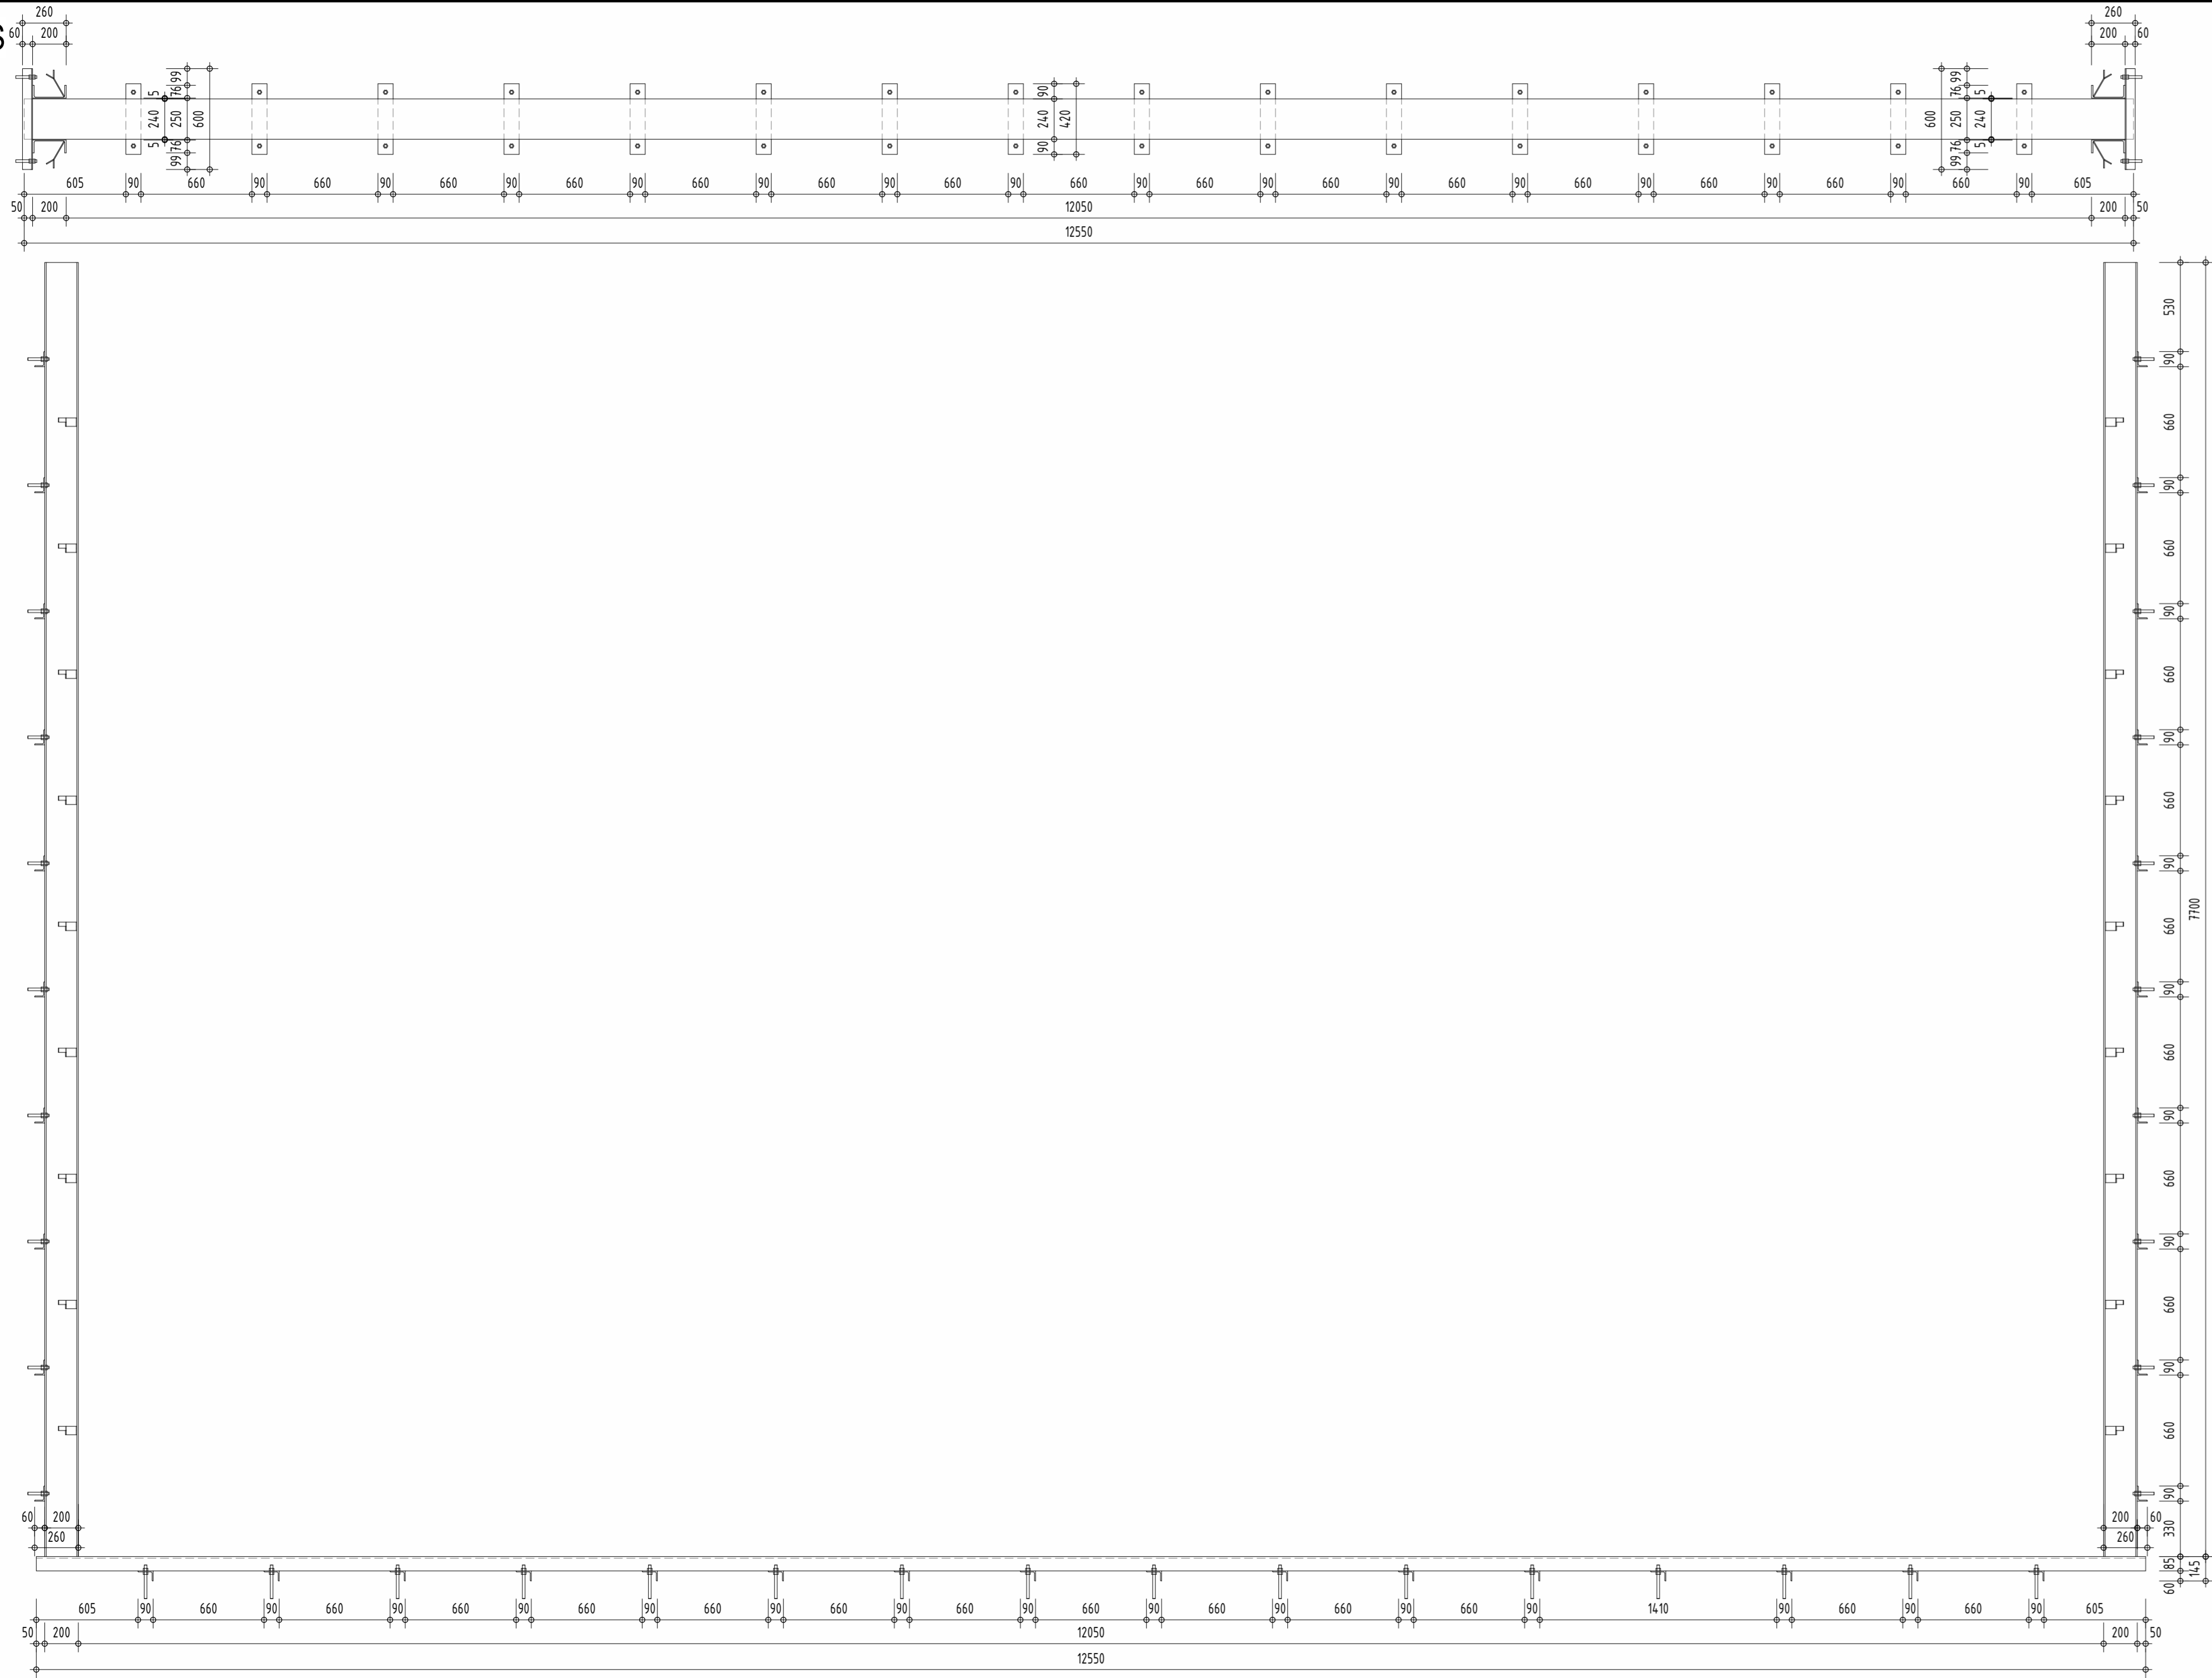

1 : 25

### 3D

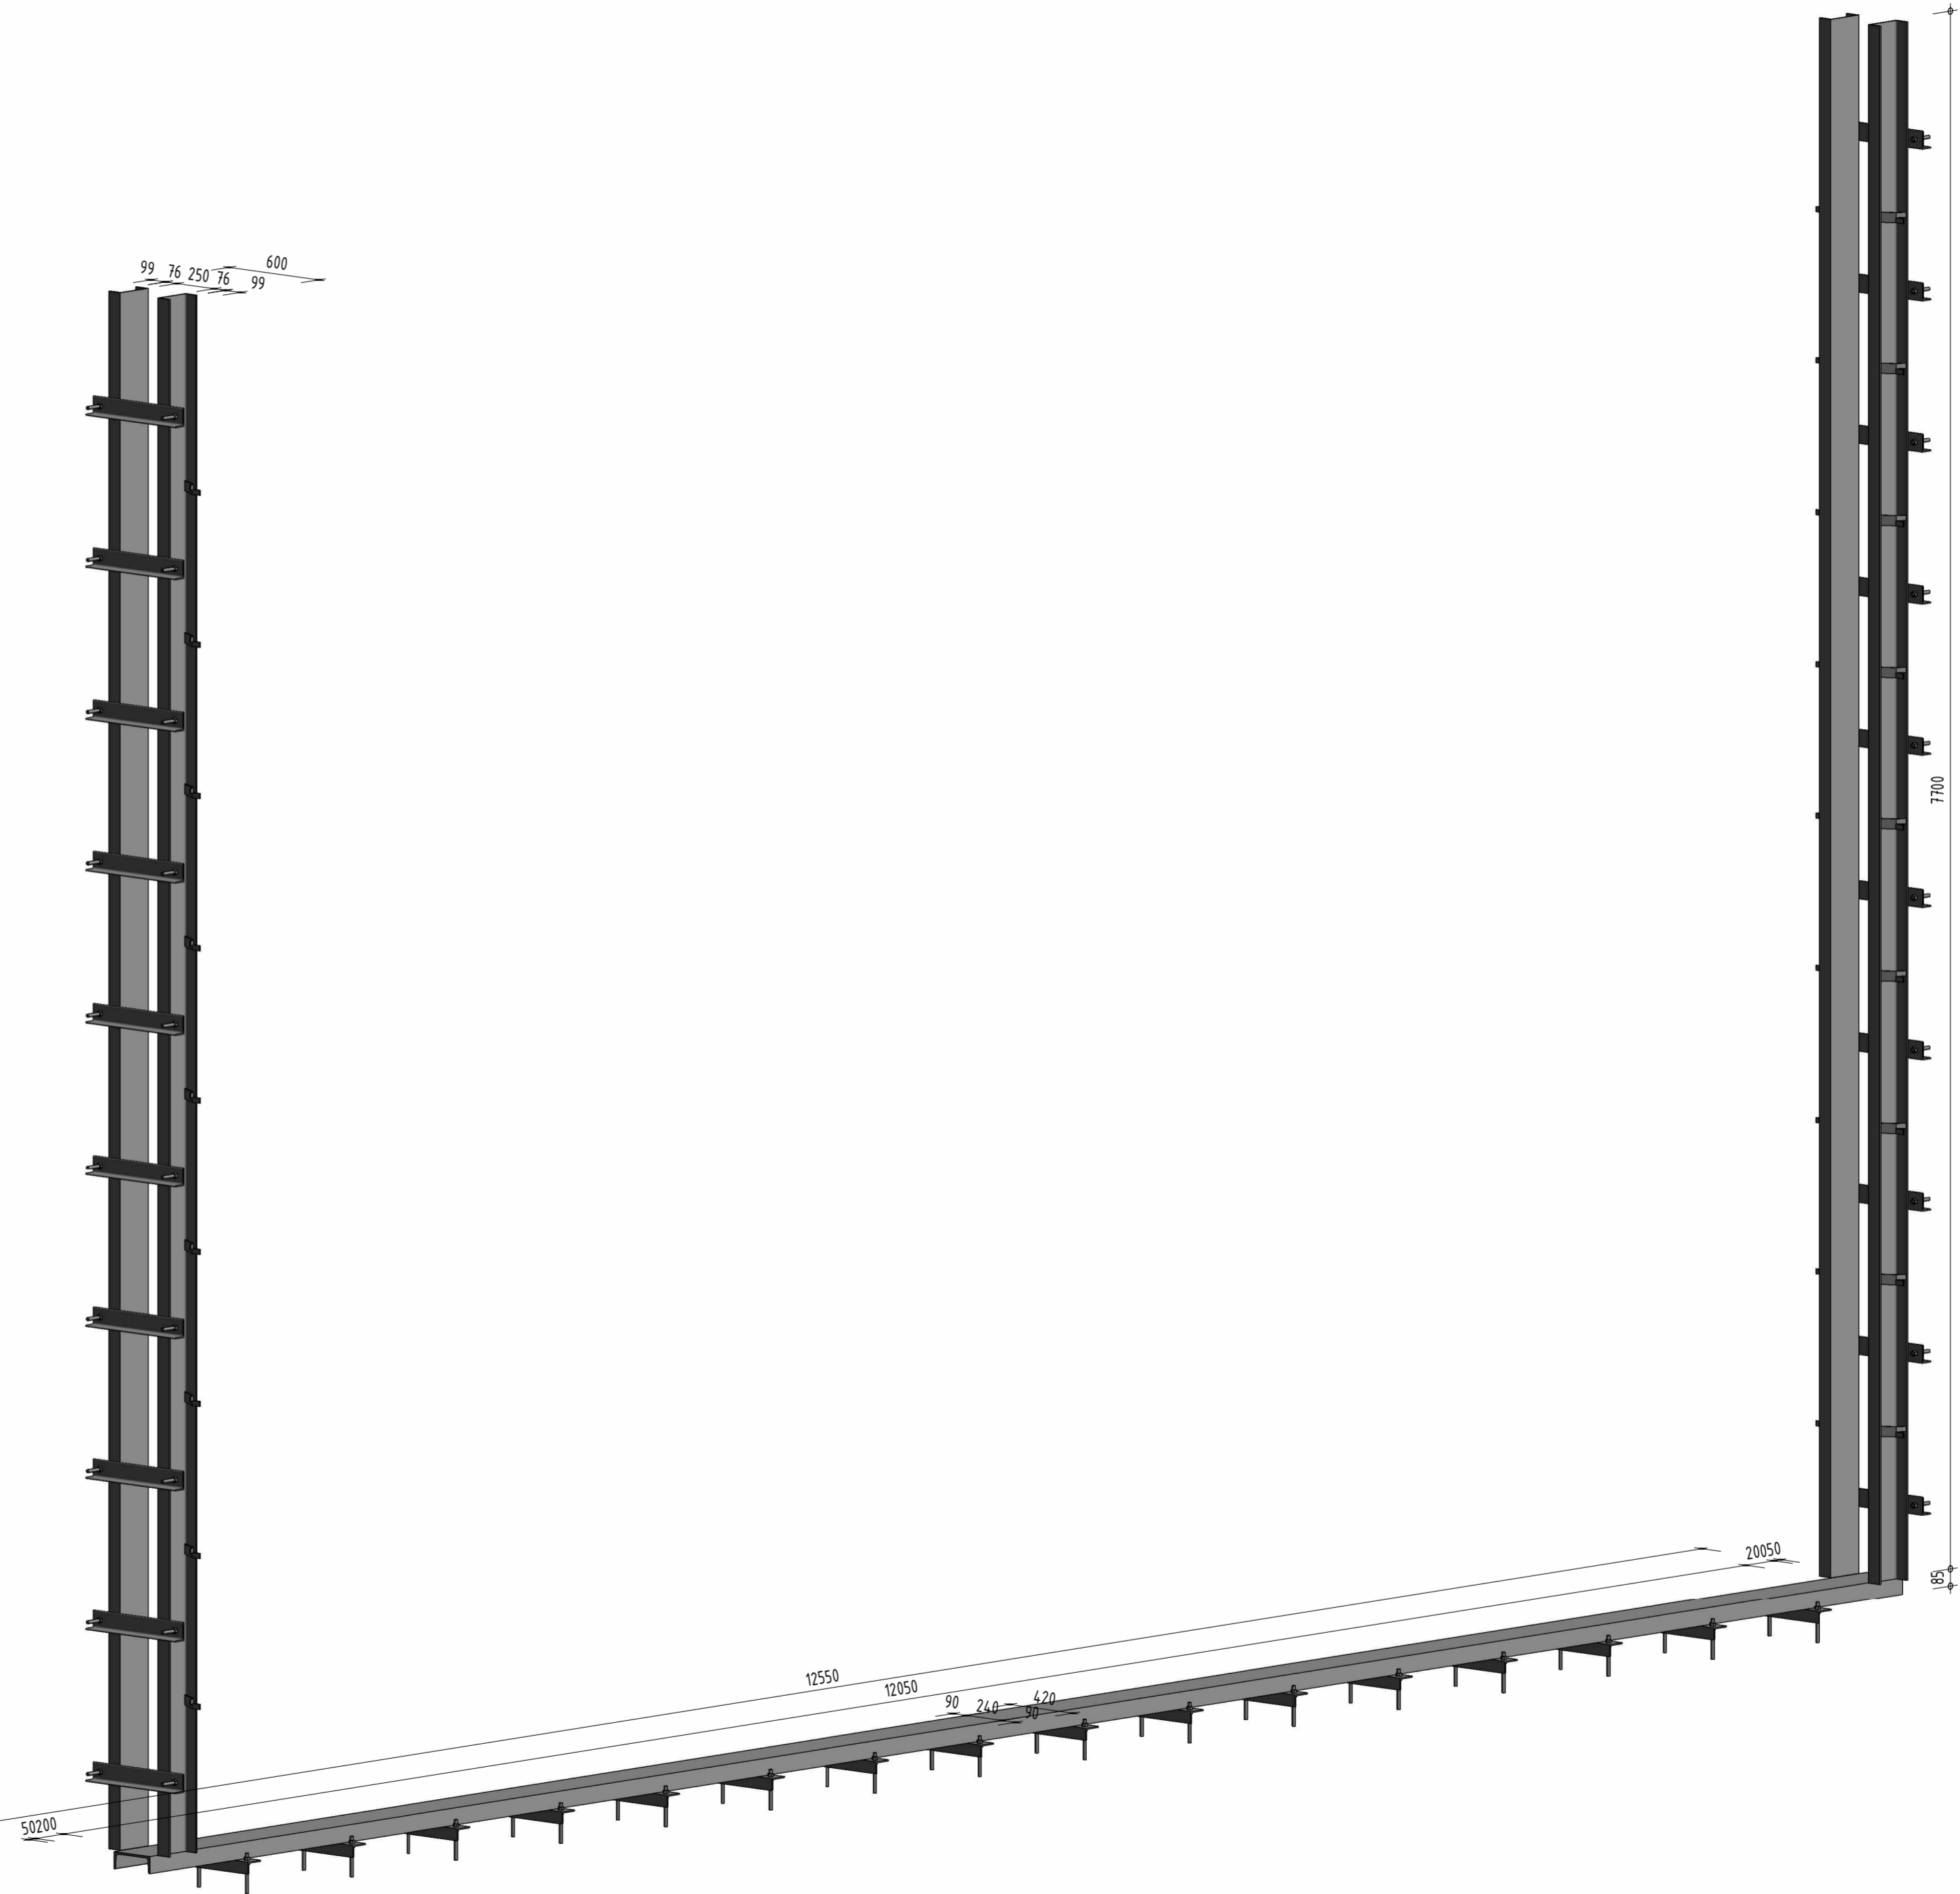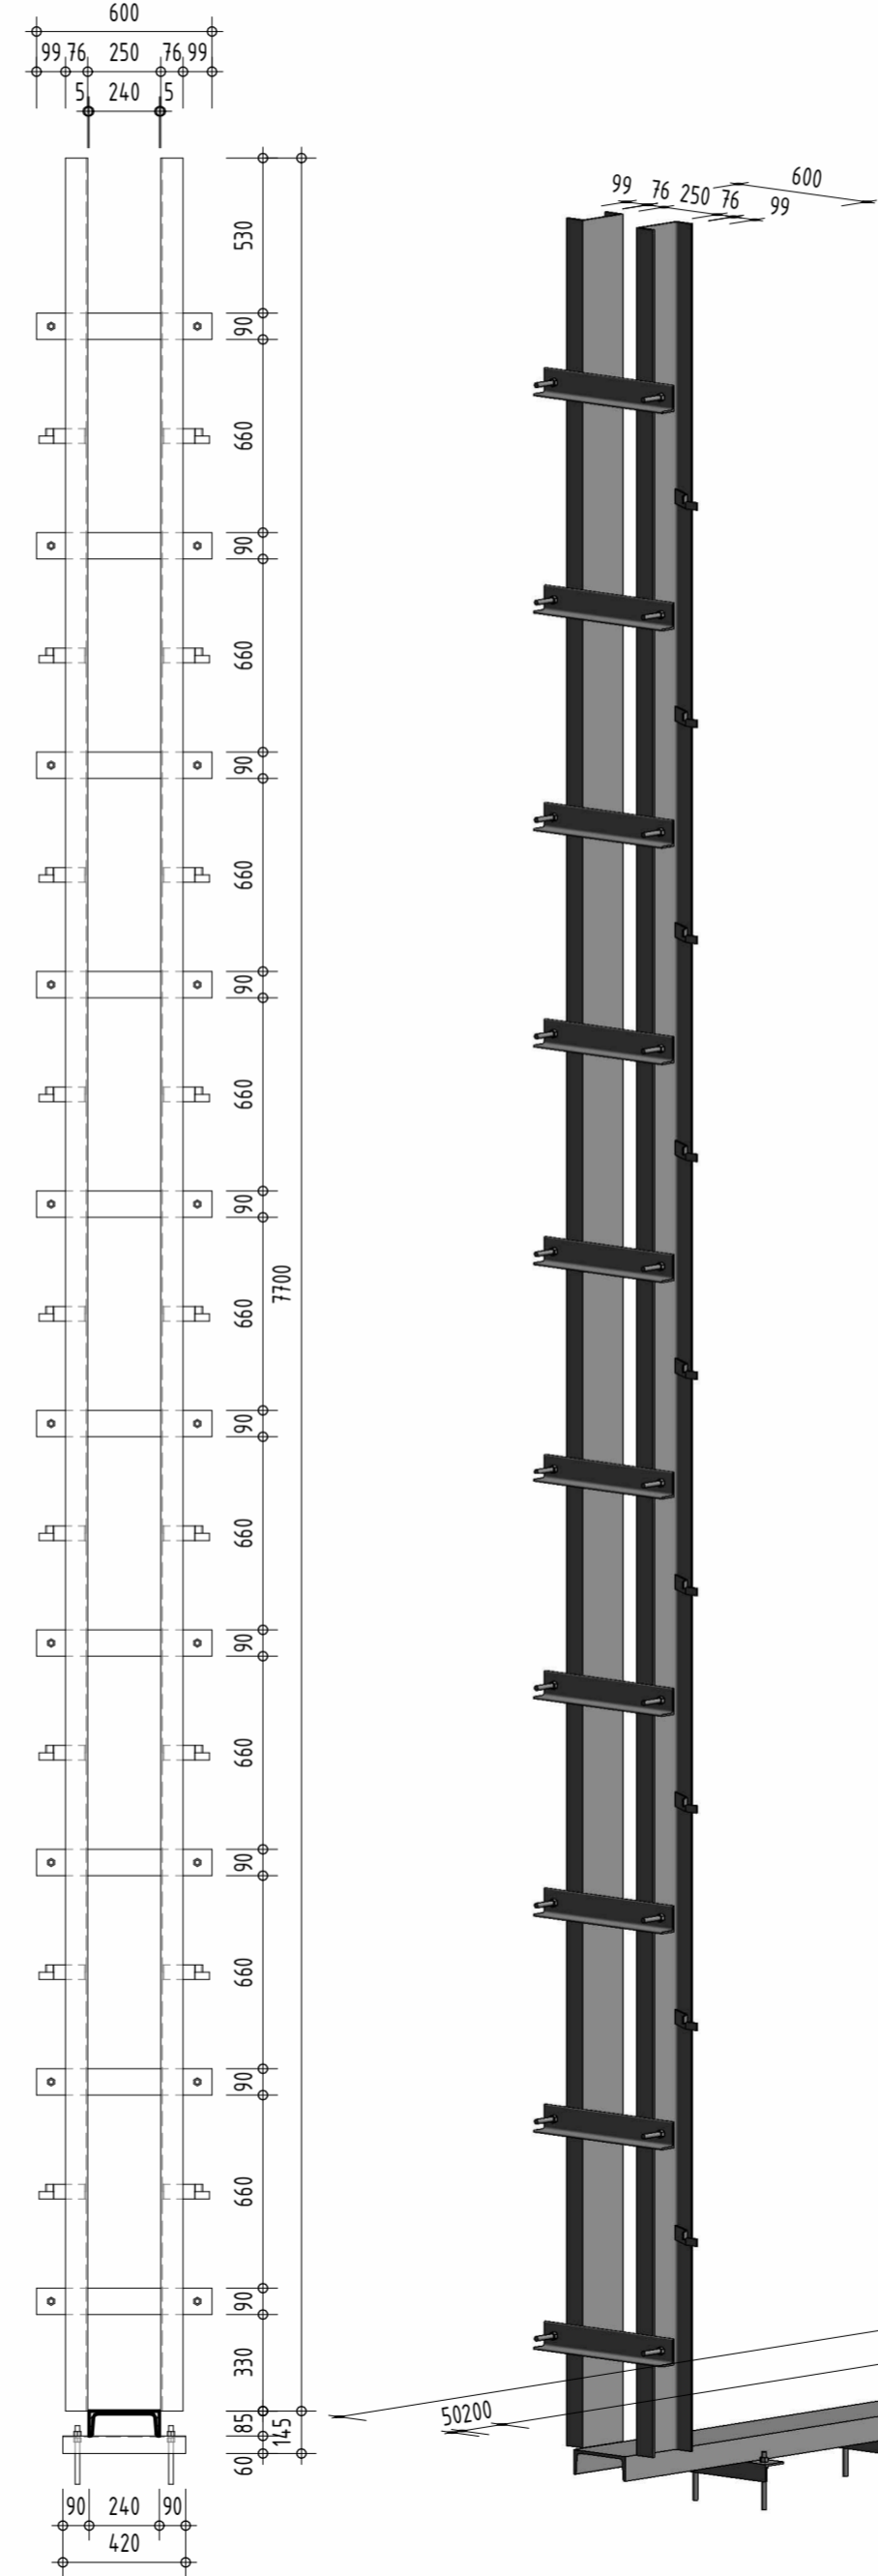

	MVE Klecany II					Předmět
	D.11. Stavební objekty - část 1					D.11.25.34
D.11.25. Záměrné výrobky						Měřítko
						1 : 25
AQUATIS s.r.o. Bělohorská 834/66, 602 00 Brno	Tel.: +420 544 551 511 Fax: +420 541 211 205	Zadávkou číslo 120138A	Datum 05/2023	Vypracoval Ivo Reich	Kontroloval Ing. Tomáš Rath	Název souboru 120138A_objekty_MVE

PH05+PH06+PH07 - DOSEDACÍ PRÁH A DRAŽKY PROVIZORNÍHO  
HRAZENÍ 12550mm A 7700mm

Specifikace	Hmotnost	Počet	Hmotnost celkem
PH05			
Dosedací práh provizorního hrzení: dl. 12550mm			
Četelová dosedací práh provizorního hrzení dl. 12550mm			
Válčovaný profil U240 x L90/60/6mm. Včetně stavěcích šroubů a kotvení.	462,58 kg	1	462,58 kg
Povrchová úprava: Žárové zinkování			
PH06			
Drážka provizorního hrzení (A): dl. 7700mm			
Četelová drážka provizorního hrzení dl. 7700mm			
Válčovaný profil UPE200 x L90/60/6mm. Včetně stavěcích šroubů a kotvení.	332,07 kg	1	332,07 kg
Povrchová úprava: Žárové zinkování			
PH07			
Drážka provizorního hrzení (B): dl. 7700mm			
Četelová drážka provizorního hrzení dl. 7700mm			
Válčovaný profil UPE200 x L90/60/6mm. Včetně stavěcích šroubů a kotvení.	332,07 kg	1	332,07 kg
Povrchová úprava: Žárové zinkování			