
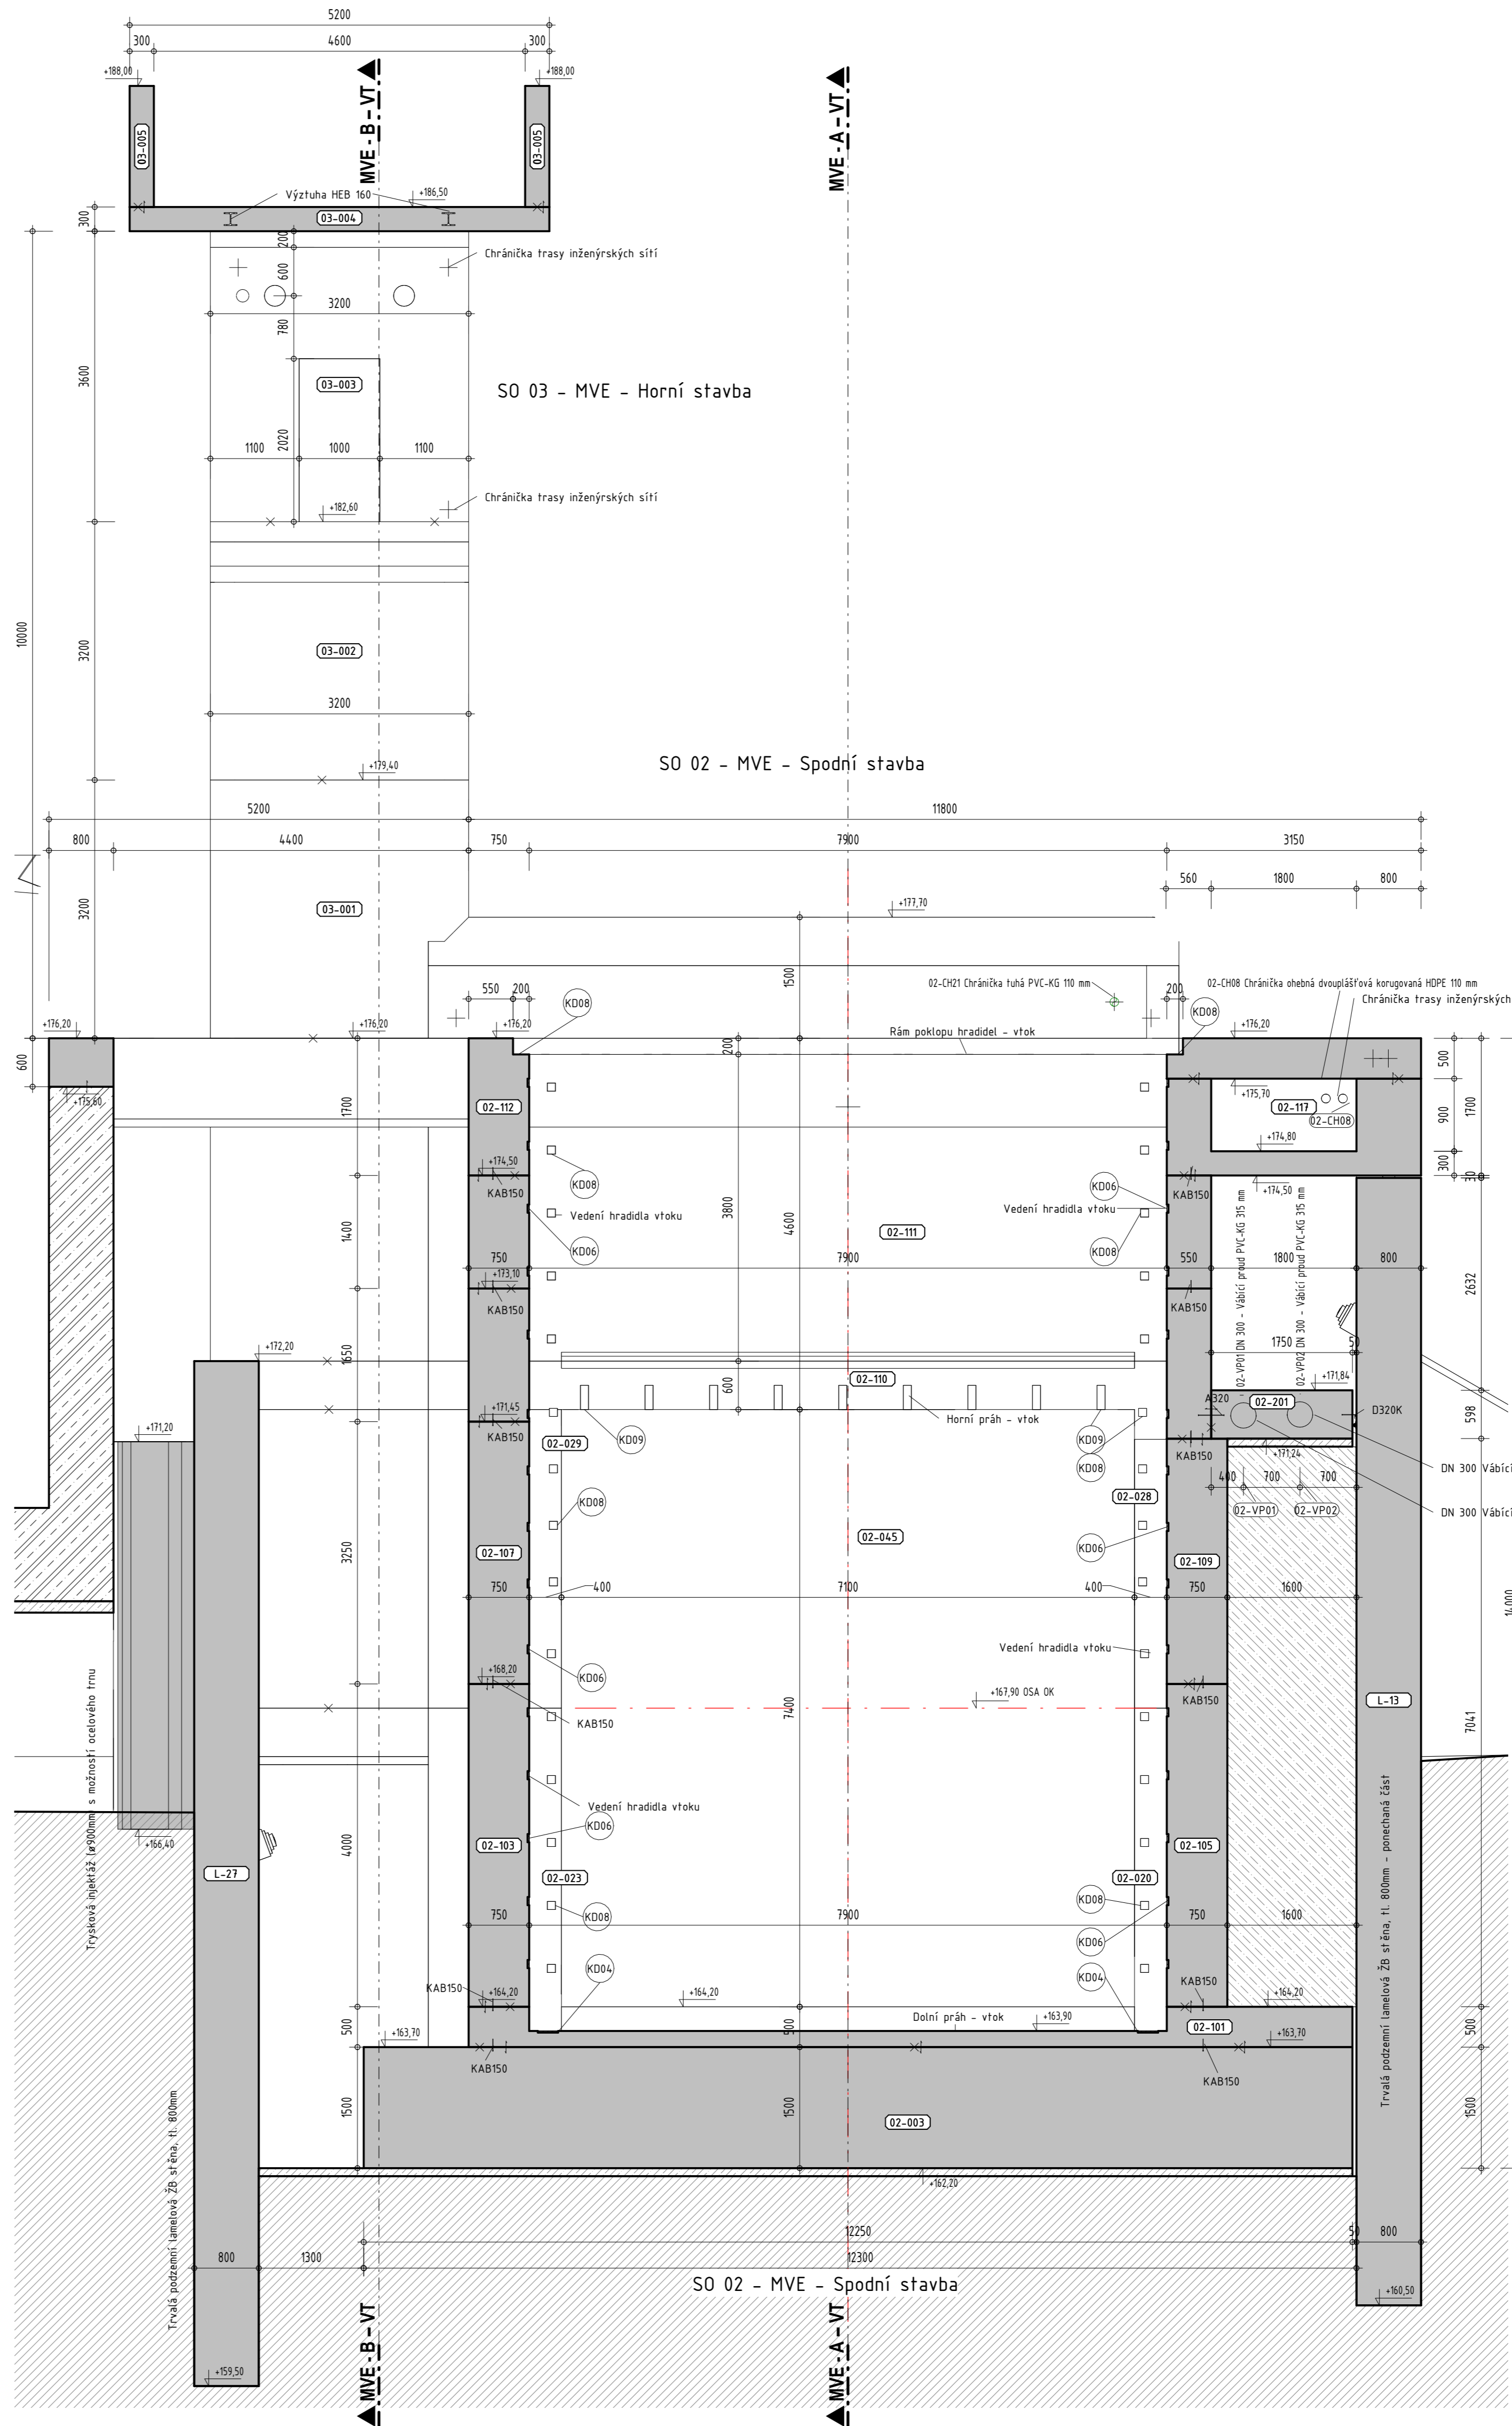


Příčný řez 3-3

Příčný řez 5-5

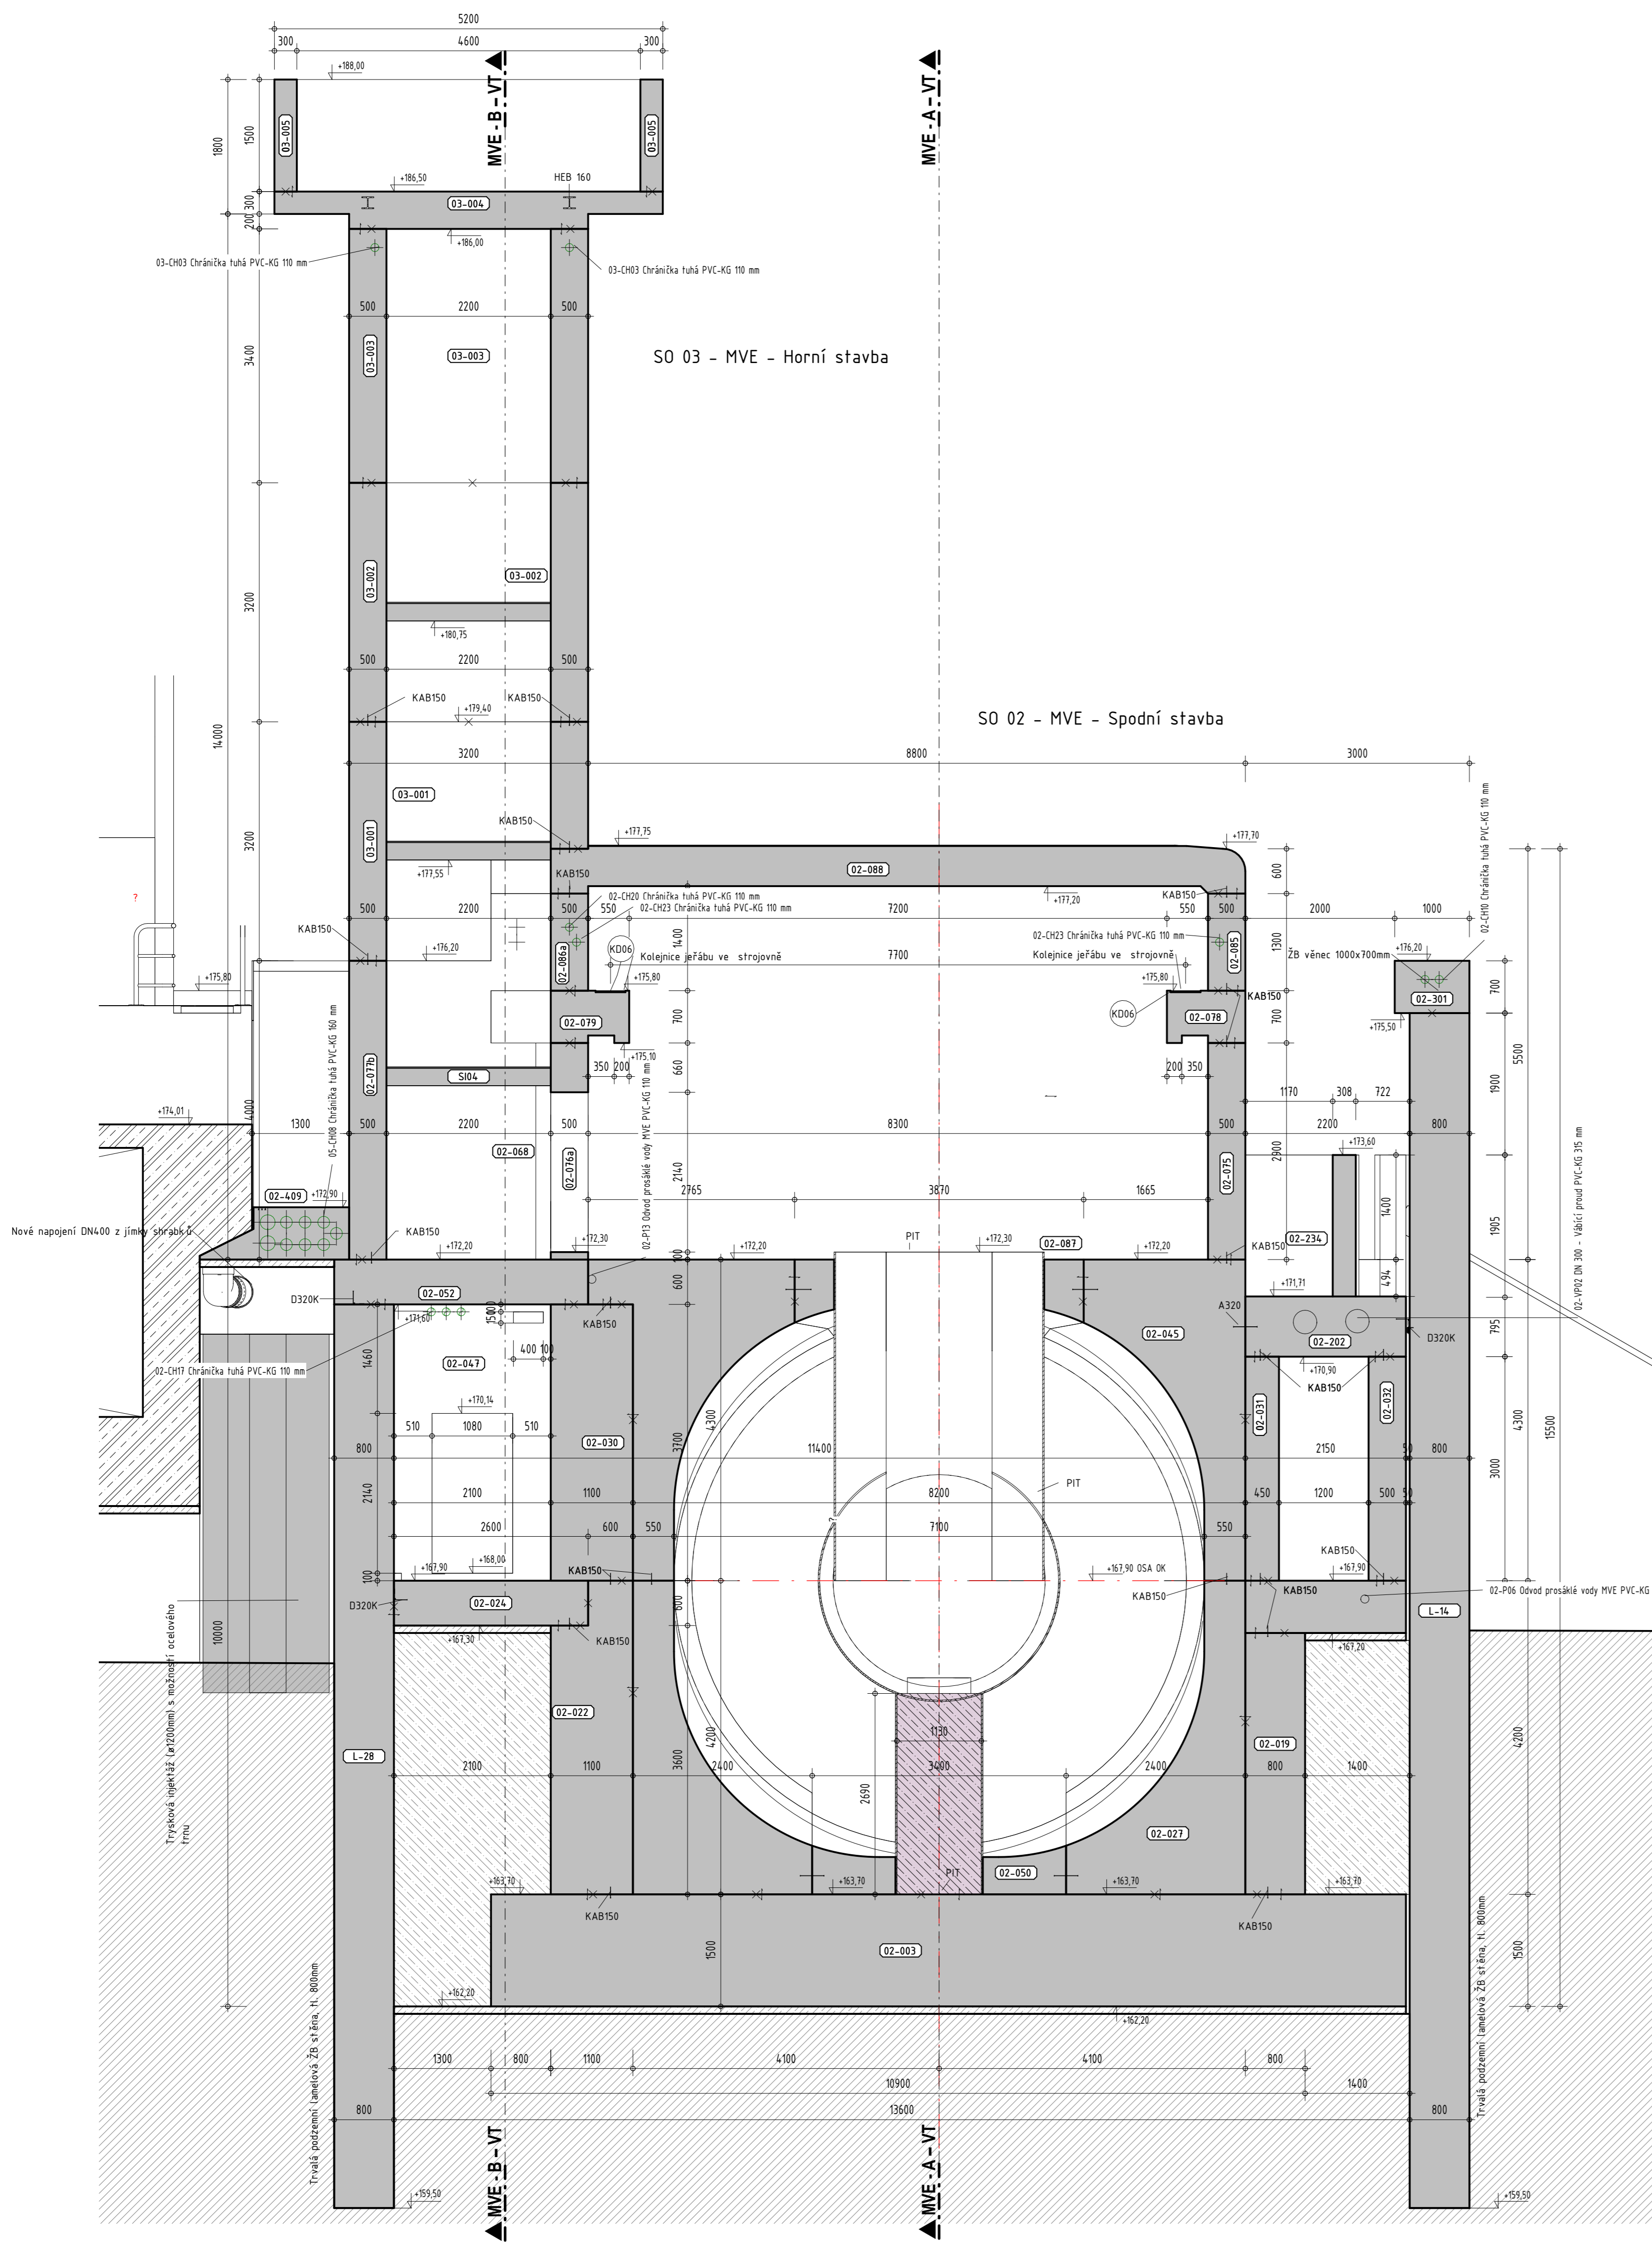

Legenda:

- Pracovní spára
- Výstup přes stěnu
- Těsnění pásu vnější do pracovní spáry posílené KAB 150
- Těsnění pásu vnější do pracovní spáry svislé A320
- Těsnění pásu rohový D3A20K / D320K
- Těsnění pásu vnější do dilatační spáry D320
- Těsnění pásu vnější do dilatační spáry A432020

BETON C30/37/CAK37

Výkresy opatřeny BALT p.r.  
Kótováno v [mm]

