


POHLED ZÁPADNÍ

ŠTĚCHOVICE

RABYNĚ

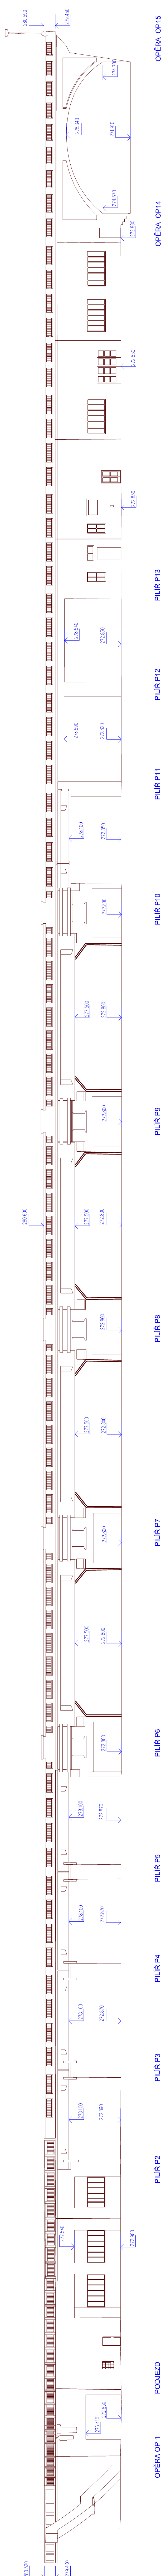

souřadnicový systém: S-JTSK
výškový systém: Balt po vyrovnání



GEOLINE spol. s r.o.
Na Křivce 1374/96, Praha - Michle
tel., fax : 284863188

<http://www.geoline.cz>, e-mail: info@geoline.cz

Zadavatel:
Pontex, spol. s r.o., Praha 4, Bezová 1658/1

Zaměření objektu mostu

Zpracoval: Ing. Filip Špaček, Ing. Milan Halaburt
Zaměření: Bc. Miroslav Kalenský, Ing. Filip Špaček, Ing. Milan Halaburt

Měřítko 1 : 200

Pohledy na most západní