ROZSAH SANACÍ 1:100

POHLED – POVODNÍ (VZDUŠNÝ LÍC)

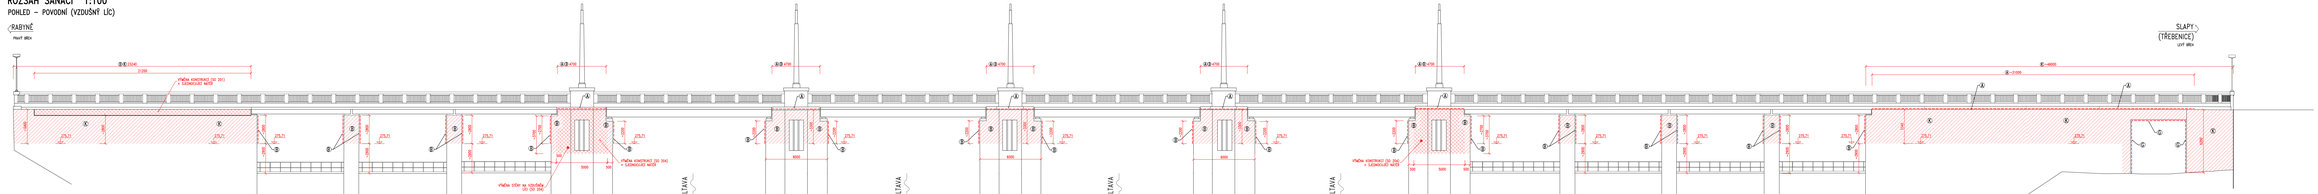

| | | |