




OPĚRA OP 1 - JIH

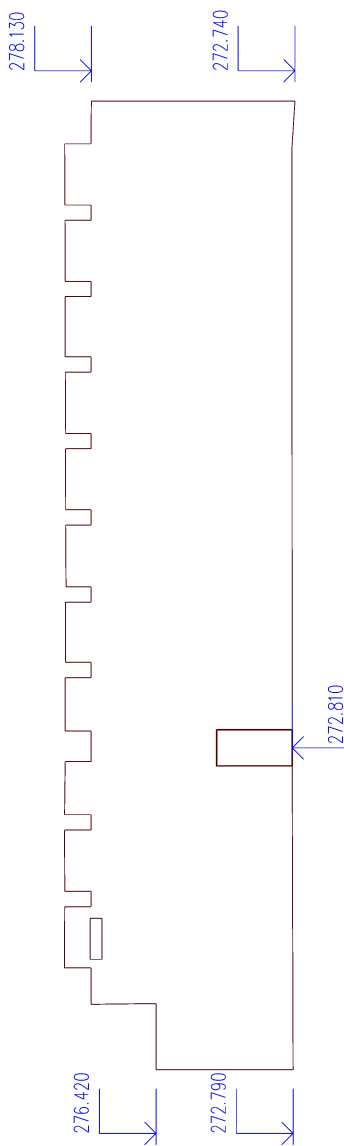


PODJEZD - SEVER

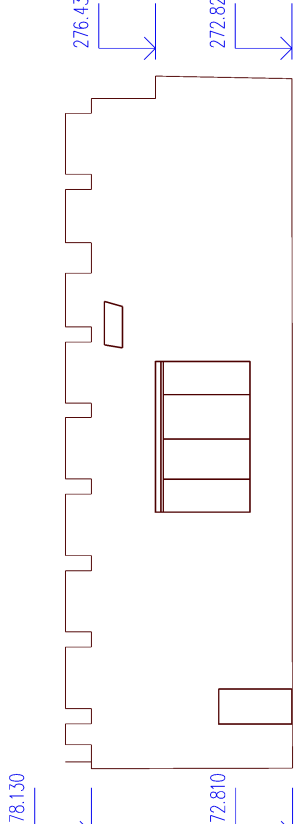


PODJEZD - JIH

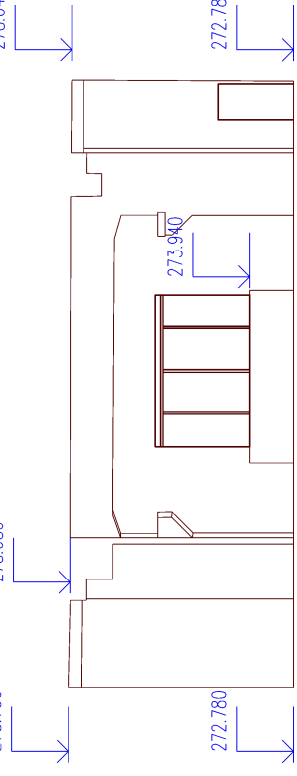


PIĽŔ P2 - SEVER

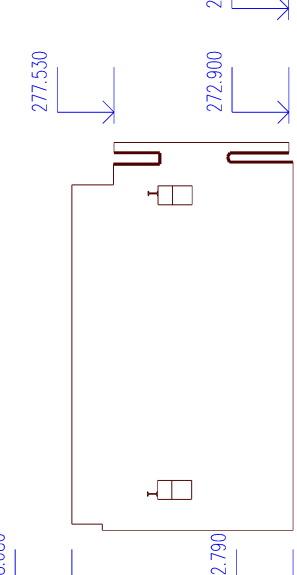


PIĽŔ P2 - JIH

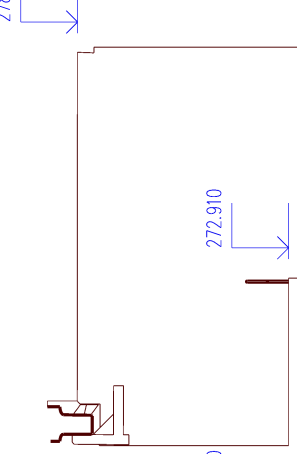


PIĽŔ P3 - SEVER

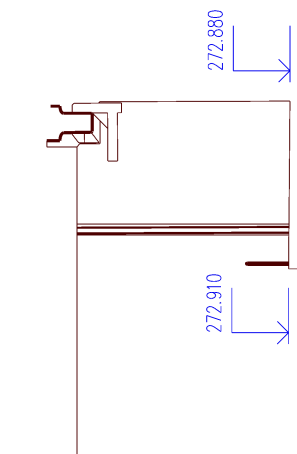


PIĽŔ P3 - JIH

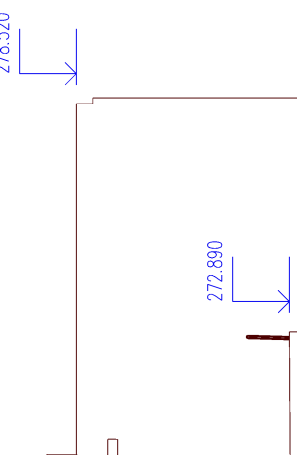


PIĽŔ P4 - SEVER

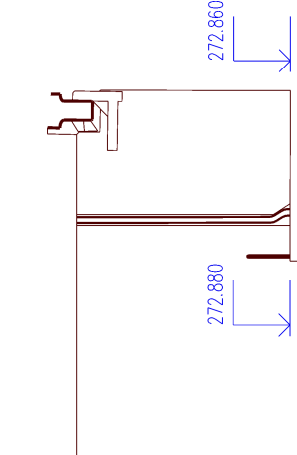


PIĽŔ P4 - JIH

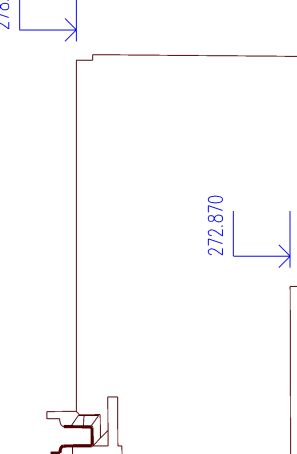


PIĽŔ P5 - SEVER

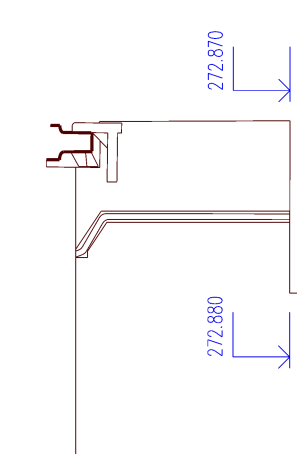


PIĽŔ P5 - JIH

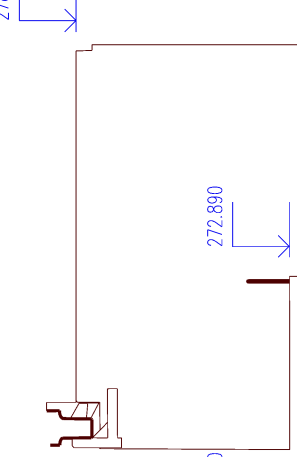


PIĽŔ P6 - SEVER

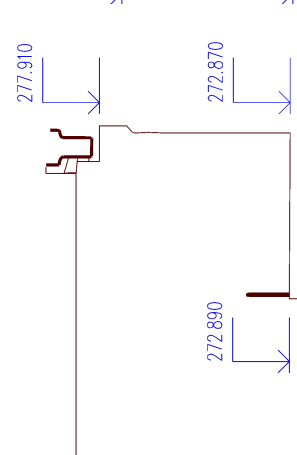


PIĽŔ P6 - JIH

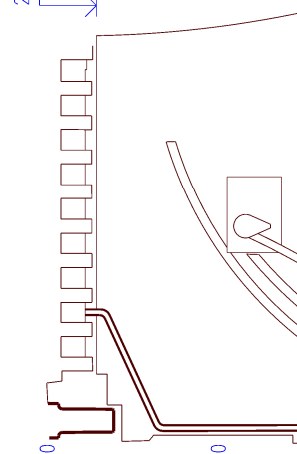


PIĽŔ P7 - SEVER

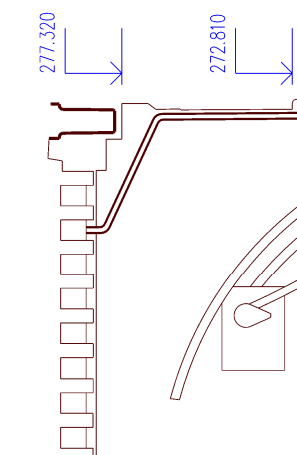


PIĽŔ P7 - JIH

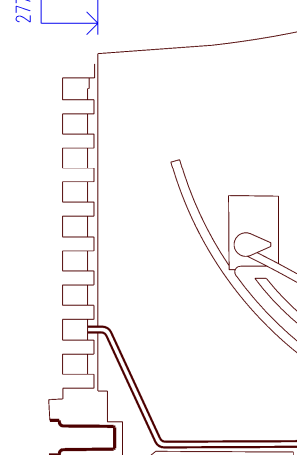


PIĽŔ P8 - SEVER

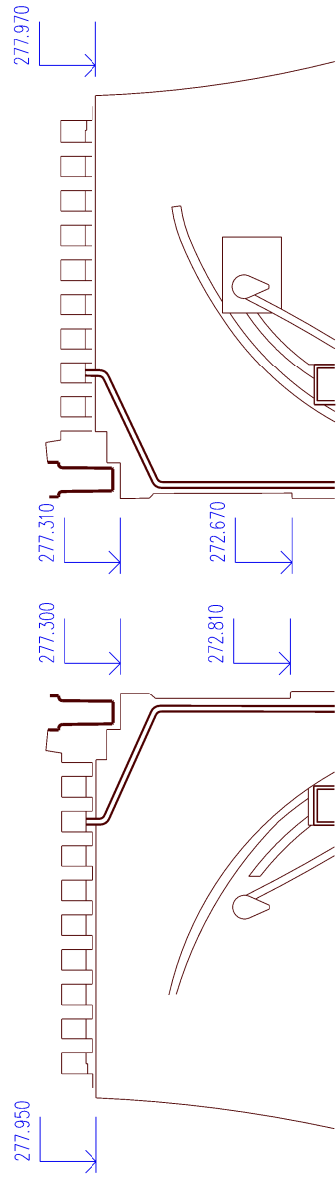


PIĽŔ P8 - JIH

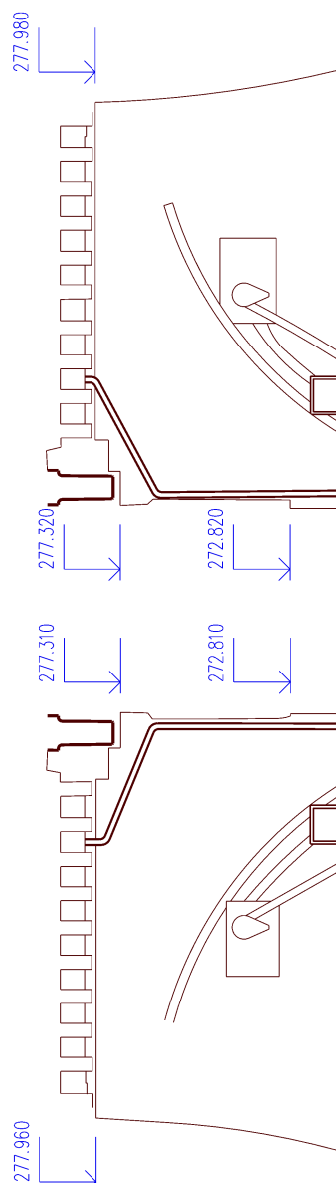


PIĽŔ P9 - SEVER

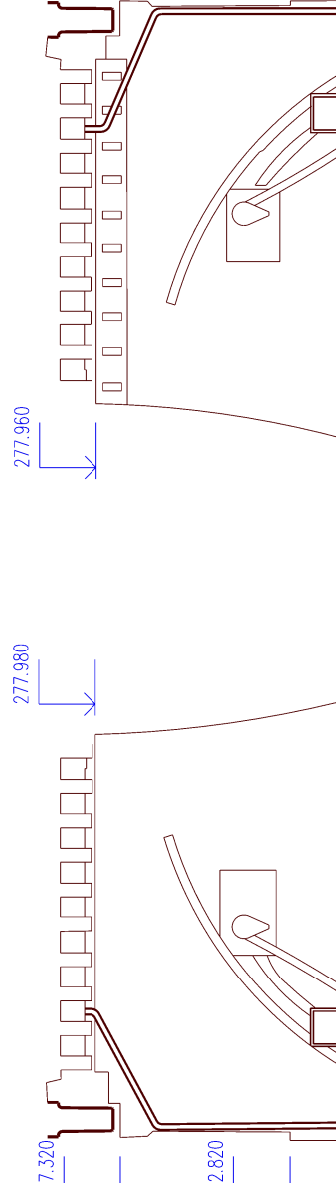


PIĽŔ P9 - JIH

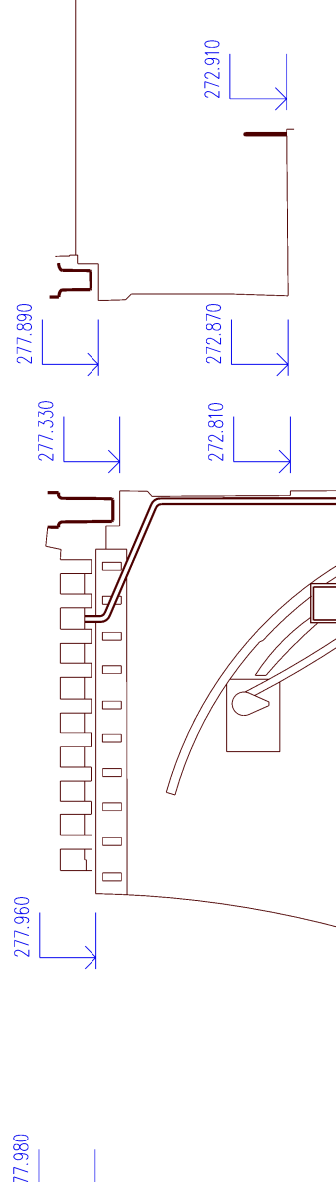


PIĽŔ P10 - SEVER

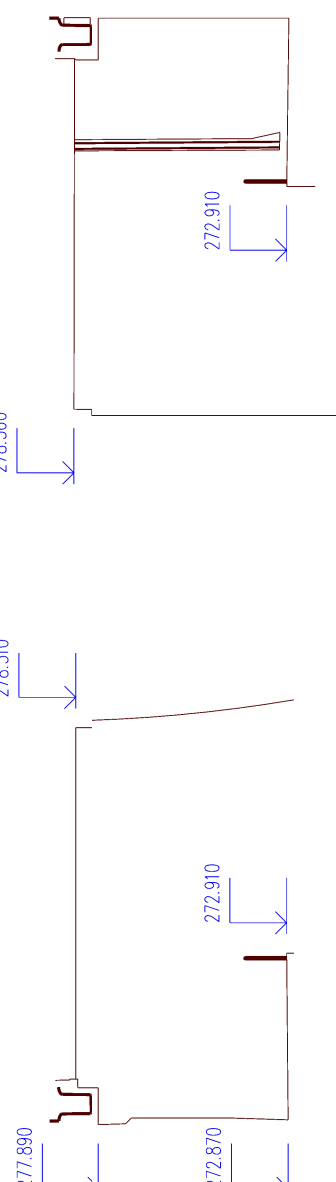


PIĽŔ P10 - JIH

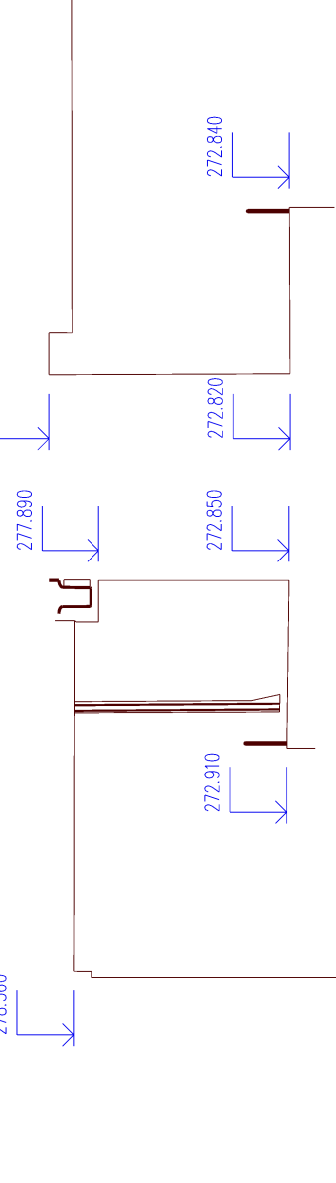


PIĽŔ P11 - SEVER

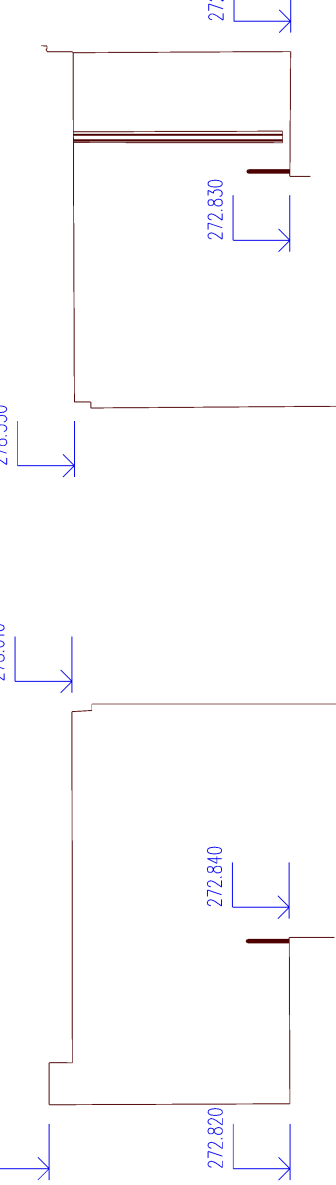


PIĽŔ P11 - JIH

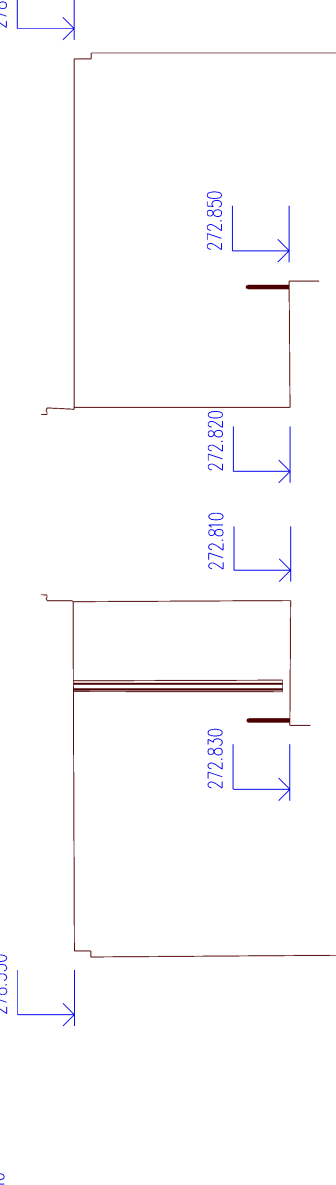


PIĽŔ P12 - SEVER

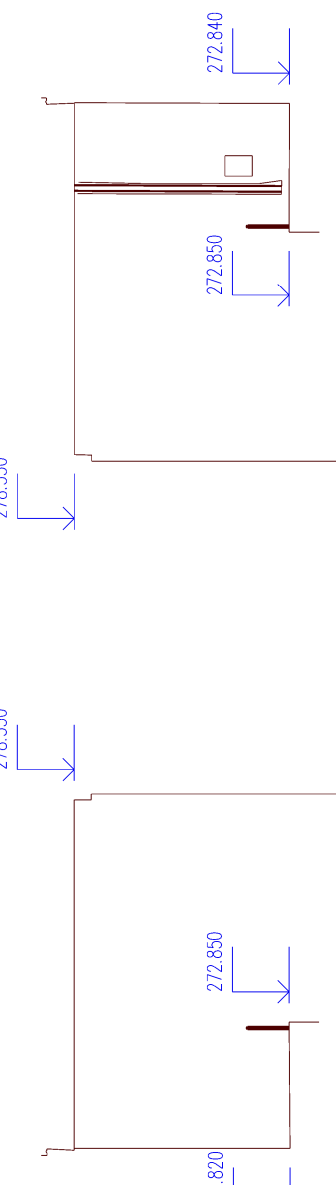


PIĽŔ P12 - JIH

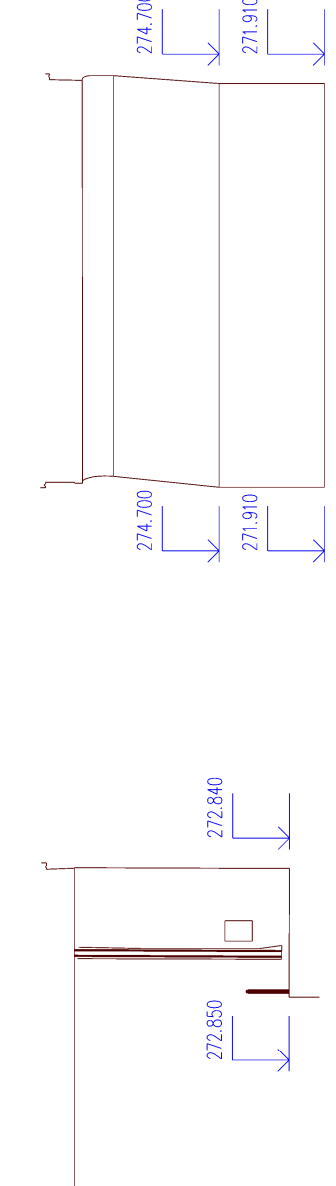


PIĽŔ P13 - SEVER

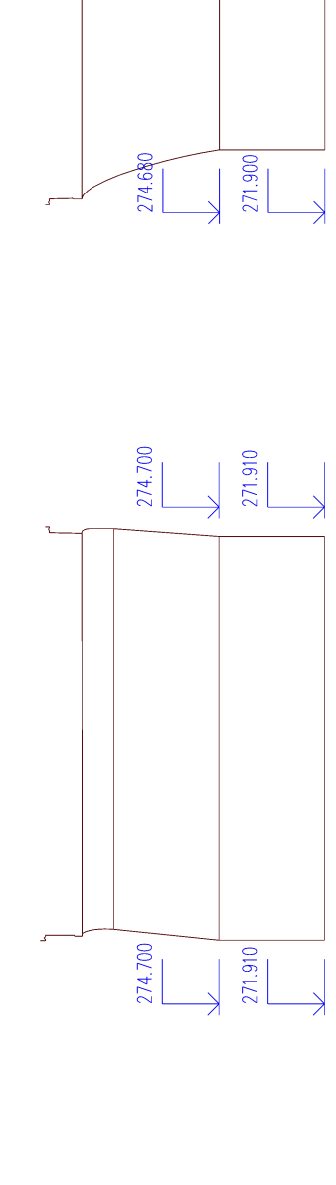

OPĚRA OP14 - JIH

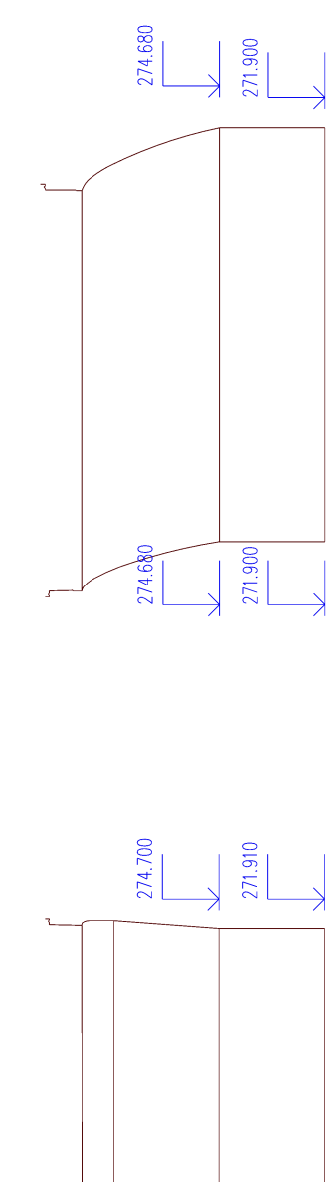

OPĚRA OP15 - SEVER

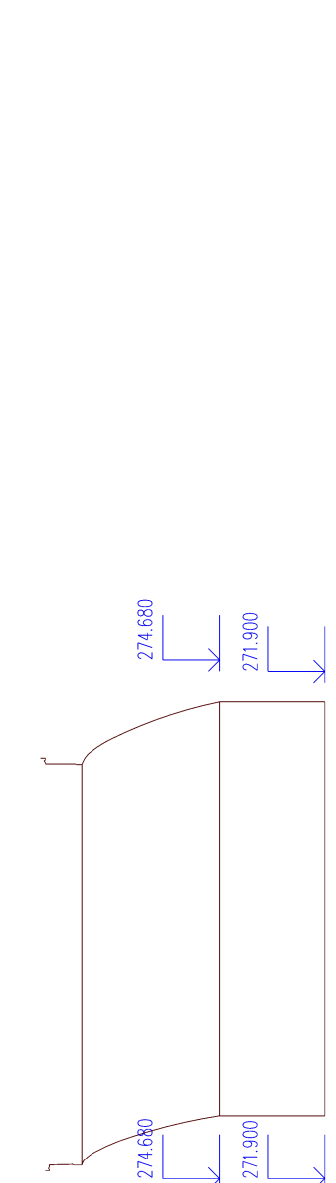

souřadnicový systém: S-JTSK
výškový systém: Balt po vyrovnání



Na Křivce 1374/96, Praha - Michle
tel., fax : 284863188

GEOline spol. s r.o.
Zpracoval: Ing. Filip Špaček, Ing. Milan Halaburt

http://www.geoline.cz, e-mail: info@geoline.cz

Pontex, spol. s r.o., Praha 4, Bezová 1658/1

Zaměření objektu mostu

Měřítko 1 : 200
květen 2020

Pohledy na opěry a pilíře