

JEZ U NYMBURCE


BALKONOVÉ BUDKY VE VRCHOLCÍCH KLENEB.

1:10

č. 26.

ŘEZ a-a.

U PRAZE U ČERUNU 1918.

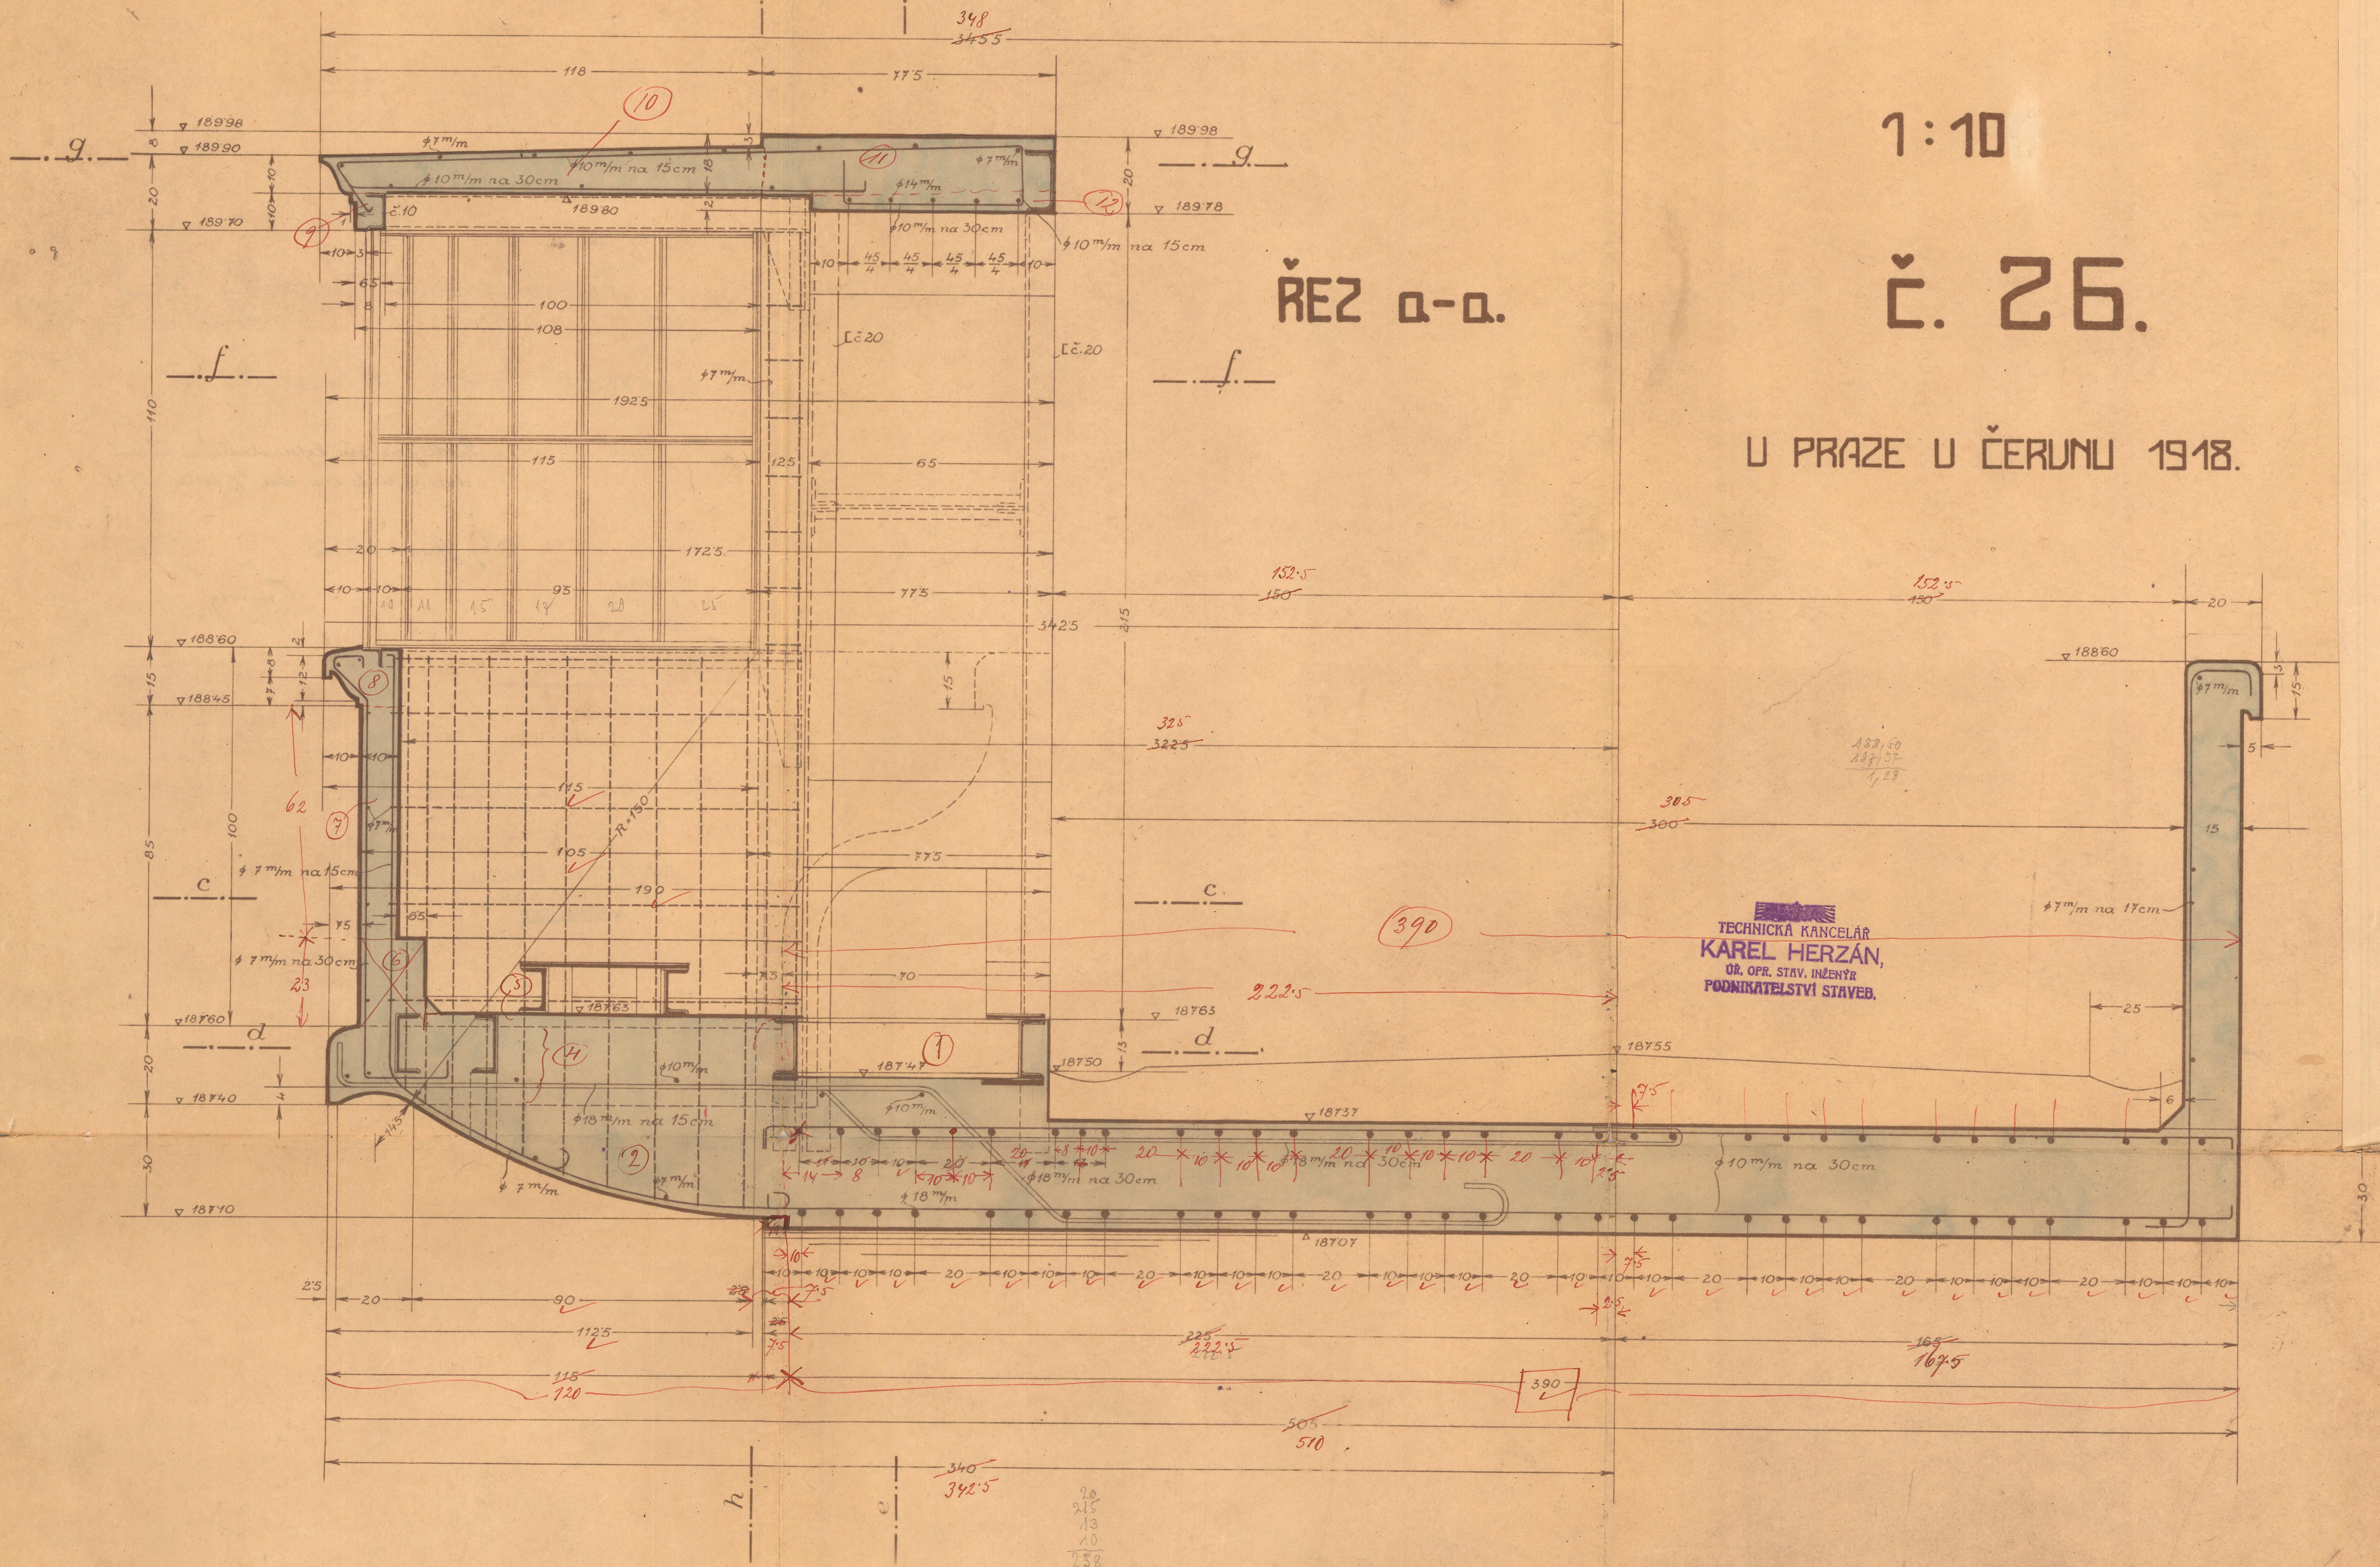

TECHNICKÁ KANCELÁŘ
KAREL HERZÁN,
DR. OPR. STAV. INŽENÝR
PODNIKATELSTVÍ STAVEB.