



M 1:50

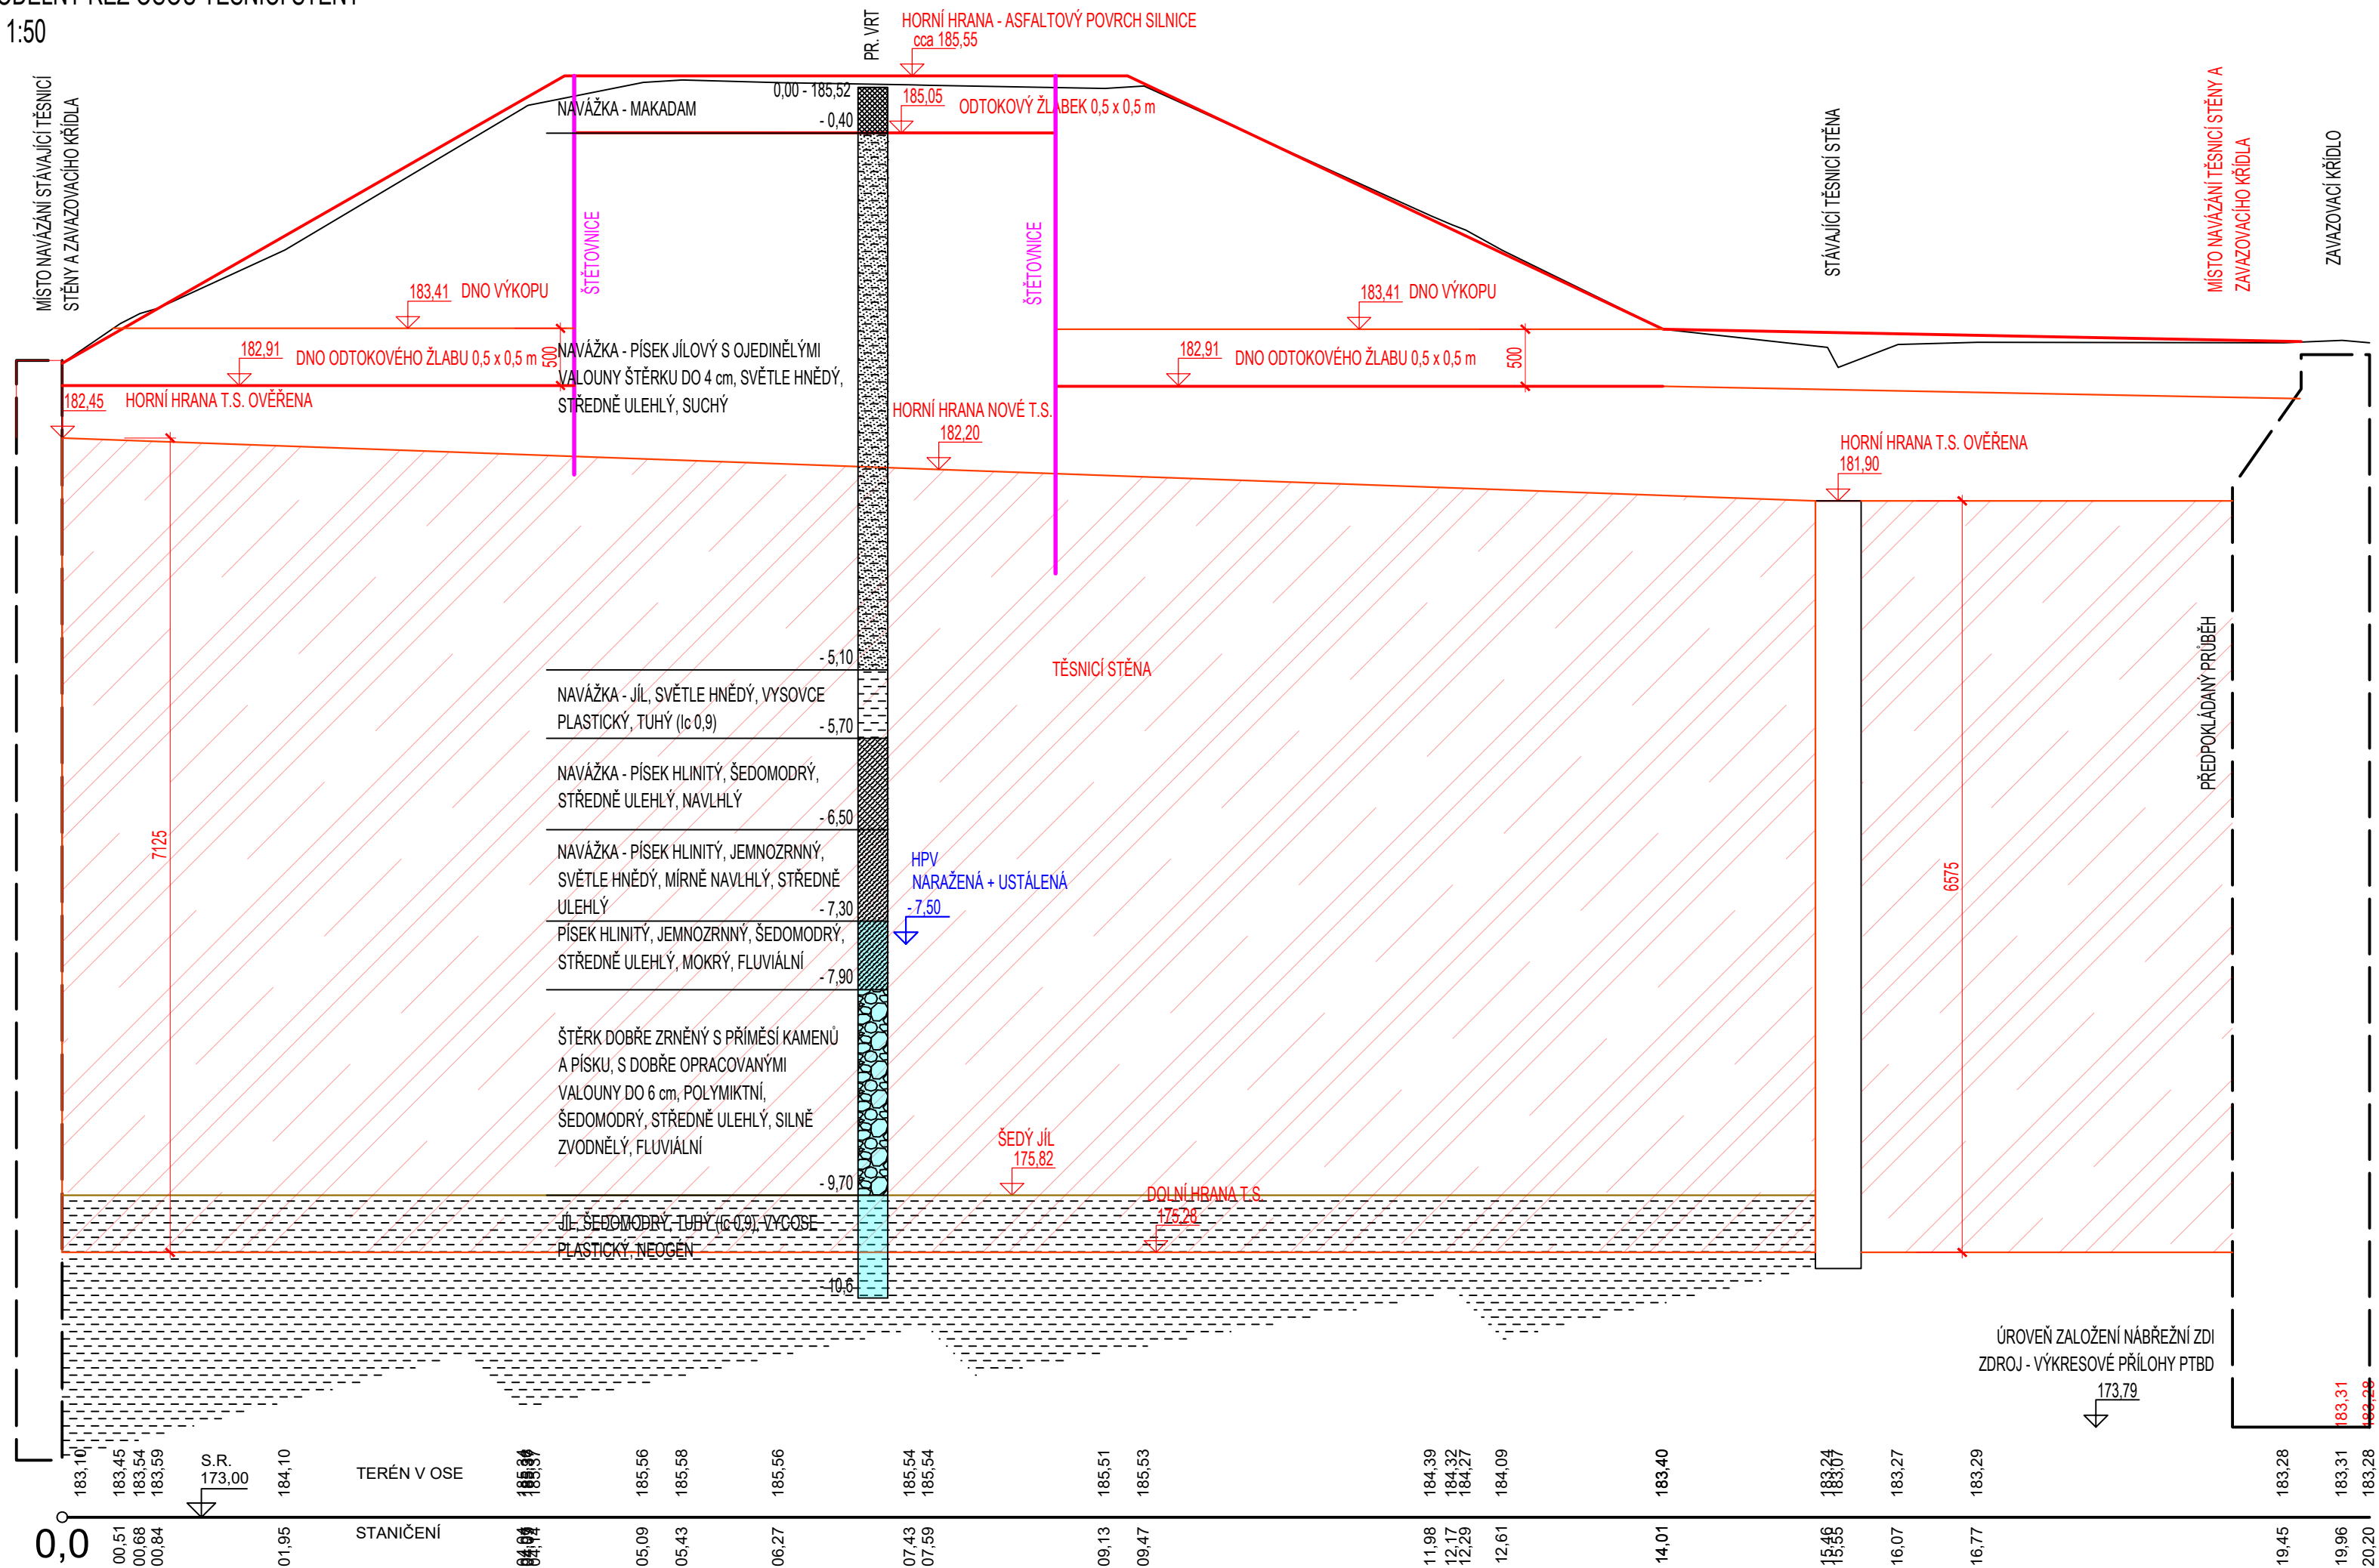

VYPRACOVAL ING. K. ADAM	VEDOUcí ÚKOLU ING. J. PETR	ZODP. PROJEKTANT ING. J. PETR	VEDOUcí ÚTVARU ING. J. HOĐÁK	<div></div> <div>VODNÍ DÍLA - TBD</div> <div>Pracoviště Brno : Studená 2, 638 00 Brno Tel.: +420 721 222 313 www.vdtb.cz</div>	
INVESTOR POVODÍ MORAVY, s. p., DŘEVAŘSKÁ 932/11, BRNO, 602 00					
MÍSTO STAVBY SPYTIHNĚV, k.ú. SPYTIHNĚV, ORP OTROKOVICE, KRAJ ZLÍNSKÝ					
AKCE JEZ SPYTIHNĚV - ZAJIŠTĚNÍ PRŮSAKŮ A MĚŘENÍ					
OBSAH PODÉLNÝ ŘEZ OSOU TĚSNICÍ CLONY				PROJEKT Č. 3169	ARCHIVNÍ Č. 3193/403
				DATUM 5/2022	STUPEŇ DSP+DPS
				FORMÁT A4	
				MĚŘITKO 1:50	ČÍSLO PŘÍLOHY D.2