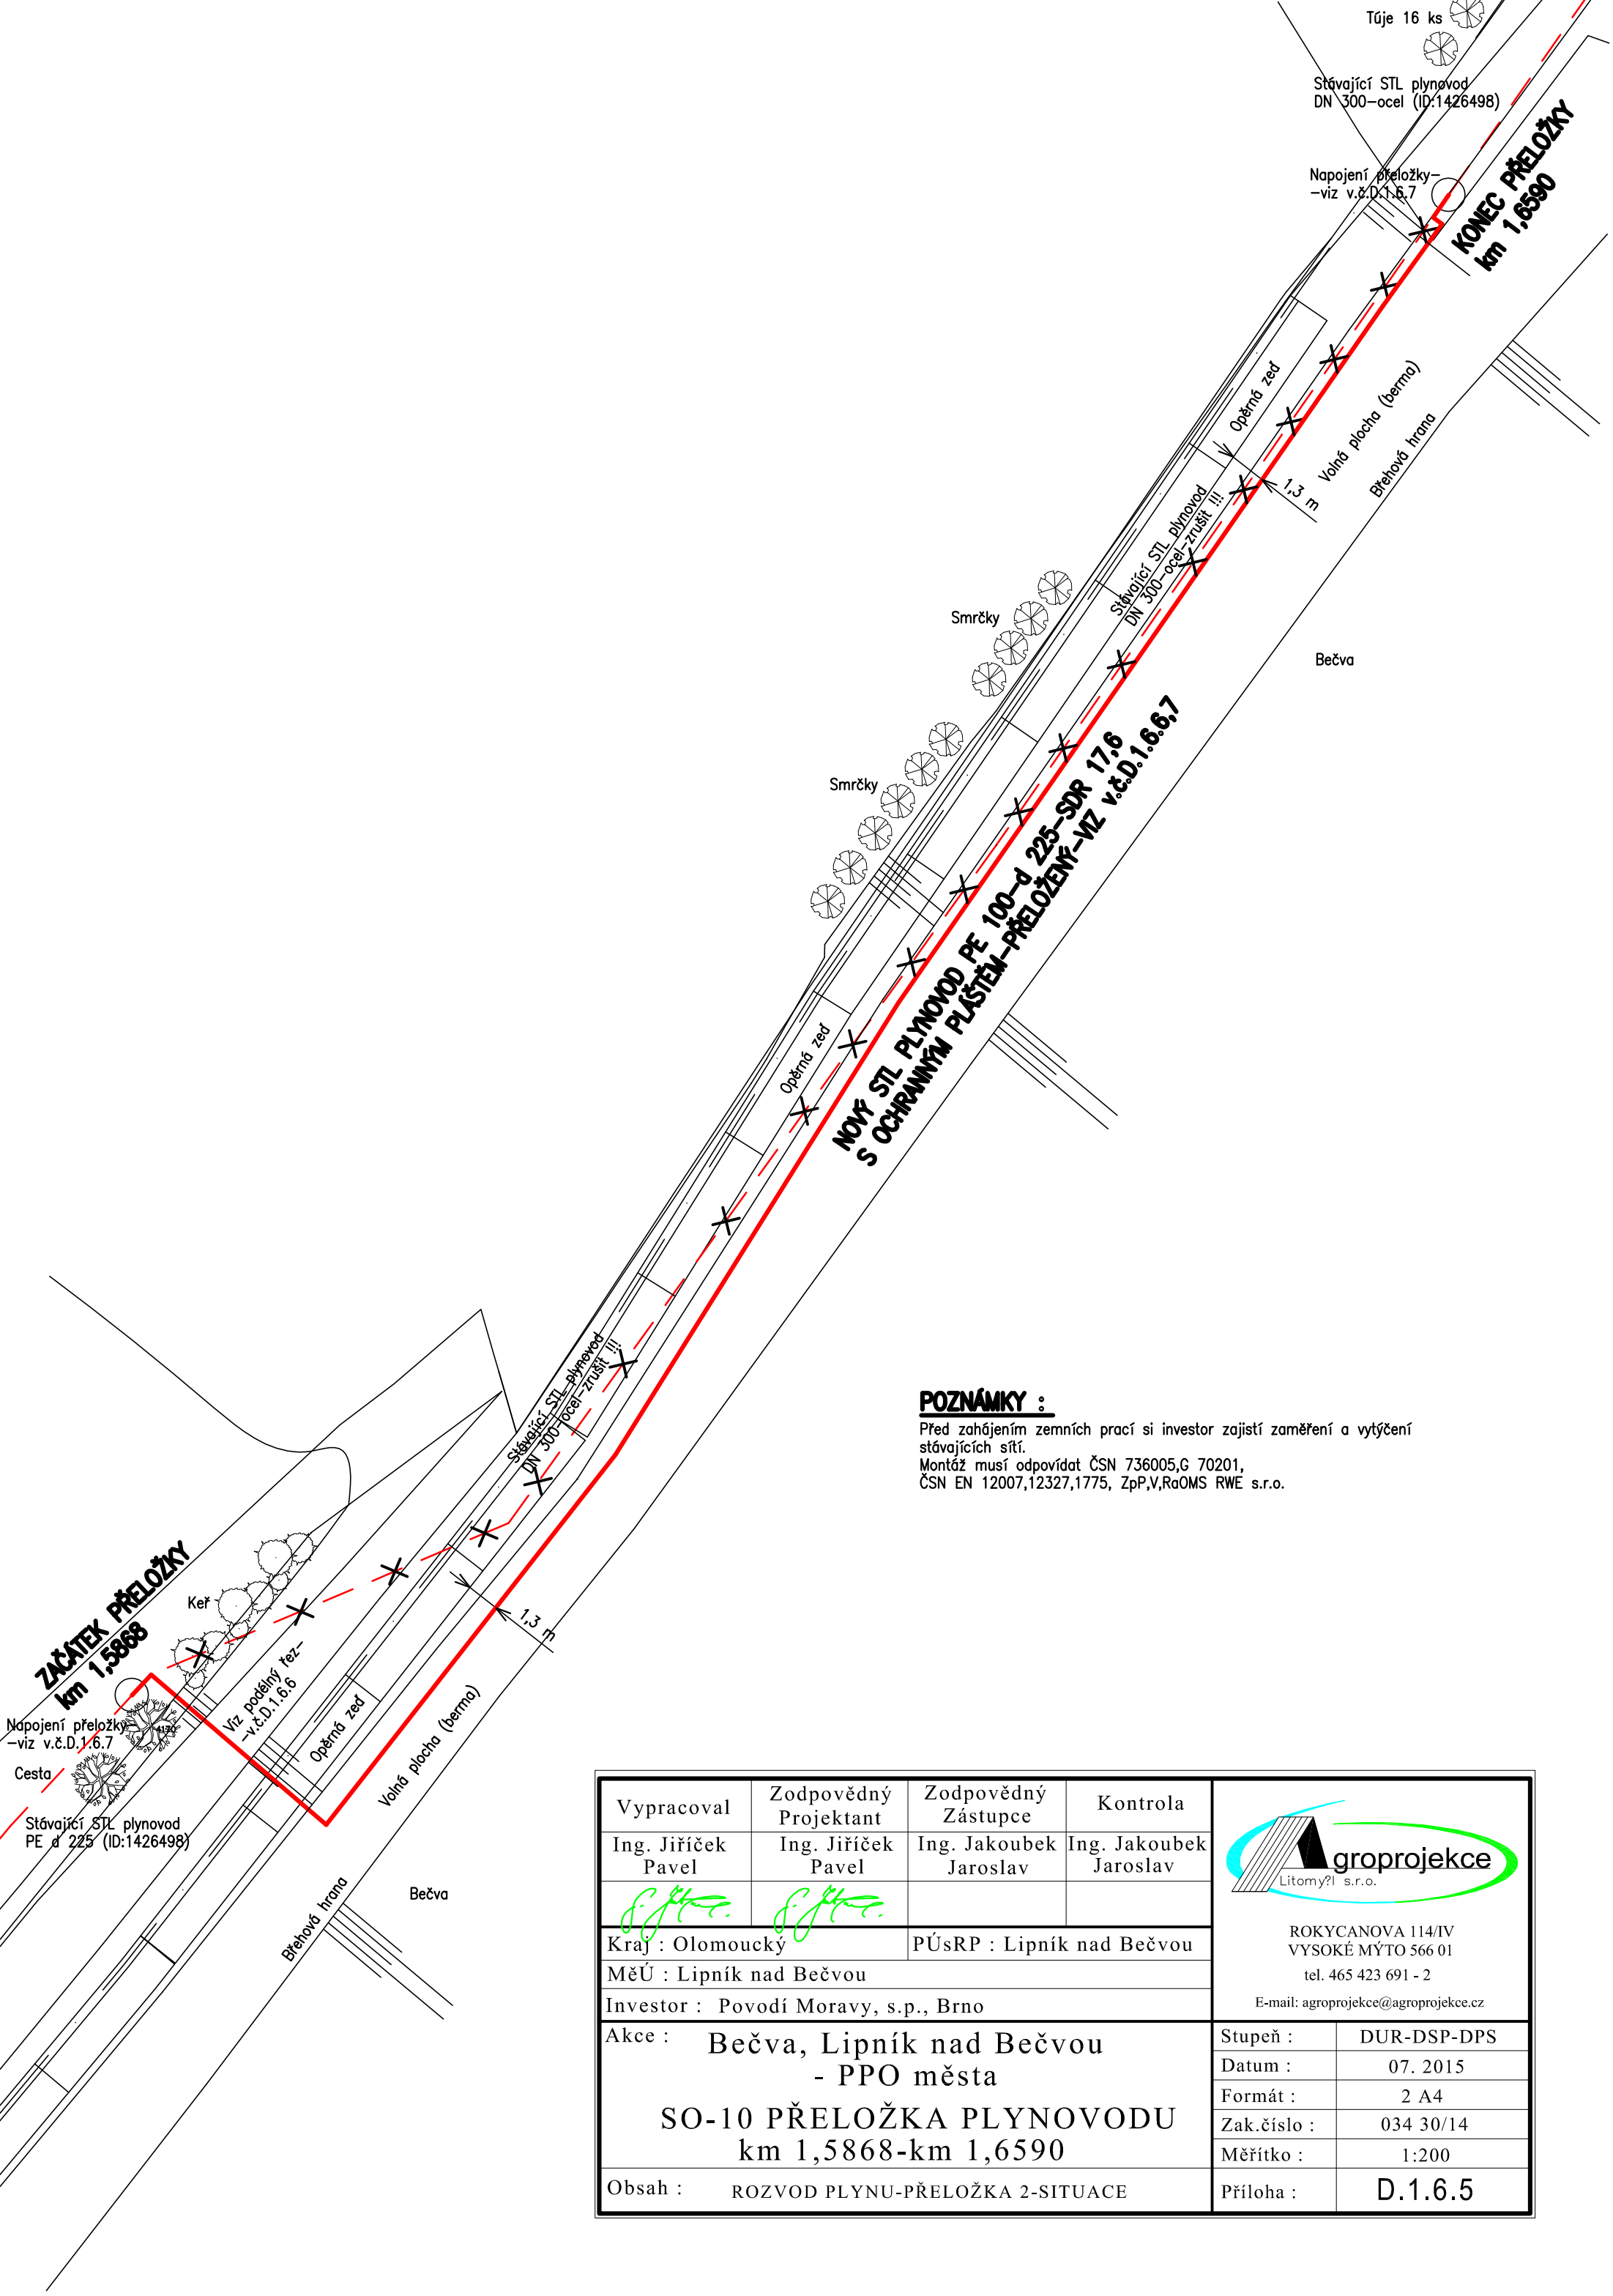

POZNÁMKY :

Před zahájením zemních prací si investor zajistí zaměření a vytýčení stávajících sítí.
Montáž musí odpovídat ČSN 736005,G 70201,
ČSN EN 12007,12327,1775, ZpP,V,RaOMS RWE s.r.o.

Vypracoval	Zodpovědný Projektant	Zodpovědný Zástupce	Kontrola
Ing. Jiříček Pavel	Ing. Jiříček Pavel	Ing. Jakoubek Jaroslav	Ing. Jakoubek Jaroslav

Kraj : Olomoucký — PÚsRP : Lipník nad Bečvou

MěÚ : Lipník nad Bečvou

Investor : Povodí Moravy, s.p., Brno

agroprojekce Litomyšl s.r.o.
ROKYCANOVA 114/IV
VYSOKÉ MÝTO 566 01
tel. 465 423 691 - 2
E-mail: agroprojekce@agroprojekce.cz

Akce : Bečva, Lipník nad Bečvou - PPO města

SO-10 PŘELOŽKA PLYNOVODU km 1,5868-km 1,6590

Obsah : ROZVOD PLYNU-PŘELOŽKA 2-SITUACE

Stupeň :	DUR-DSP-DPS
Datum :	07. 2015
Formát :	2 A4
Zak.číslo :	034 30/14
Měřítko :	1:200
Příloha :	D.1.6.5