
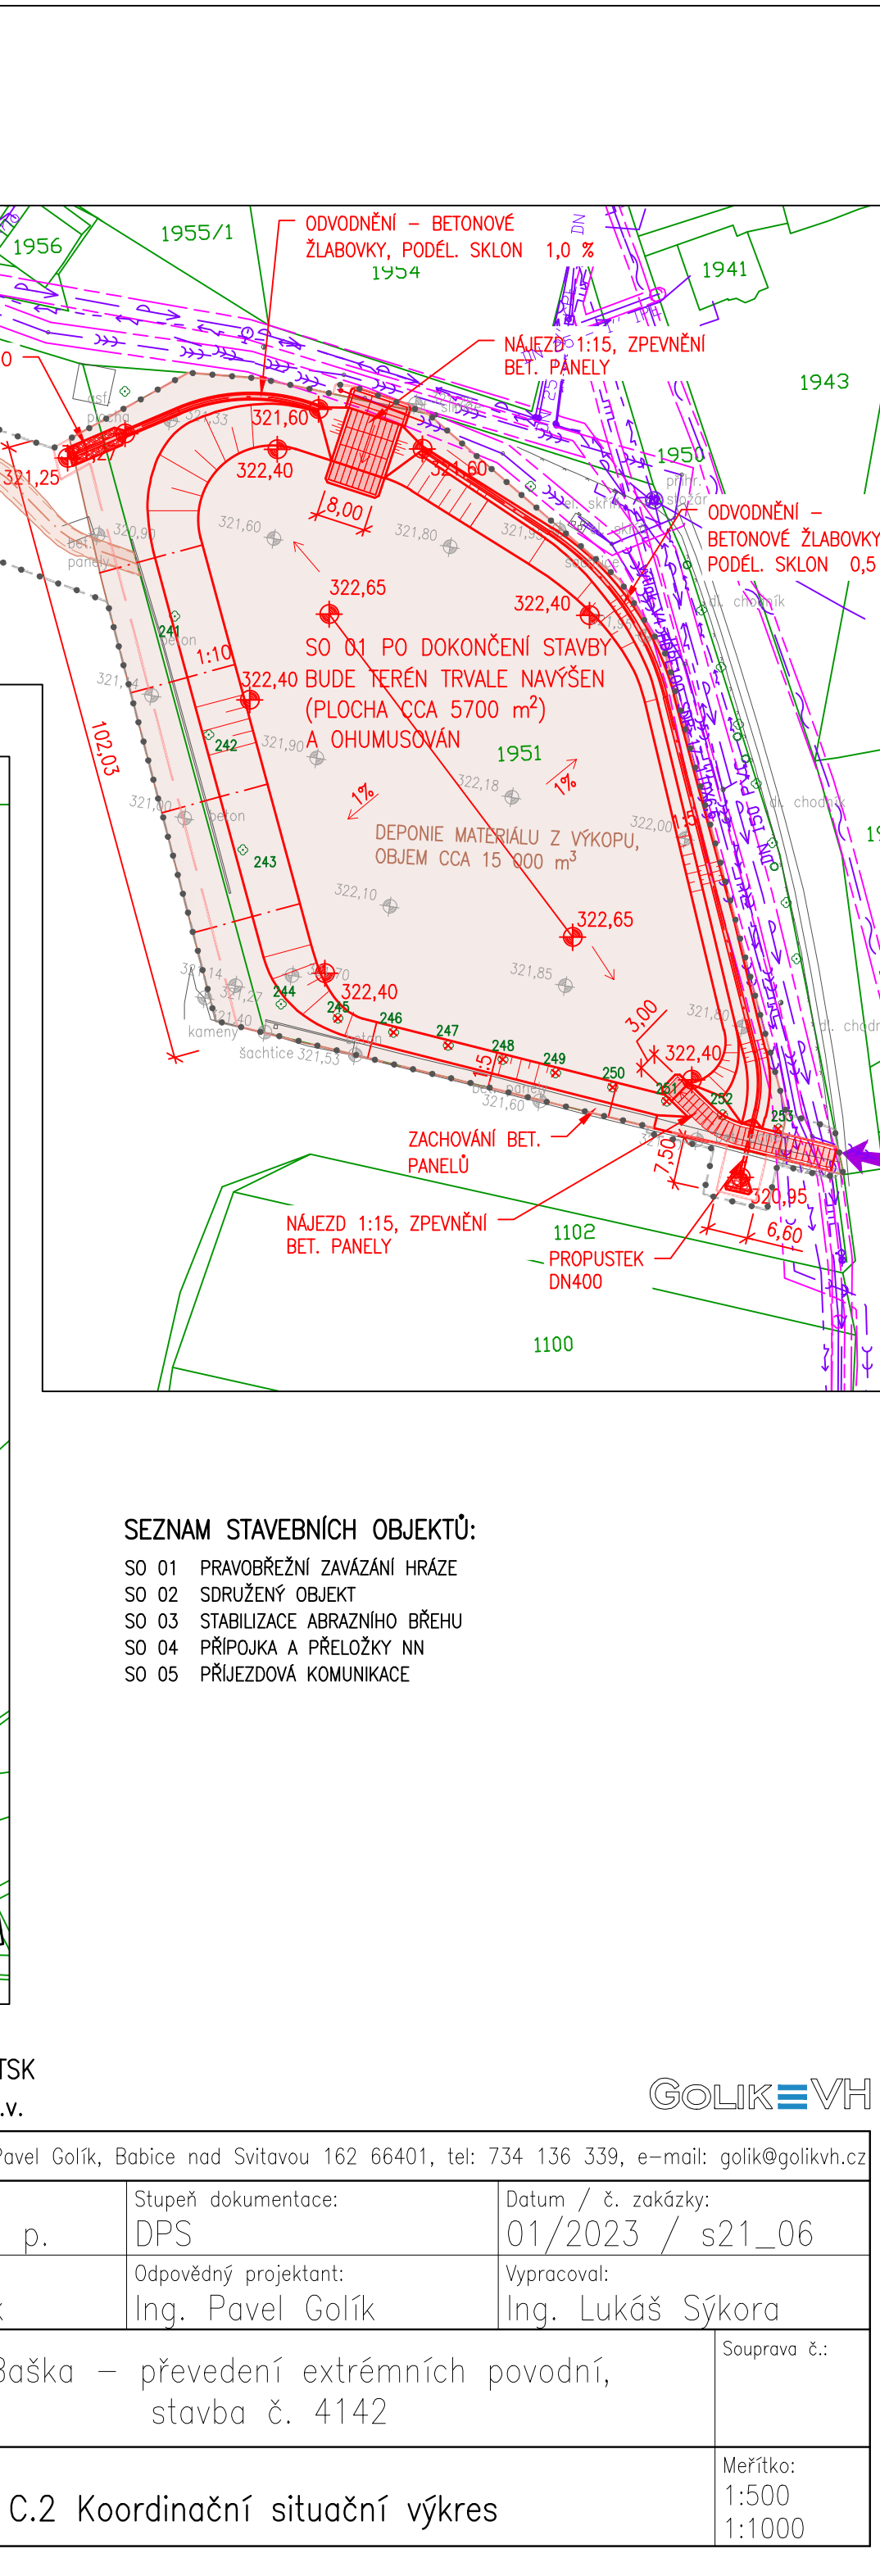
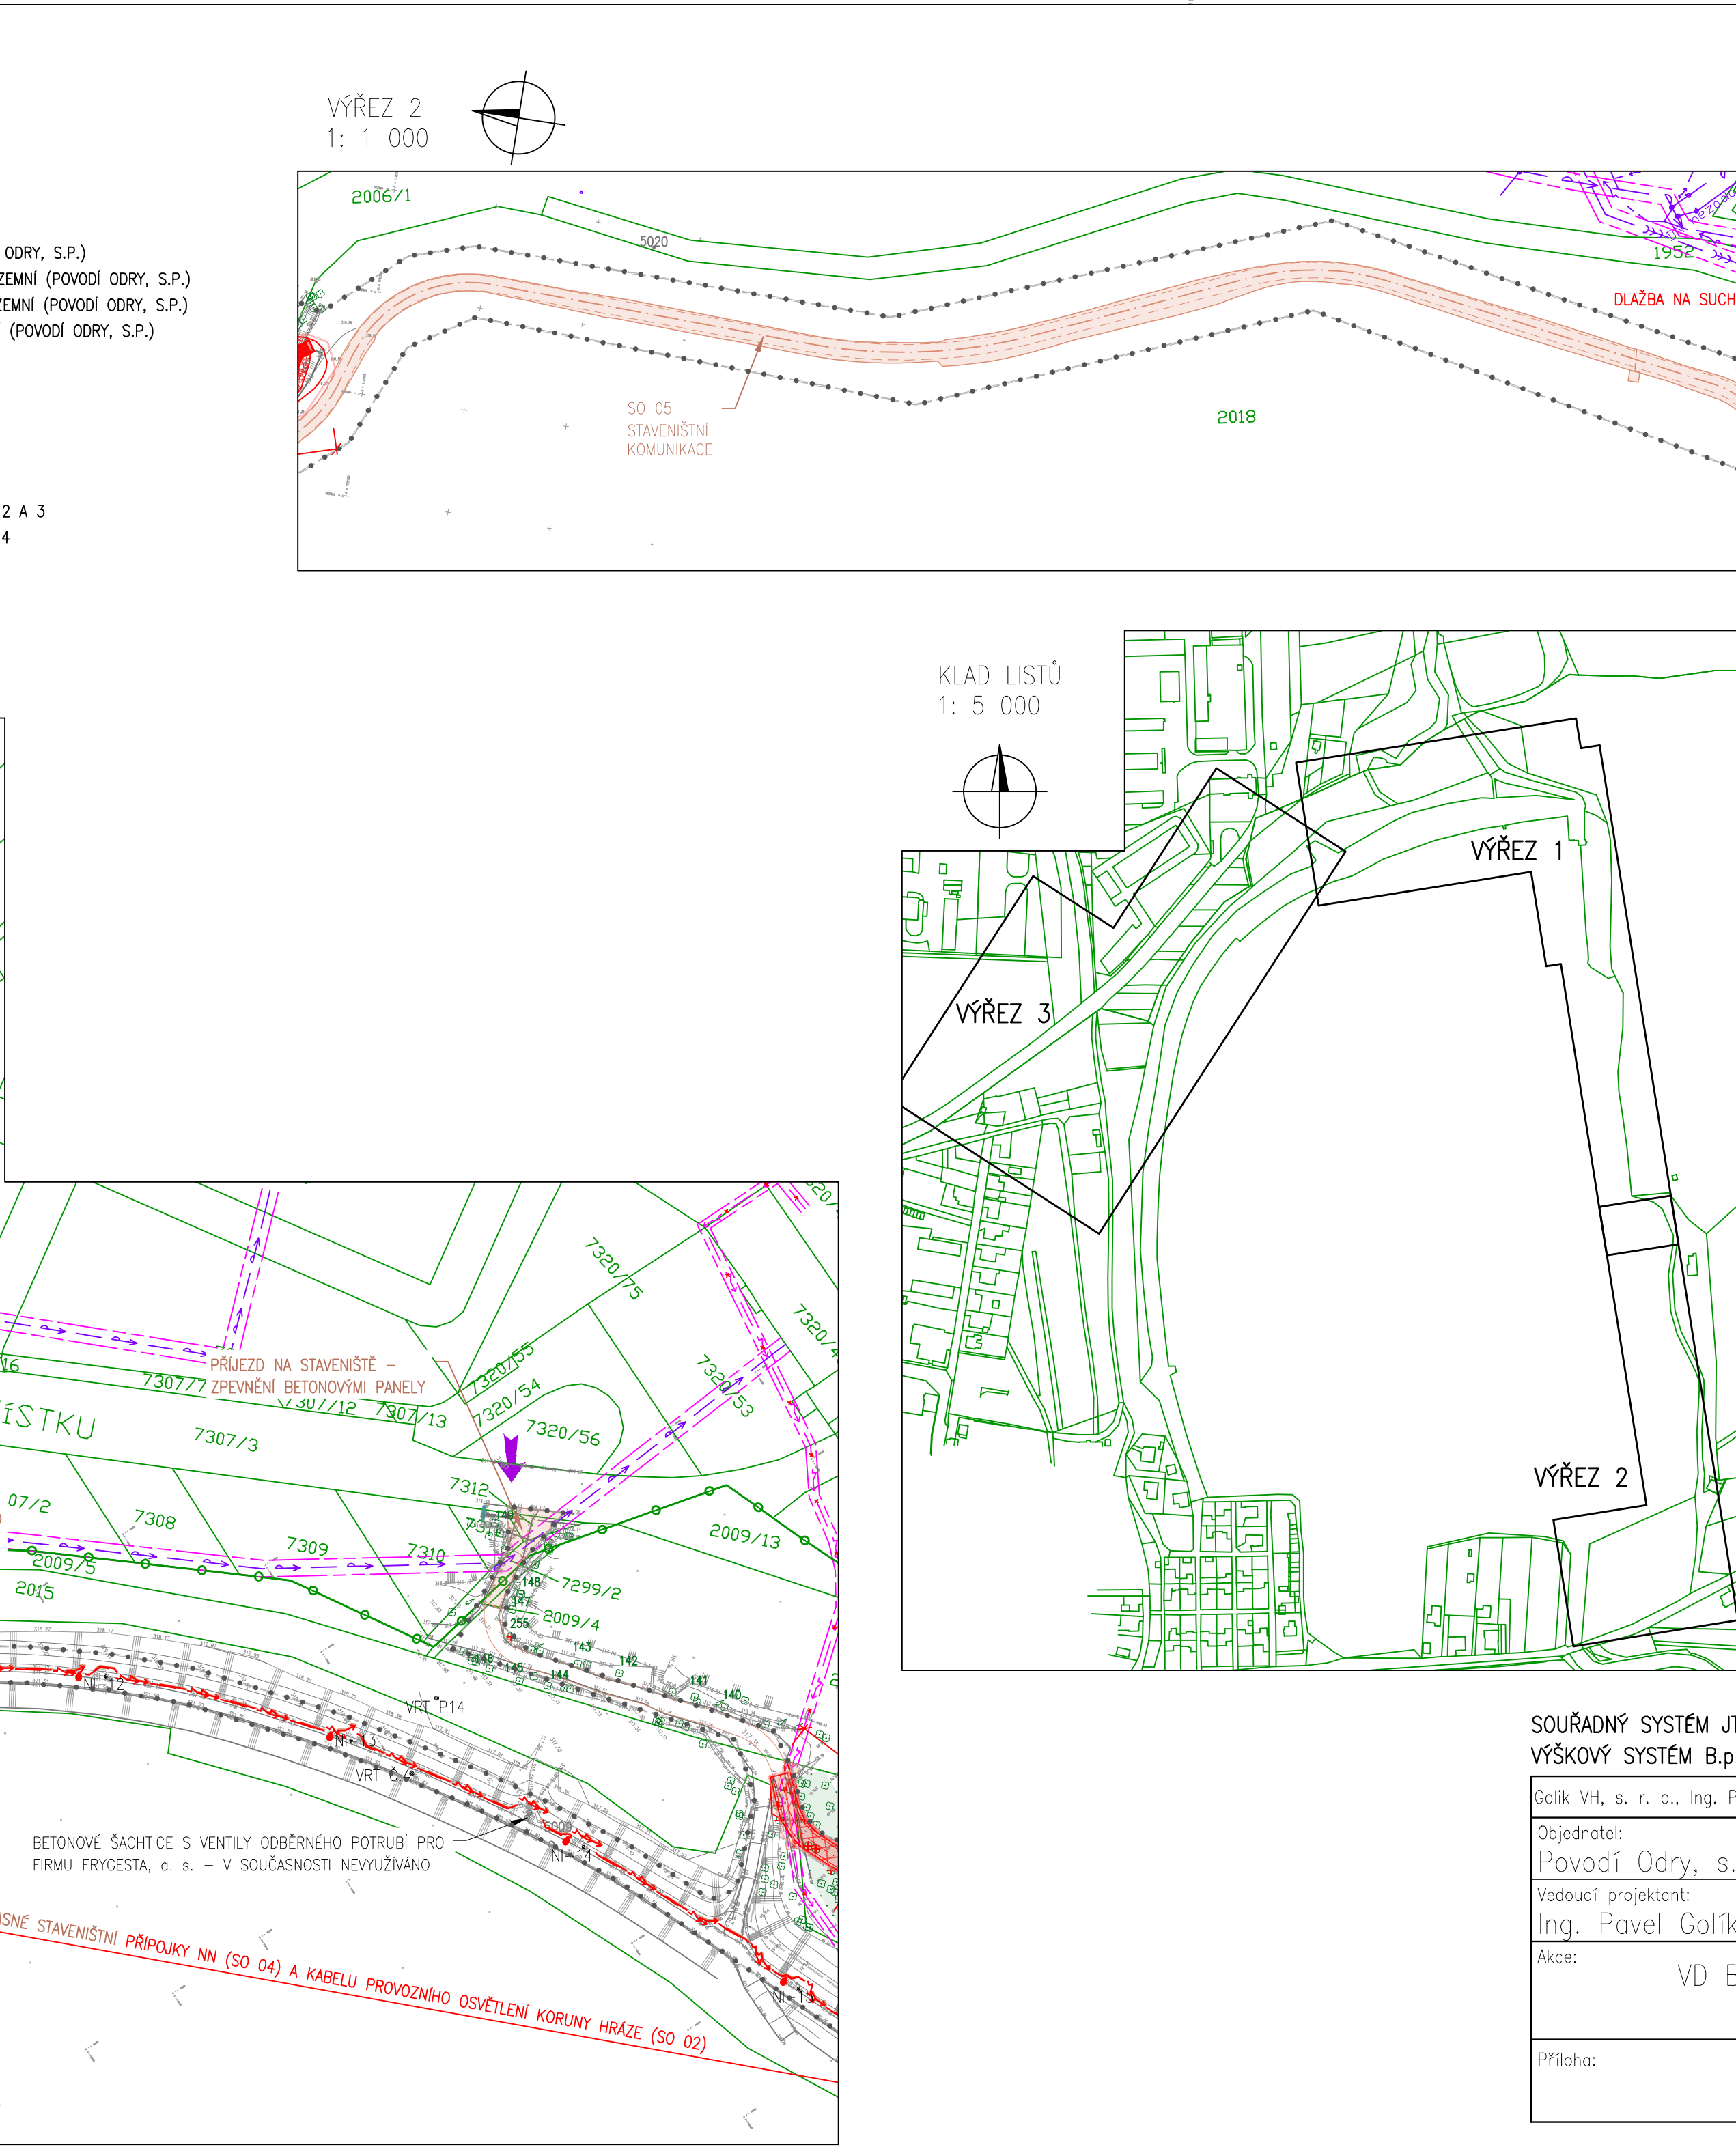
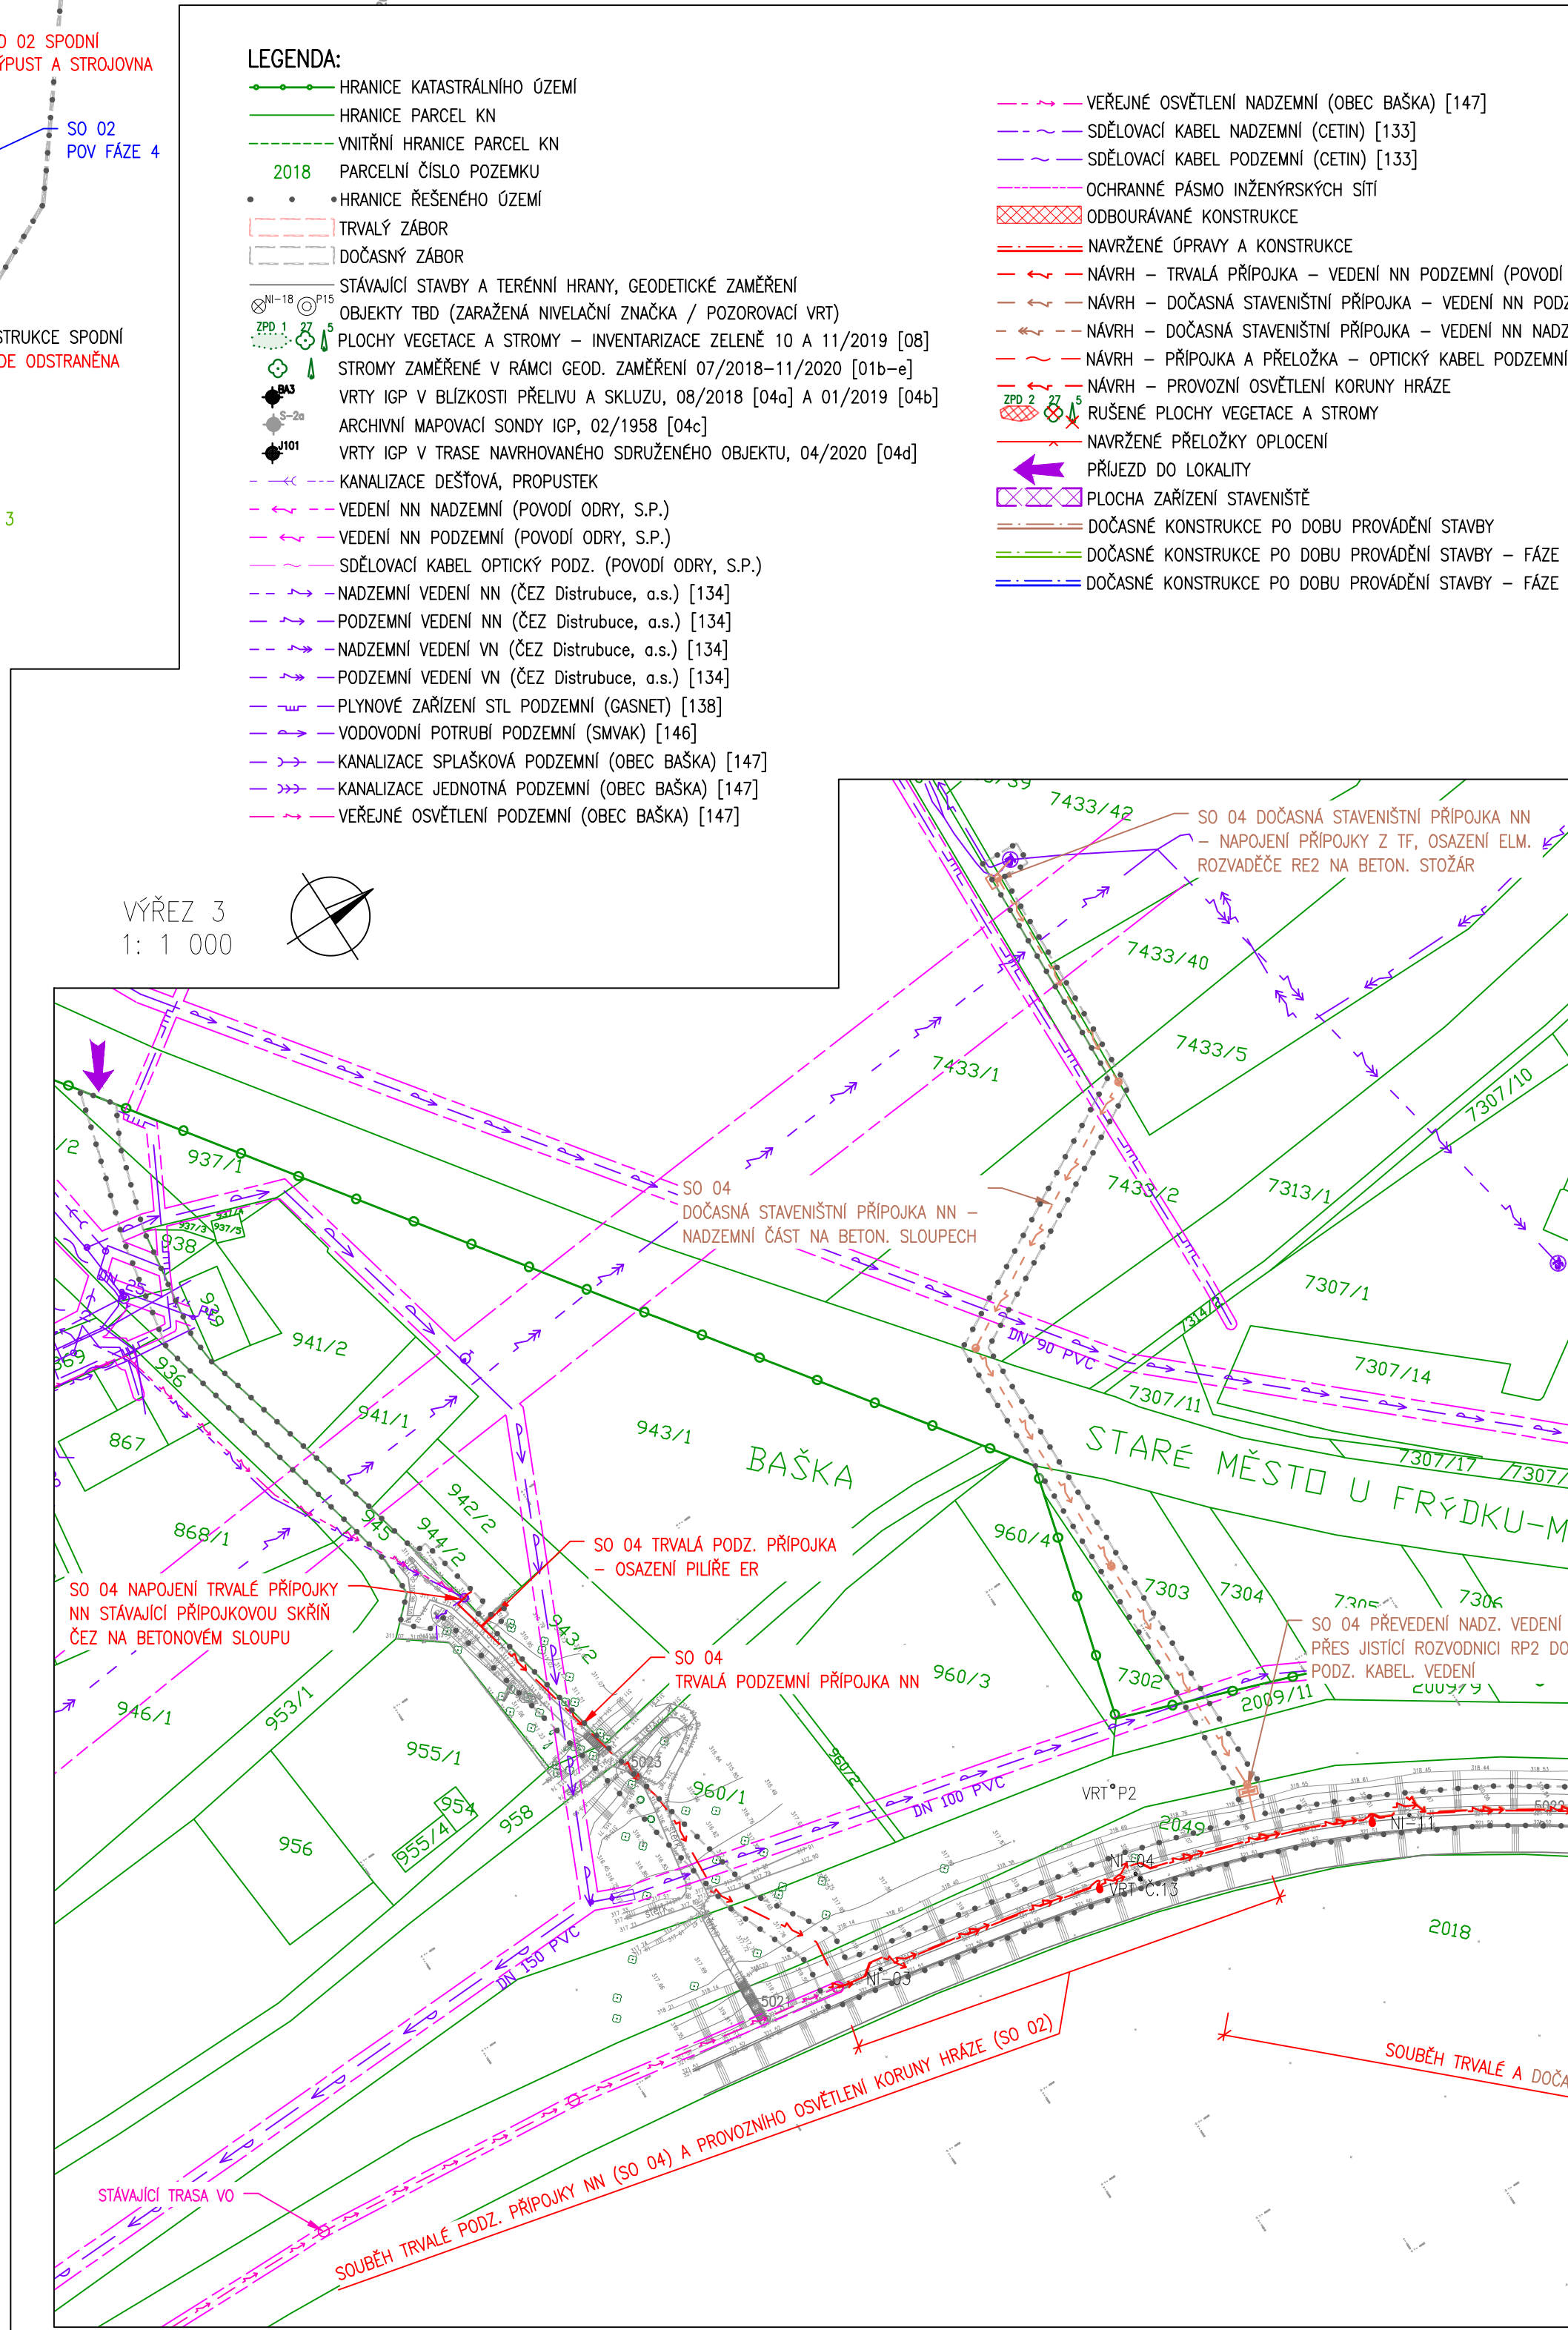
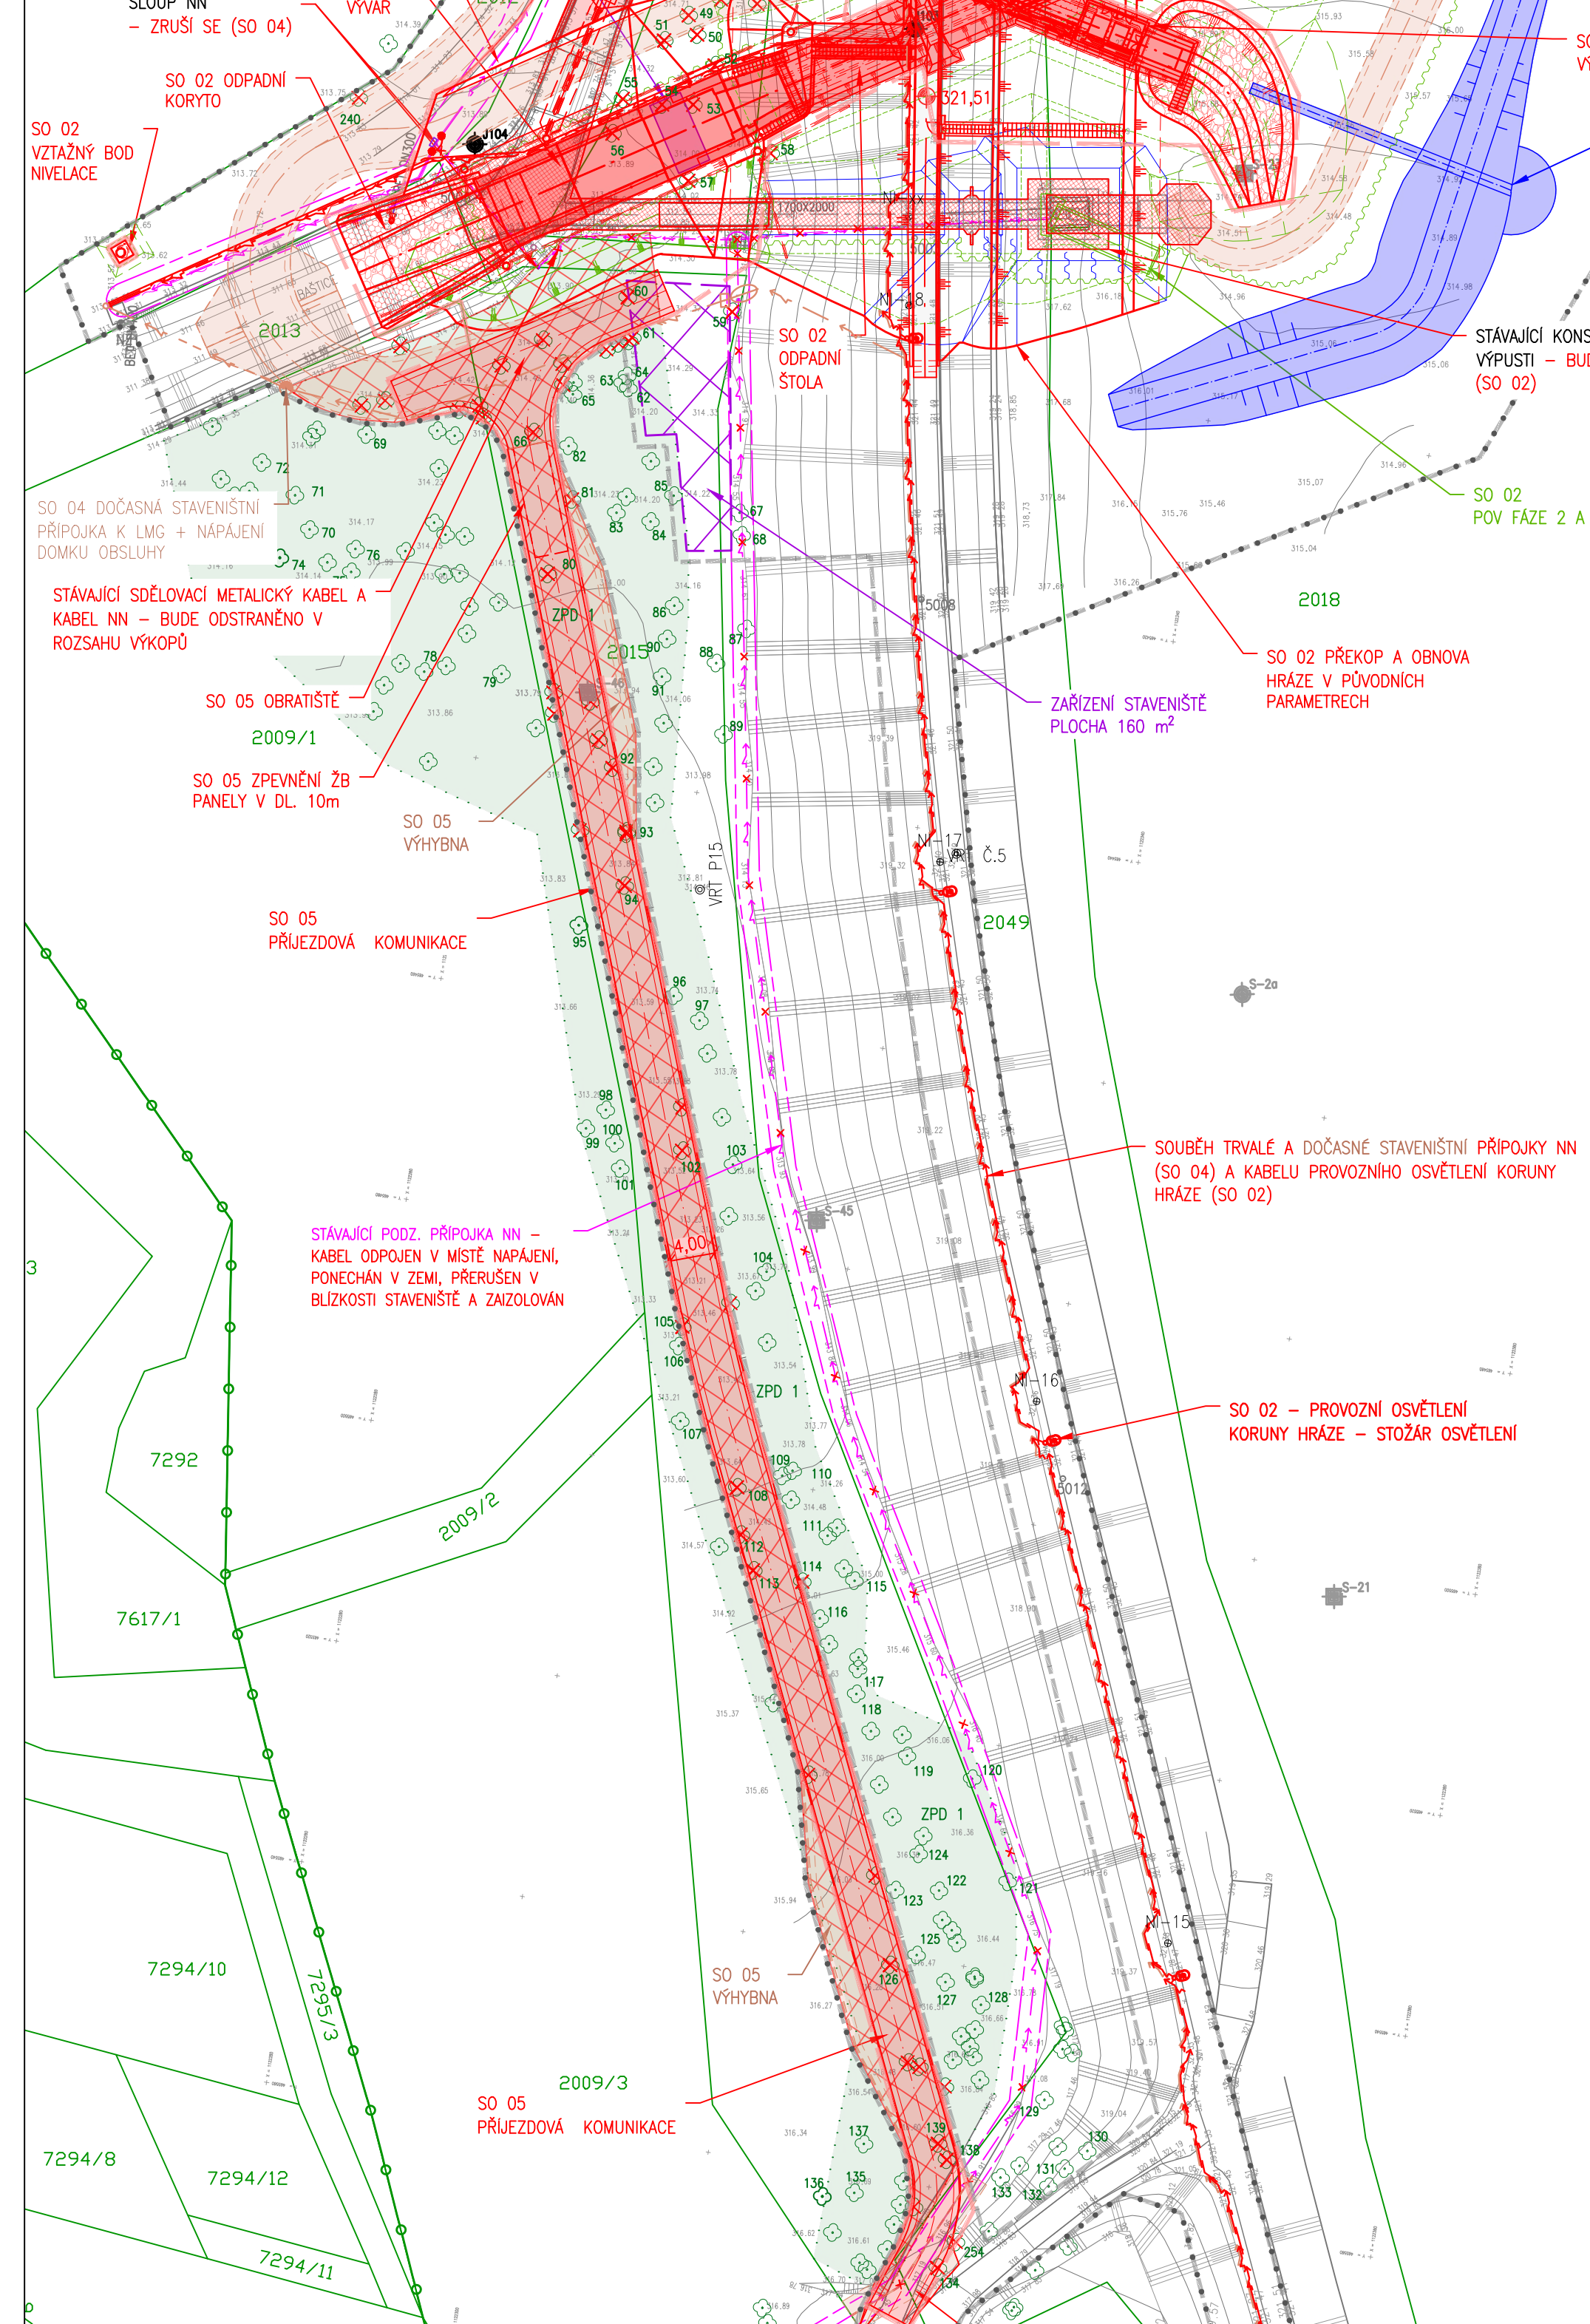


VÝŘEZ 1
1: 500

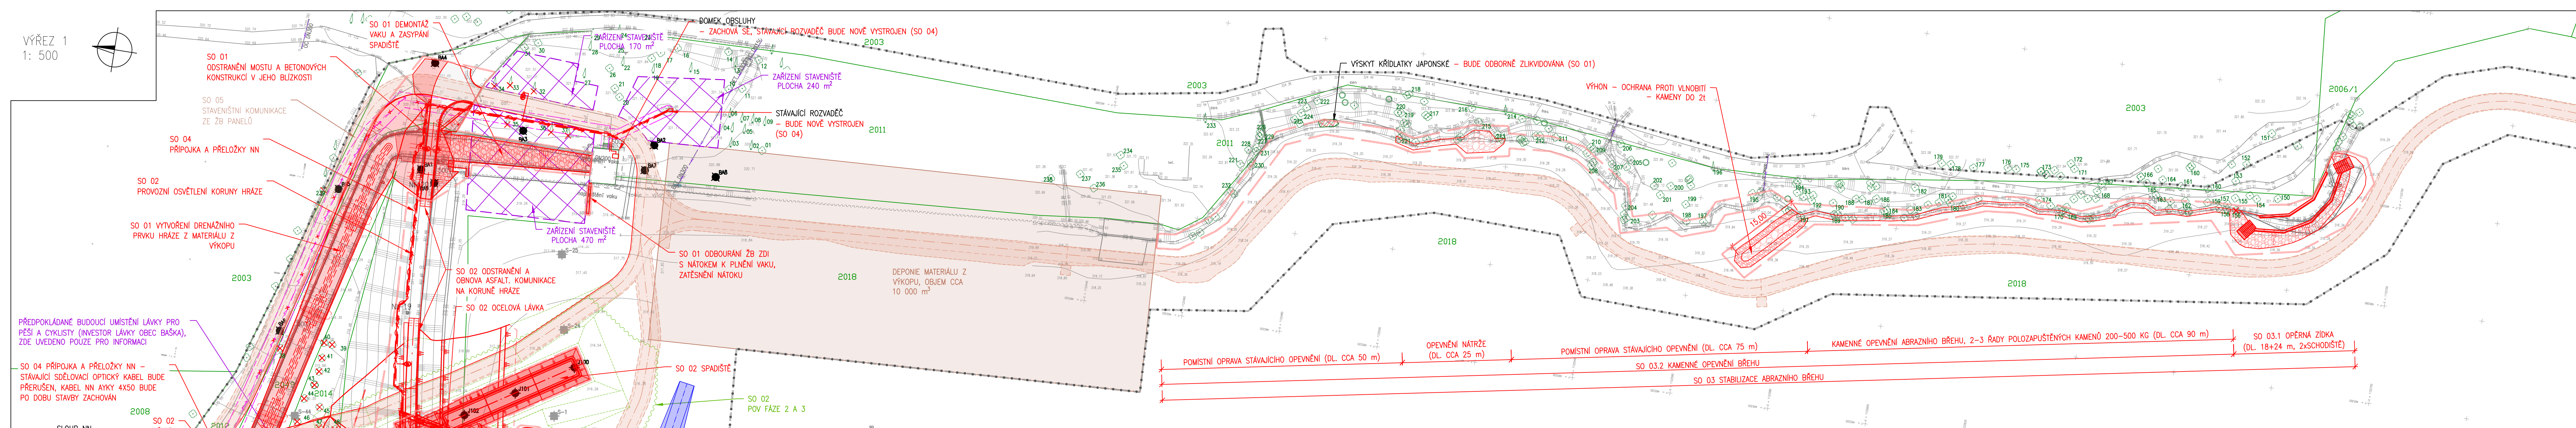

SEZNAM STAVEBNÍCH OBJEKTŮ:
SO 01 PRAVOBŘEŽNÍ ZAVAZÁNÍ HRAZE
SO 02 SDRUŽENÝ OBJEKT
SO 03 STABILIZACE ABRÁZNÍHO BRĚHU
SO 04 PŘÍPOJKA A PŘELOŽKY NN
SO 05 PŘÍJEZDOVÁ KOMUNIKACE

SOUŘADNÝ SYSTÉM JTSK VÝŠKOVÝ SYSTÉM B.p.v.			
Golík Vh, s. r. o., Ing. Pavel Golík, Babice nad Svitavou 162 66401, tel: 734 136 339, e-mail: golik@golikvh.cz			
Objednatel: Povodí Odry, s. p.	Stupeň dokumentace: DPS	Datum / č. zakázky: 01/2023 / s21_06	
Vedoucí projektant: Ing. Pavel Golík	Odpočítavý projektant: Ing. Pavel Golík	Výpracoval: Ing. Lukáš Sýkora	
Akce: VD Baška – převedení extrémních povodní, stavba č. 4142			Souprava č.:
Příloha: C.2 Koordinační situační výkres			Meřítko: 1:500 1:1000