SOUŘADNICE VYTYČOVANÝCH BODŮ					
Bod	Y [m]	X [m]	Z [m]	Název	Poznámka
1	465 714,13	1 122 575,29	-0,8/-0,97	Lomový bod kabelové trasy	dolní hrana výkopu od terénu
2	465 715,58	1 122 573,44	-0,8/-0,97	Lomový bod kabelové trasy	dolní hrana výkopu od terénu
3	465 715,14	1 122 570,87	-0,8/-0,97	Lomový bod kabelové trasy	dolní hrana výkopu od terénu
4	465 713,11	1 122 569,48	-0,8/-0,97	Lomový bod kabelové trasy	dolní hrana výkopu od terénu
5	465 709,27	1 122 549,93	-0,8/-0,97	Lomový bod kabelové trasy	dolní hrana výkopu od terénu
6	465 705,59	1 122 533,18	-0,8/-0,97	Lomový bod kabelové trasy	dolní hrana výkopu od terénu
7	465 705,86	1 122 531,78	-0,8/-0,97	Lomový bod kabelové trasy	dolní hrana výkopu od terénu
8	465 705,82	1 122 531,38	-0,8/-0,97	Lomový bod kabelové trasy	dolní hrana výkopu od terénu
9	465 705,67	1 122 531,05	-0,8/-0,97	Lomový bod kabelové trasy	dolní hrana výkopu od terénu
10	465 704,83	1 122 530,18	-0,8/-0,97	Lomový bod kabelové trasy	dolní hrana výkopu od terénu
11	465 704,19	1 122 527,76	-0,8/-0,97	Lomový bod kabelové trasy	dolní hrana výkopu od terénu
12	465 705,31	1 122 525,79	-0,8/-0,97	Lomový bod kabelové trasy	dolní hrana výkopu od terénu
13	465 704,60	1 122 523,28	-0,8/-0,97	Lomový bod kabelové trasy	dolní hrana výkopu od terénu
14	465 702,68	1 122 522,23	-0,8/-0,97	Lomový bod kabelové trasy	dolní hrana výkopu od terénu
15	465 698,20	1 122 507,73	-0,8/-0,97	Lomový bod kabelové trasy	dolní hrana výkopu od terénu
16	465 693,69	1 122 495,33	-0,8/-0,97	Lomový bod kabelové trasy	dolní hrana výkopu od terénu
17	465 689,35	1 122 485,48	-0,8/-0,97	Lomový bod kabelové trasy	dolní hrana výkopu od terénu
18	465 689,43	1 122 484,12	-0,8/-0,97	Lomový bod kabelové trasy	dolní hrana výkopu od terénu
19	465 689,35	1 122 483,84	-0,8/-0,97	Lomový bod kabelové trasy	dolní hrana výkopu od terénu
20	465 689,09	1 122 483,56	-0,8/-0,97	Lomový bod kabelové trasy	dolní hrana výkopu od terénu
21	465 688,12	1 122 482,94	-0,8/-0,97	Lomový bod kabelové trasy	dolní hrana výkopu od terénu
22	465 687,06	1 122 480,82	-0,8/-0,97	Lomový bod kabelové trasy	dolní hrana výkopu od terénu
23	465 687,78	1 122 478,67	-0,8/-0,97	Lomový bod kabelové trasy	dolní hrana výkopu od terénu
24	465 686,61	1 122 476,37	-0,8/-0,97	Lomový bod kabelové trasy	dolní hrana výkopu od terénu
25	465 684,28	1 122 475,53	-0,8/-0,97	Lomový bod kabelové trasy	dolní hrana výkopu od terénu
26	465 678,01	1 122 464,87	-0,8/-0,97	Lomový bod kabelové trasy	dolní hrana výkopu od terénu
27	465 666,36	1 122 447,32	-0,8/-0,97	Lomový bod kabelové trasy	dolní hrana výkopu od terénu
28	465 662,80	1 122 442,84	-0,8/-0,97	Lomový bod kabelové trasy	dolní hrana výkopu od terénu
29	465 662,42	1 122 441,30	-0,8/-0,97	Lomový bod kabelové trasy	dolní hrana výkopu od terénu
30	465 662,12	1 122 441,06	-0,8/-0,97	Lomový bod kabelové trasy	dolní hrana výkopu od terénu
31	465 661,02	1 122 440,67	-0,8/-0,97	Lomový bod kabelové trasy	dolní hrana výkopu od terénu
32	465 660,66	1 122 440,23	-0,8/-0,97	Lomový bod kabelové trasy	dolní hrana výkopu od terénu
33	465 660,75	1 122 437,61	-0,8/-0,97	Lomový bod kabelové trasy	dolní hrana výkopu od terénu
34	465 659,05	1 122 435,67	-0,8/-0,97	Lomový bod kabelové trasy	dolní hrana výkopu od terénu
35	465 656,61	1 122 435,44	-0,8/-0,97	Lomový bod kabelové trasy	dolní hrana výkopu od terénu
36	465 646,08	1 122 424,24	-0,8/-0,97	Lomový bod kabelové trasy	dolní hrana výkopu od terénu
37	465 634,28	1 122 414,03	-0,8/-0,97	Lomový bod kabelové trasy	dolní hrana výkopu od terénu
38	465 626,85	1 122 408,00	-0,8/-0,97	Lomový bod kabelové trasy	dolní hrana výkopu od terénu
39	465 626,35	1 122 406,77	-0,8/-0,97	Lomový bod kabelové trasy	dolní hrana výkopu od terénu
40	465 626,12	1 122 406,50	-0,8/-0,97	Lomový bod kabelové trasy	dolní hrana výkopu od terénu
41	465 625,75	1 122 406,33	-0,8/-0,97	Lomový bod kabelové trasy	dolní hrana výkopu od terénu
42	465 624,68	1 122 405,79	-0,8/-0,97	Lomový bod kabelové trasy	dolní hrana výkopu od terénu
43	465 624,49	1 122 403,95	-0,8/-0,97	Lomový bod kabelové trasy	dolní hrana výkopu od terénu
44	465 622,44	1 122 402,39	-0,8/-0,97	Lomový bod kabelové trasy	dolní hrana výkopu od terénu
45	465 619,90	1 122 402,67	-0,8/-0,97	Lomový bod kabelové trasy	dolní hrana výkopu od terénu
46	465 610,10	1 122 395,96	-0,8/-0,97	Lomový bod kabelové trasy	dolní hrana výkopu od terénu
47	465 602,38	1 122 390,89	-0,8/-0,97	Lomový bod kabelové trasy	dolní hrana výkopu od terénu
48	465 594,82	1 122 386,09	-0,8/-0,97	Lomový bod kabelové trasy	dolní hrana výkopu od terénu
49	465 593,85	1 122 382,31	-0,8/-0,97	Lomový bod kabelové trasy	dolní hrana výkopu od terénu
50	465 591,69	1 122 381,06	-0,8/-0,97	Lomový bod kabelové trasy	dolní hrana výkopu od terénu
51	465 587,96	1 122 381,96	-0,8/-0,97	Lomový bod kabelové trasy	dolní hrana výkopu od terénu
52	465 585,08	1 122 380,26	-0,8/-0,97	Lomový bod kabelové trasy	dolní hrana výkopu od terénu
53	465 584,54	1 122 379,34	-0,8/-0,97	Lomový bod kabelové trasy	dolní hrana výkopu od terénu
54	465 584,22	1 122 378,97	-0,8/-0,97	Lomový bod kabelové trasy	dolní hrana výkopu od terénu
55	465 583,75	1 122 378,83	-0,8/-0,97	Lomový bod kabelové trasy	dolní hrana výkopu od terénu
56	465 583,04	1 122 378,86	-0,8/-0,97	Lomový bod kabelové trasy	dolní hrana výkopu od terénu
57	465 582,69	1 122 377,06	-0,8/-0,97	Lomový bod kabelové trasy	dolní hrana výkopu od terénu
58	465 580,51	1 122 375,79	-0,8/-0,97	Lomový bod kabelové trasy	dolní hrana výkopu od terénu
59	465 578,08	1 122 376,44	-0,8/-0,97	Lomový bod kabelové trasy	dolní hrana výkopu od terénu
60	465 566,28	1 122 370,79	-0,8/-0,97	Lomový bod kabelové trasy	dolní hrana výkopu od terénu
61	465 556,03	1 122 366,24	-0,8/-0,97	Lomový bod kabelové trasy	dolní hrana výkopu od terénu
62	465 555,37	1 122 365,16	-0,8/-0,97	Lomový bod kabelové trasy	dolní hrana výkopu od terénu
63	465 554,84	1 122 364,15	-0,8/-0,97	Lomový bod kabelové trasy	dolní hrana výkopu od terénu
64	465 552,35	1 122 363,23	-0,8/-0,97	Lomový bod kabelové trasy	dolní hrana výkopu od terénu
65	465 548,71	1 122 361,32	-0,8/-0,97	Lomový bod kabelové trasy	dolní hrana výkopu od terénu
66	465 546,59	1 122 360,81	-0,8/-0,97	Lomový bod kabelové trasy	dolní hrana výkopu od terénu
67	465 545,19	1 122 361,03	-0,8/-0,97	Lomový bod kabelové trasy	dolní hrana výkopu od terénu
68	465 544,09	1 122 360,81	-0,8/-0,97	Lomový bod kabelové trasy	dolní hrana výkopu od terénu
69	465 542,66	1 122 360,74	-0,8/-0,97	Lomový bod kabelové trasy	dolní hrana výkopu od terénu
70	465 538,84	1 122 359,16	-0,8/-0,97	Lomový bod kabelové trasy	dolní hrana výkopu od terénu
71	465 538,62	1 122 358,58	-0,8/-0,97	Lomový bod kabelové trasy	dolní hrana výkopu od terénu
72	465 538,50	1 122 358,29	-0,8/-0,97	Lomový bod kabelové trasy	dolní hrana výkopu od terénu
73	465 538,10	1 122 358,08	-0,8/-0,97	Lomový bod kabelové trasy	dolní hrana výkopu od terénu
74	465 537,47	1 122 357,85	-0,8/-0,97	Lomový bod kabelové trasy	dolní hrana výkopu od terénu
75	465 536,95	1 122 356,66	-0,8/-0,97	Lomový bod kabelové trasy	dolní hrana výkopu od terénu
76	465 534,58	1 122 355,65	-0,8/-0,97	Lomový bod kabelové trasy	dolní hrana výkopu od terénu
77	465 532,32	1 122 356,46	-0,8/-0,97	Lomový bod kabelové trasy	dolní hrana výkopu od terénu
78	465 517,51	1 122 350,31	-0,8/-0,97	Lomový bod kabelové trasy	dolní hrana výkopu od terénu
79	465 493,81	1 122 340,47	-0,8/-0,97	Lomový bod kabelové trasy	dolní hrana výkopu od terénu
80	465 493,22	1 122 339,66	-0,8/-0,97	Lomový bod kabelové trasy	dolní hrana výkopu od terénu
81	465 492,82	1 122 339,33	-0,8/-0,97	Lomový bod kabelové trasy	dolní hrana výkopu od terénu
82	465 492,46	1 122 339,24	-0,8/-0,97	Lomový bod kabelové trasy	dolní hrana výkopu od terénu
83	465 491,64	1 122 339,17			
84	465 490,98	1 122 337,50			
85	465 488,45	1 122 336,47			
86	465 486,21	1 122 337,43			
87	465 471,53	1 122 331,67			
88	465 454,07	1 122 325,73			
89	465 446,39	1 122 323,38			
90	465 445,84	1 122 322,56			
91	465 445,58	1 122 322,38			
92	465 445,25	1 122 322,31			
93	465 445,01	1 122 322,29			
94	465 444,43	1 122 321,15			
95	465 441,94	1 122 320,49			
96	465 440,11	1 122 321,60			
97	465 425,29	1 122 317,92			
98	465 405,84	1 122 313,86			
99	465 398,31	1 122 312,54			
100	465 397,26	1 122 311,74			
101	465 396,81	1 122 311,61			
102	465 396,65	1 122 311,62			
103	465 396,16	1 122 311,65			
104	465 395,24	1 122 310,40			
105	465 385,55	1 122 308,91			
106	465 383,55	1 122 310,27			
107	465 369,36	1 122 308,21			
108	465 365,28	1 122 307,60			
109	465 359,60	1 122 306,82			
110	465 358,71	1 122 305,09			
115	465 345,23	1 122 303,55			
116	465 342,70	1 122 303,33			
117	465 341,46	1 122 304,84			
118	465 330,73	1 122 304,20			
119	465 318,10	1 122 303,56			
120	465 316,90	1 122 301,97			
121	465 312,30	1 122 301,85			
122	465 311,31	1 122 302,57			
123	465 310,23	1 122 302,49			
124	465 309,96	1 122 302,67			
125	465 309,32	1 122 303,11			
126	465 301,91	1 122 302,77			
127	465 301,81	1 122 312,24			
128	465 301,88	1 122 322,01			

-0,8/-0,97	Lomový bod kabelové trasy	dolní hrana výkopu od terénu
-0,8/-0,97	Lomový bod kabelové trasy	dolní hrana výkopu od terénu
-0,8/-0,97	Lomový bod kabelové trasy	dolní hrana výkopu od terénu
-0,8/-0,97	Lomový bod kabelové trasy	dolní hrana výkopu od terénu
-0,8/-0,97	Lomový bod kabelové trasy	dolní hrana výkopu od terénu
-0,8/-0,97	Lomový bod kabelové trasy	dolní hrana výkopu od terénu
-0,8/-0,97	Lomový bod kabelové trasy	dolní hrana výkopu od terénu
-0,8/-0,97	Lomový bod kabelové trasy	dolní hrana výkopu od terénu
-0,8/-0,97	Lomový bod kabelové trasy	dolní hrana výkopu od terénu
-0,8/-0,97	Lomový bod kabelové trasy	dolní hrana výkopu od terénu
-0,8/-0,97	Lomový bod kabelové trasy	dolní hrana výkopu od terénu
-0,8/-0,97	Lomový bod kabelové trasy	dolní hrana výkopu od terénu
-0,8/-0,97	Lomový bod kabelové trasy	dolní hrana výkopu od terénu
-0,8/-0,97	Lomový bod kabelové trasy	dolní hrana výkopu od terénu
-0,8/-0,97	Lomový bod kabelové trasy	dolní hrana výkopu od terénu
-0,8/-0,97	Lomový bod kabelové trasy	dolní hrana výkopu od terénu
-0,8/-0,97	Lomový bod kabelové trasy	dolní hrana výkopu od terénu
-0,8/-0,97	Lomový bod kabelové trasy	dolní hrana výkopu od terénu
-0,8/-0,97	Lomový bod kabelové trasy	dolní hrana výkopu od terénu
-0,8/-0,97	Lomový bod kabelové trasy	dolní hrana výkopu od terénu
-0,8/-0,97	Lomový bod kabelové trasy	dolní hrana výkopu od terénu
-0,8/-0,97	Lomový bod kabelové trasy	dolní hrana výkopu od terénu
-0,8/-0,97	Lomový bod kabelové trasy	dolní hrana výkopu od terénu
-0,8/-0,97	Lomový bod kabelové trasy	dolní hrana výkopu od terénu
-0,8/-0,97	Lomový bod kabelové trasy	dolní hrana výkopu od terénu
-0,8/-0,97	Lomový bod kabelové trasy	dolní hrana výkopu od terénu
-0,8/-0,97	Lomový bod kabelové trasy	dolní hrana výkopu od terénu
-0,8/-0,97	Lomový bod kabelové trasy	dolní hrana výkopu od terénu
-0,8/-0,97	Lomový bod kabelové trasy	dolní hrana výkopu od terénu
-0,8/-0,97	Lomový bod kabelové trasy	dolní hrana výkopu od terénu
-0,8/-0,97	Lomový bod kabelové trasy	dolní hrana výkopu od terénu
-0,8/-0,97	Lomový bod kabelové trasy	dolní hrana výkopu od terénu
-0,8/-0,97	Lomový bod kabelové trasy	dolní hrana výkopu od terénu
-0,8/-0,97	Lomový bod kabelové trasy	dolní hrana výkopu od terénu
-0,8/-0,97	Lomový bod kabelové trasy	dolní hrana výkopu od terénu
-0,8/-0,97	Lomový bod kabelové trasy	dolní hrana výkopu od terénu
-0,8/-0,97	Lomový bod kabelové trasy	dolní hrana výkopu od terénu
-0,8/-0,97	Lomový bod kabelové trasy	dolní hrana výkopu od terénu
-0,8/-0,97	Lomový bod kabelové trasy	dolní hrana výkopu od terénu
-0,80	Lomový bod kabelové trasy	dolní hrana výkopu od terénu
-0,80	Lomový bod kabelové trasy	dolní hrana výkopu od terénu
-0,80	Lomový bod kabelové trasy	dolní hrana výkopu od terénu

129	465 301,98	1 122 338,63	-0,80	Lomový bod kabelové trasy	dolní hrana výkopu od terénu
130	465 302,21	1 122 340,39	-0,80	Lomový bod kabelové trasy	dolní hrana výkopu od terénu
131	465 302,29	1 122 340,95	-0,80	Lomový bod kabelové trasy	dolní hrana výkopu od terénu
132	465 297,91	1 122 347,23	-0,80	Lomový bod kabelové trasy	dolní hrana výkopu od terénu
133	465 304,70	1 122 340,55	-0,80	Lomový bod kabelové trasy	dolní hrana výkopu od terénu
134	465 714,62	1 122 578,26	-0,8/-0,97	Lomový bod kabelové trasy	dolní hrana výkopu od terénu
135	465 715,01	1 122 579,71	-0,80	Lomový bod kabelové trasy	dolní hrana výkopu od terénu
136	465 715,01	1 122 579,71	-0,80	Lomový bod kabelové trasy	dolní hrana výkopu od terénu
137	465 724,03	1 122 579,38	-0,80	Lomový bod kabelové trasy	dolní hrana výkopu od terénu
138	465 740,96	1 122 590,72	-0,80	Lomový bod kabelové trasy	dolní hrana výkopu od terénu
139	465 749,21	1 122 589,78	-0,80	Lomový bod kabelové trasy	dolní hrana výkopu od terénu
140	465 757,74	1 122 588,90	-0,80	Lomový bod kabelové trasy	dolní hrana výkopu od terénu
141	465 761,44	1 122 589,10	-0,80	Lomový bod kabelové trasy	dolní hrana výkopu od terénu
142	465 765,68	1 122 589,33	-0,80	Lomový bod kabelové trasy	dolní hrana výkopu od terénu
143	465 768,29	1 122 590,02	-0,80	Lomový bod kabelové trasy	dolní hrana výkopu od terénu
144	465 773,62	1 122 592,12	-0,80	Lomový bod kabelové trasy	dolní hrana výkopu od terénu
145	465 777,51	1 122 593,08	-0,80	Lomový bod kabelové trasy	dolní hrana výkopu od terénu
146	465 803,60	1 122 599,14	-0,80	Lomový bod kabelové trasy	dolní hrana výkopu od terénu
147	465 809,29	1 122 600,46	-0,80	Lomový bod kabelové trasy	dolní hrana výkopu od terénu
148	465 804,56	1 122 596,62	-0,62	Elektroměrový rozvaděč RE1	dolní hrana výkopu od terénu
149	465 696,63	1 122 502,18	-0,8/-0,97	Lomový bod kabelové trasy	dolní hrana výkopu od terénu
150	465 697,17	1 122 502,62	-0,80	Lomový bod kabelové trasy	dolní hrana výkopu od terénu
151	465 698,02	1 122 502,51	-0,80	Lomový bod kabelové trasy	dolní hrana výkopu od terénu
152	465 705,92	1 122 499,58	-1,60	betonový sloup JB9/6	dolní hrana výkopu od terénu
153	465 751,81	1 122 498,82	-1,60	betonový sloup JB9/6	dolní hrana výkopu od terénu
154	465 797,71	1 122 498,06	-1,60	betonový sloup JB9/6	dolní hrana výkopu od terénu
155	465 823,80	1 122 450,93	-1,60	betonový sloup JB9/6	dolní hrana výkopu od terénu
156	465 866,02	1 122 449,29	-1,60	betonový sloup JB9/6	dolní hrana výkopu od terénu
157	465 398,72	1 122 312,30	-0,80	Lomový bod kabelové trasy	dolní hrana výkopu od terénu
158	465 394,40	1 122 298,79	-0,80	Lomový bod kabelové trasy	dolní hrana výkopu od terénu
159	465 400,37	1 122 287,44	-0,80	Lomový bod kabelové trasy	dolní hrana výkopu od terénu
160	465 411,05	1 122 269,17	-1,00	dřevěný sloup JP7	dolní hrana výkopu od terénu
161	465 410,00	1 122 258,04	-0,80	Lomový bod kabelové trasy	dolní hrana výkopu od terénu
162	465 364,14	1 122 307,06	-0,8	kabelová komora KK	dolní hrana výkopu od terénu
163	465 385,96	1 122 275,82	-0,80	Lomový bod kabelové trasy	dolní hrana výkopu od terénu
164	465 387,78	1 122 267,68	-0,80	Lomový bod kabelové trasy	dolní hrana výkopu od terénu
165	465 399,24	1 122 250,17	-0,80	Lomový bod kabelové trasy	dolní hrana výkopu od terénu
166	465 302,47	1 122 301,35	-0,80	Lomový bod kabelové trasy	dolní hrana výkopu od terénu
167	465 770,17	1 122 591,49	-0,80	Lomový bod kabelové trasy	dolní hrana výkopu od terénu
168	465 395,26	1 122 297,17	-0,80	Lomový bod kabelové trasy	dolní hrana výkopu od terénu
169	465 396,12	1 122 295,57		stavební pilíř	
170	465 370,50	1 122 307,24	-0,80	Lomový bod kabelové trasy	dolní hrana výkopu od terénu
171	465 370,89	1 122 306,21	-0,80	Lomový bod kabelové trasy	dolní hrana výkopu od terénu
172	465 371,83	1 122 299,67	-0,80	Lomový bod kabelové trasy	dolní hrana výkopu od terénu
173	465 372,81	1 122 297,00	-0,80	Lomový bod kabelové trasy	dolní hrana výkopu od terénu
174	465 374,99	1 122 292,91	-0,80	Lomový bod kabelové trasy	dolní hrana výkopu od terénu

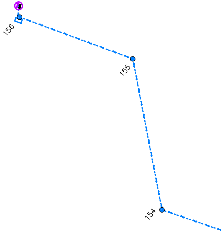

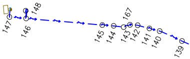

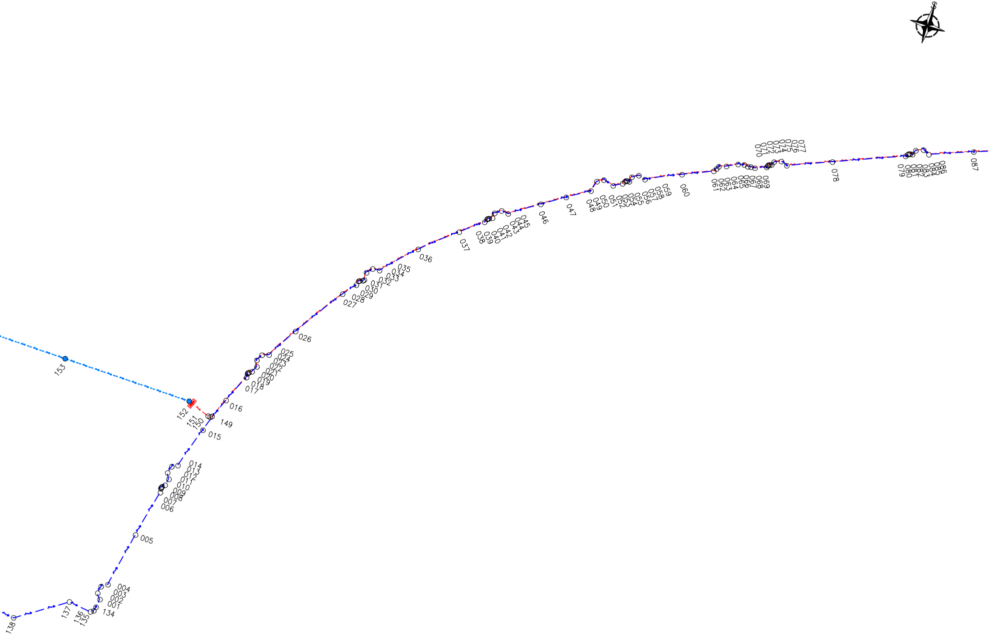

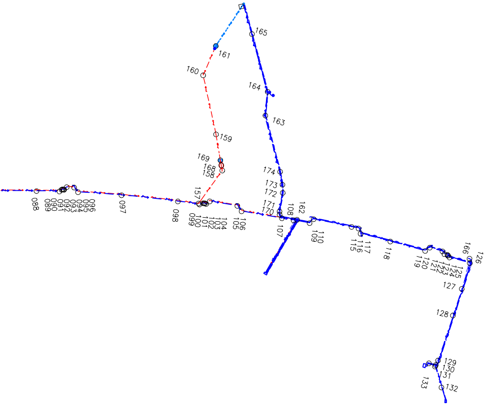

LEGENDA

— → — → TRVALÁ PODZEMNÍ PŘÍPOJKA A ROZVODY NN
— → — → STAVENIŠTNÍ PODZEMNÍ PŘÍPOJKA NN
– – – – – VRAPOVANÁ TRUBKA d=75mm - rezerva
— ~ — ~ OPTICKÁ TRUBKA HDPE40/32mm
-·→·-·→ DOČASNÁ PODZEMNÍ PŘÍPOJKA NN
-·→·-·→ DOČASNÁ NADZEMNÍ PŘÍPOJKA NN
◑ SLOUPY NÍZKÉHO NAPĚTÍ
○ 161 VYTYČOVACÍ BOD S ČÍSLEM OZNAČENÍ
OZNAČENÍ OSY KABELOVÉ RÝHY DLE VÝKRESU ŘEZŮ

PDS
VÝŠKOVÝ SYSTÉM B.p.v.
GOLIK VH

Golik VH, s. r. o., Ing. Pavel Golík, Babice nad Svitavou 162 66401, tel: 734 136 339, e–mail: golik@golikvh.cz

Objednatel: Povodí Odry, s. p.	Stupeň dokumentace: PDS	Datum / č. zakázky: 12/2022 / s21_06
Vedoucí projektant: Ing. Pavel Golík	Odpovědný projektant: Ing. Milan Černocký	Vypracoval: Ing. Milan Černocký

Akce: **VD BAŠKA – PŘEVEDENÍ EXTRÉMNÍCH POVODNÍ STAVBA Č. 4142**

Stavební objekt: **SO 04 PŘÍPOJKA A PŘELOŽKY NN**

Výkres č.: D4.4

Příloha:

VYTYČOVACÍ PLÁN ROZVODŮ NN

Měřítko: 1 : 1000