

Rozvinutý pohled - LB

M 1:100

Zhlaví prahu

Stávající zeď

Koruna zdi

Patá zdi

Základová spára


Úroveň dna

SROVNÁVACÍ ROVINA 365 m n.m.

Staničení [km]

Směrové řešení

Sklon dna

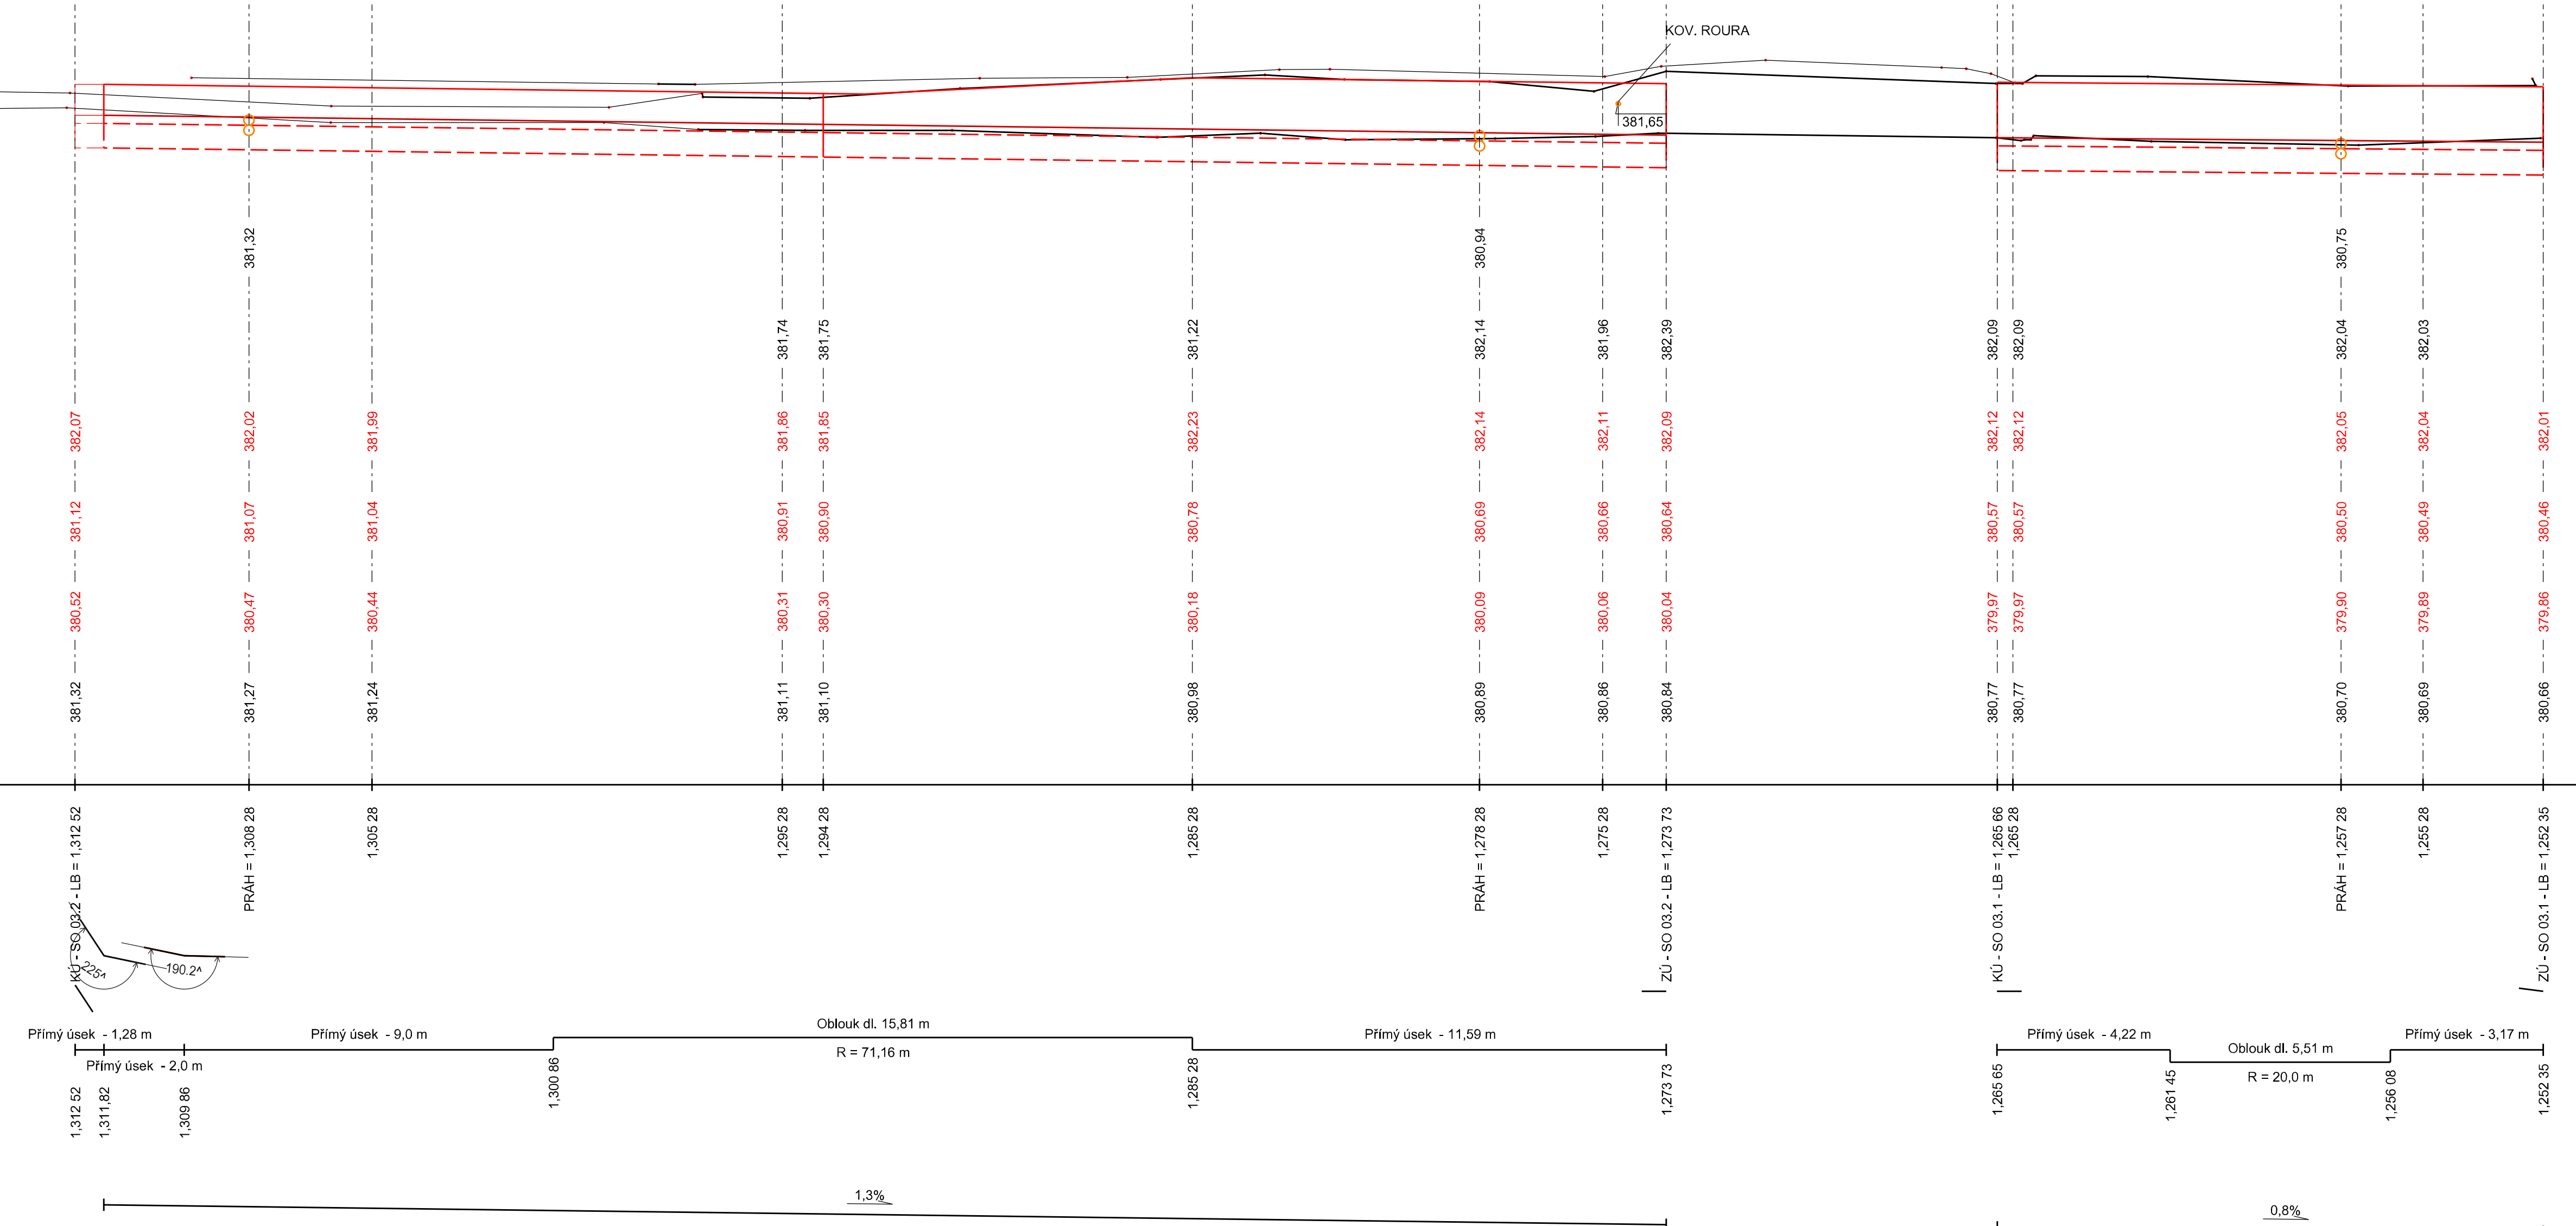

AZ CONSULT, spol. s r. o.  
Číslo zakázky.....19/243  
Výrobek uvolněn k použití  
Datum.....

SOUŘADNÝ SYSTÉM: JTSK VÝŠKOVÝ SYSTÉM: Bpv	
Odpoč. proj.: Ing. M. Komín	
Vypracoval: T. Jelínková	
Kontroloval: Ing. P. Vít	
Kraj: Ústecký	Místo: Mikulášovice
Objednatel: Povodí Ohře, s.p., Bezručova 4219, 430 03 Chomutov	
Rekonstrukce a oprava Mikulášovického potoka v Dolních Mikulášovicích v ř. km 1,0 - 2,0	
Objekt: SO 03 - ř. km 1,252 35 - 1,465 28	
Výkres: Rozvinutý pohled - LB	
Zn. souhora: ...	
Stupeň: DS	Formát: 14 x A4
Č. zak.: 19/243	Č. par.:
Datum: 07/2020	Č. přílohy: D.03.3.1
1 : 100	
DOKUMENTACE LZE UŽÍVAT POUZE VE SMYSLU PŘÍSLUŠNÉ SMLOUVY O DÍLO. KOPÍROVÁNÍ A ROZŠŘOVÁNÍ POUZE PO PŘEDCHOZÍM SOUHLASU AZ CONSULT spol. s r. o.	