
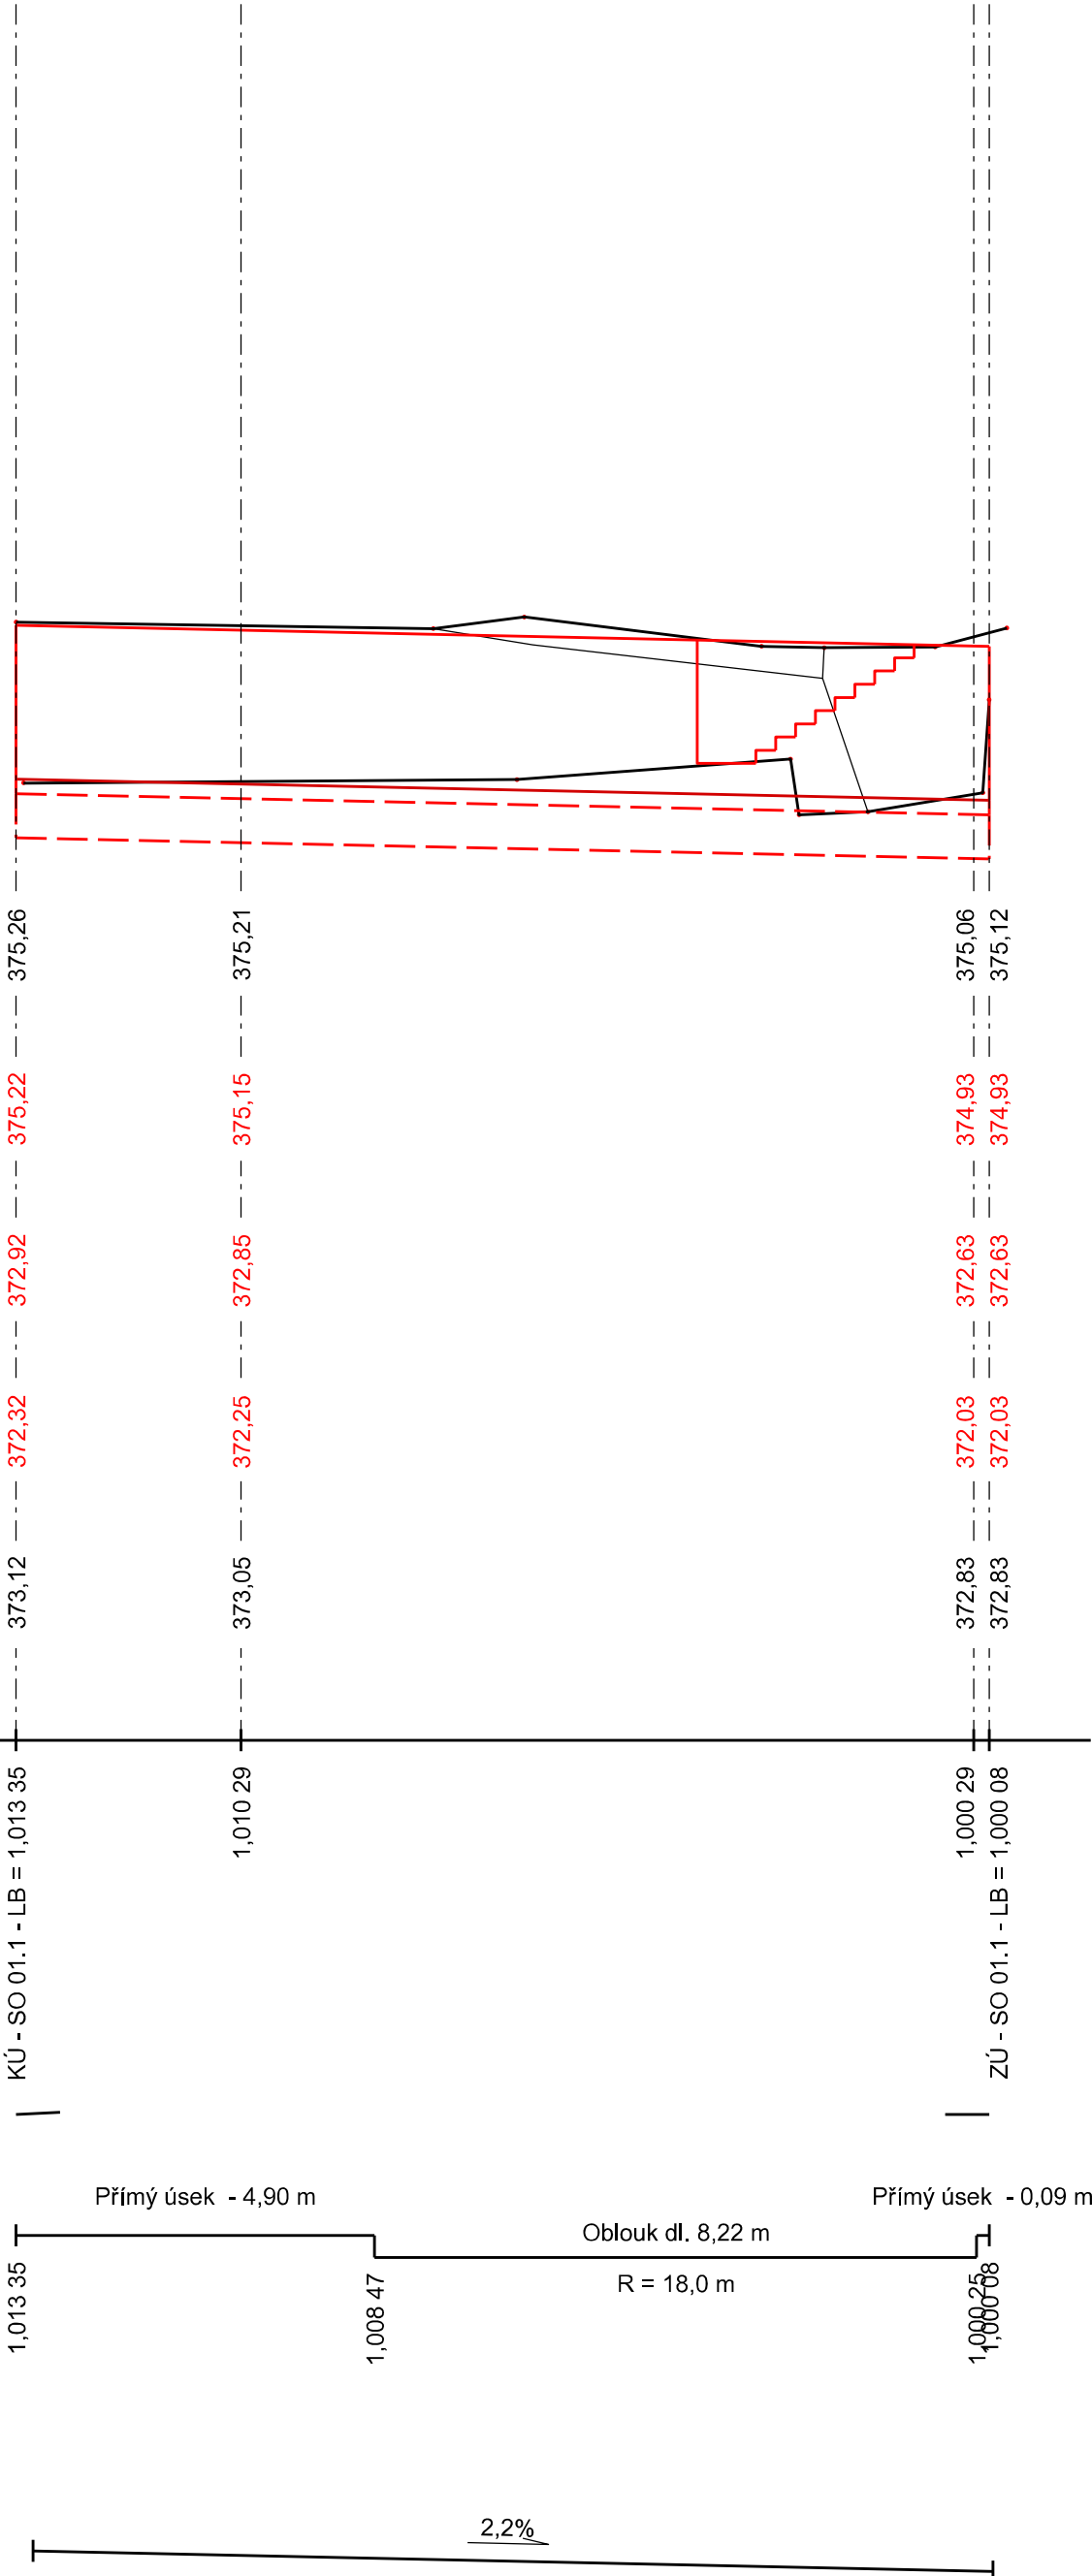


Rozvinutý pohled - LB

M 1:100

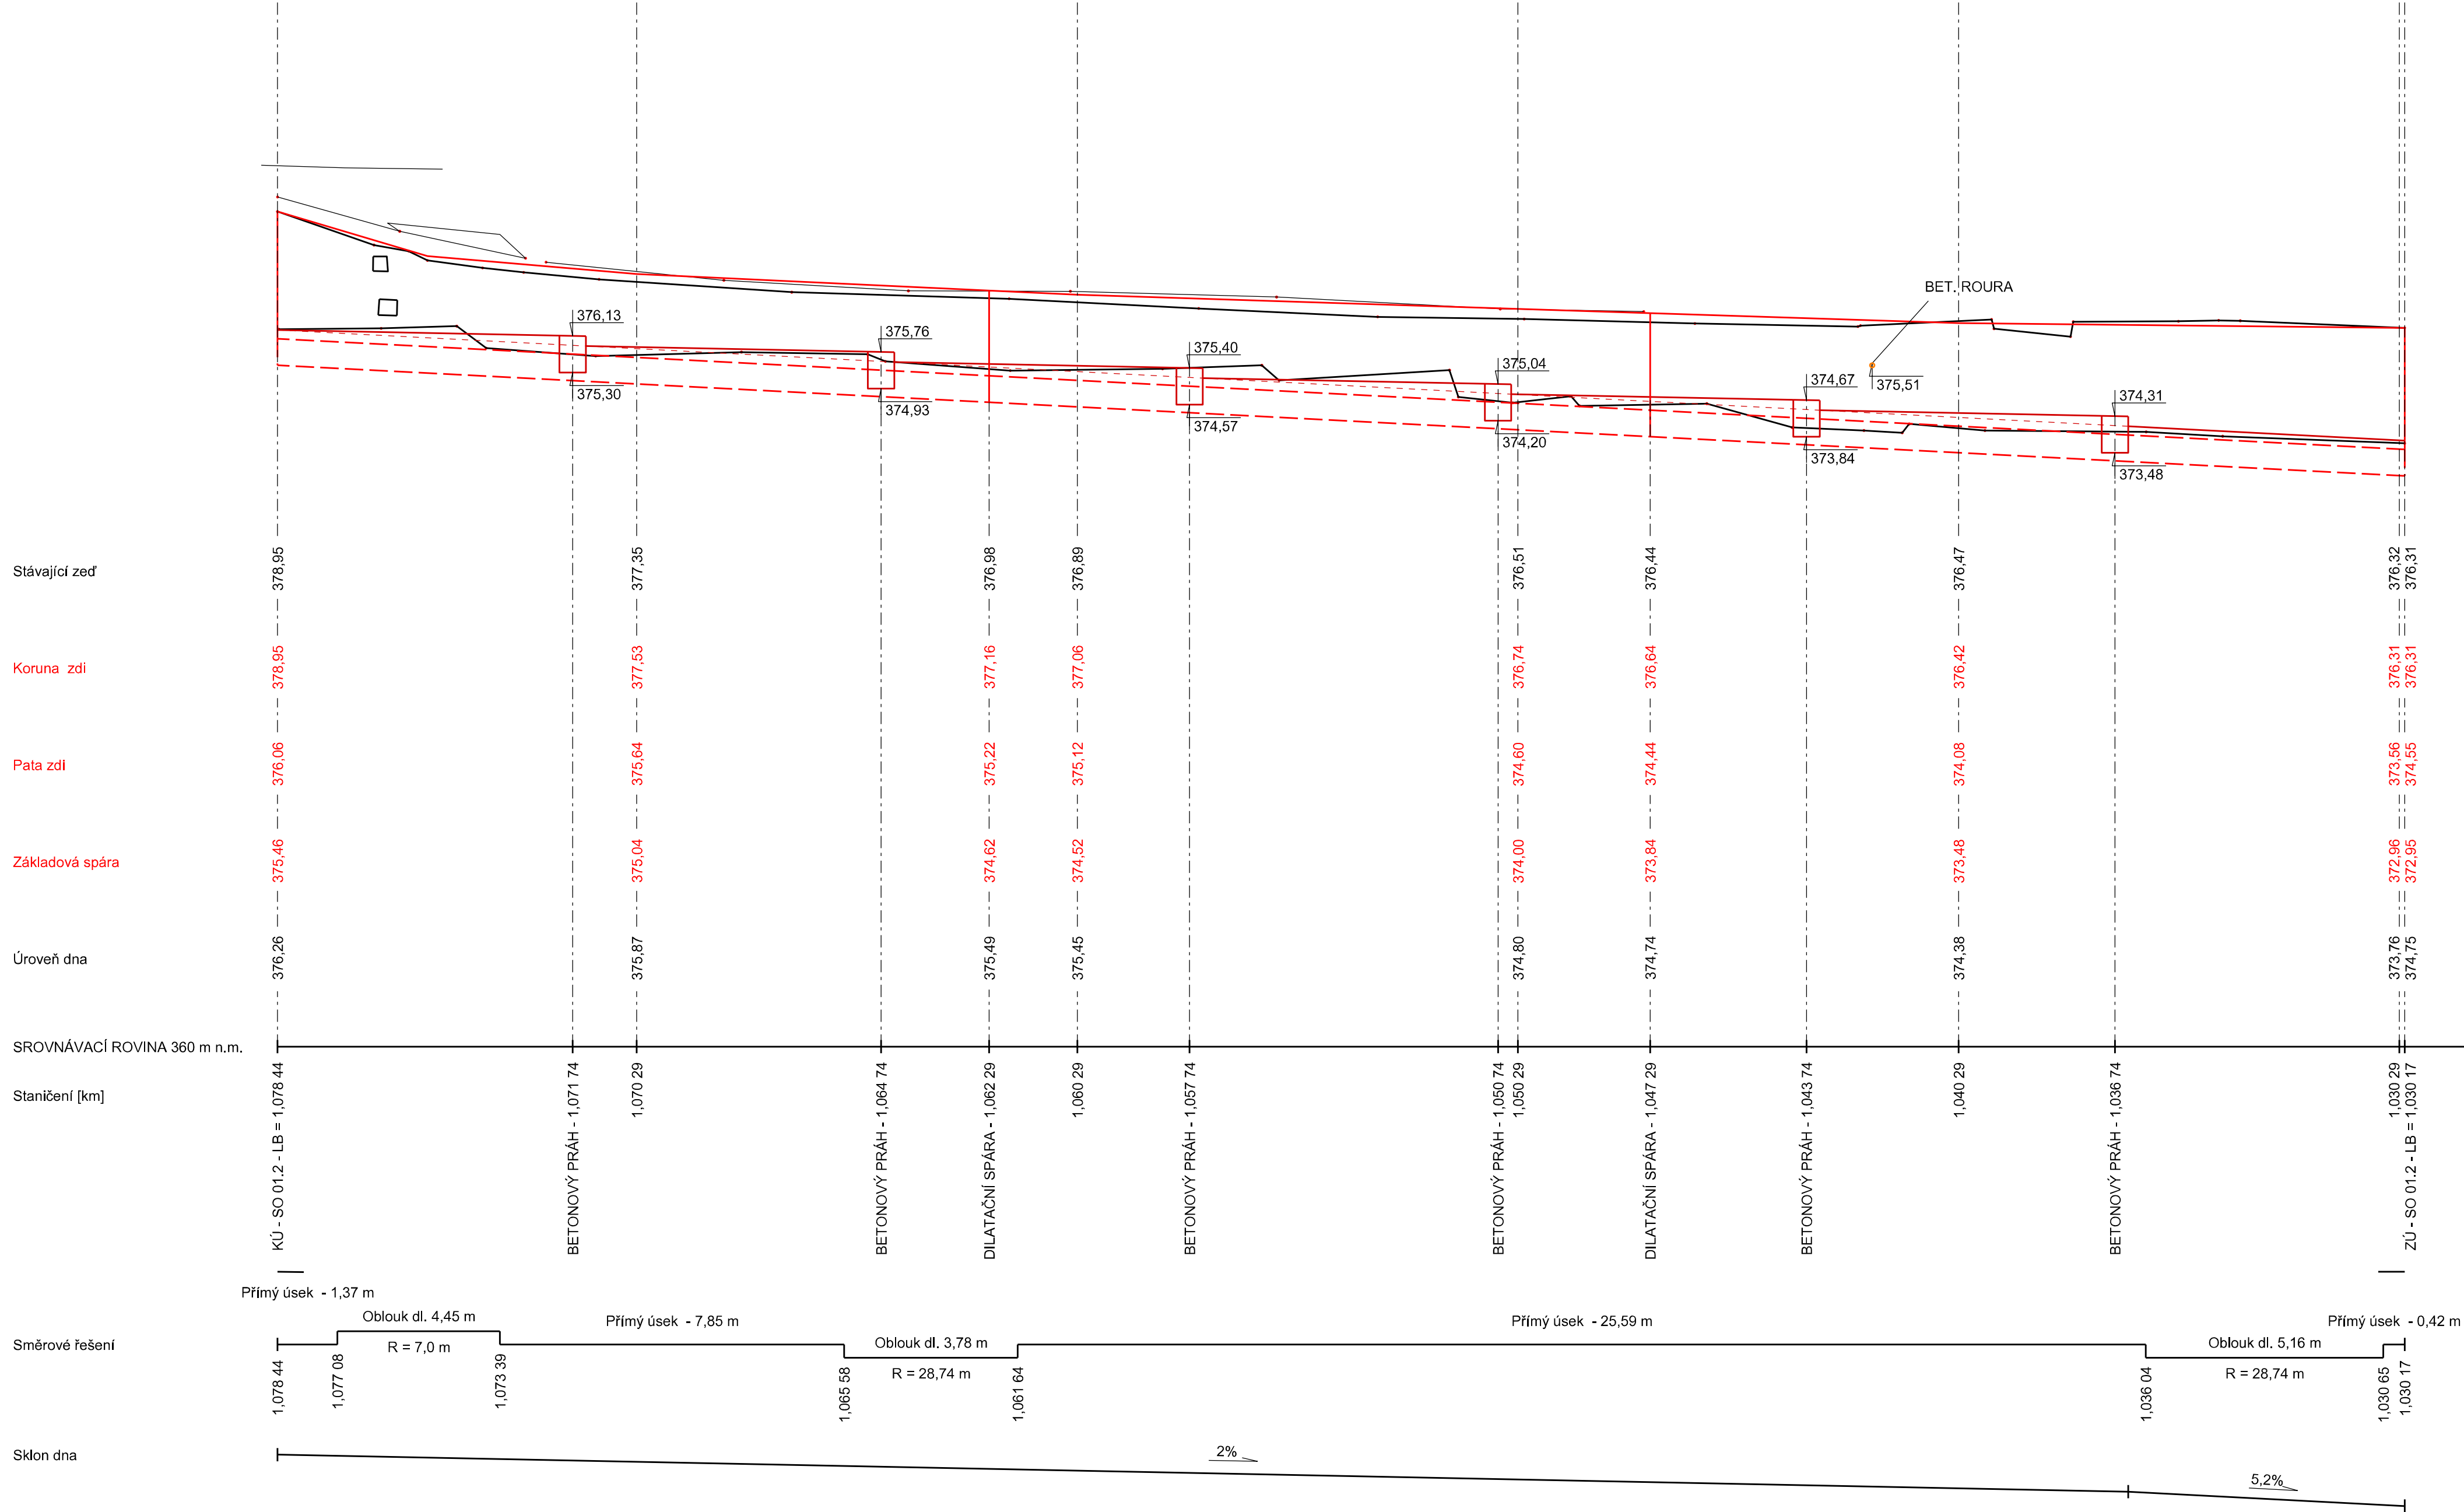


AZ CONSULT, spol. s r. o.

Číslo zakázky.....19/243

Výrobek uvolněn k použití

Datum.....3

SOUŘADNÝ SYSTÉM: JTSK
VÝŠKOVÝ SYSTÉM: Bpv

| | | | | | | | | | |
|--|---|---|--|---|--|--|--|--|--|
| Odpor. proj.: | Ing. M. Komín |  | | AZCONSULT® spol. s r. o. Klíšská 12, 400 01 Ústí nad Labem Tel.: 475 240 888 Tel/fax: 475 240 864 E-mail: azconsult@azconsult.cz ČSN EN ISO 9001 | | | | | |
| Vypracoval: | T. Jelínková | | | | | | | | |
| Kontroloval: | Ing. P. Vít | | | | | | | | |
| Kraj: | Ústecký | | | | | | | | |
| Místo: | Mikulášovice | | | | | | | | |
| Objednatel: | Povodí Ohře, s.p., Bezručova 4219, 430 03 Chomutov | | | | | | | | |
| Akce: | Rekonstrukce a oprava Mikulášovického potoka v Dolních Mikulášovicích v ř. km 1,0 - 2,0 | | | | | | | | |
| Objekt: | SO 01 - ř. km 1,000 00 - 1,078 46 | | | | | | | | |
| Výkres: | Rozvinutý pohled - LB | | | | | | | | |
| DOKUMENTACE LZE UŽÍVAT POUZE VE SMYSLU PŘÍSLUŠNÉ SMLOUVY O DÍLO, KOPÍROVÁNÍ A ROZŠŮVÁNÍ POUZE PO PŘEDCHOZÍM SOUHLASU AZ CONSULT spol. s r.o. | | | | | | | | | |