


Rozvinutý pohled - LB

M 1:100

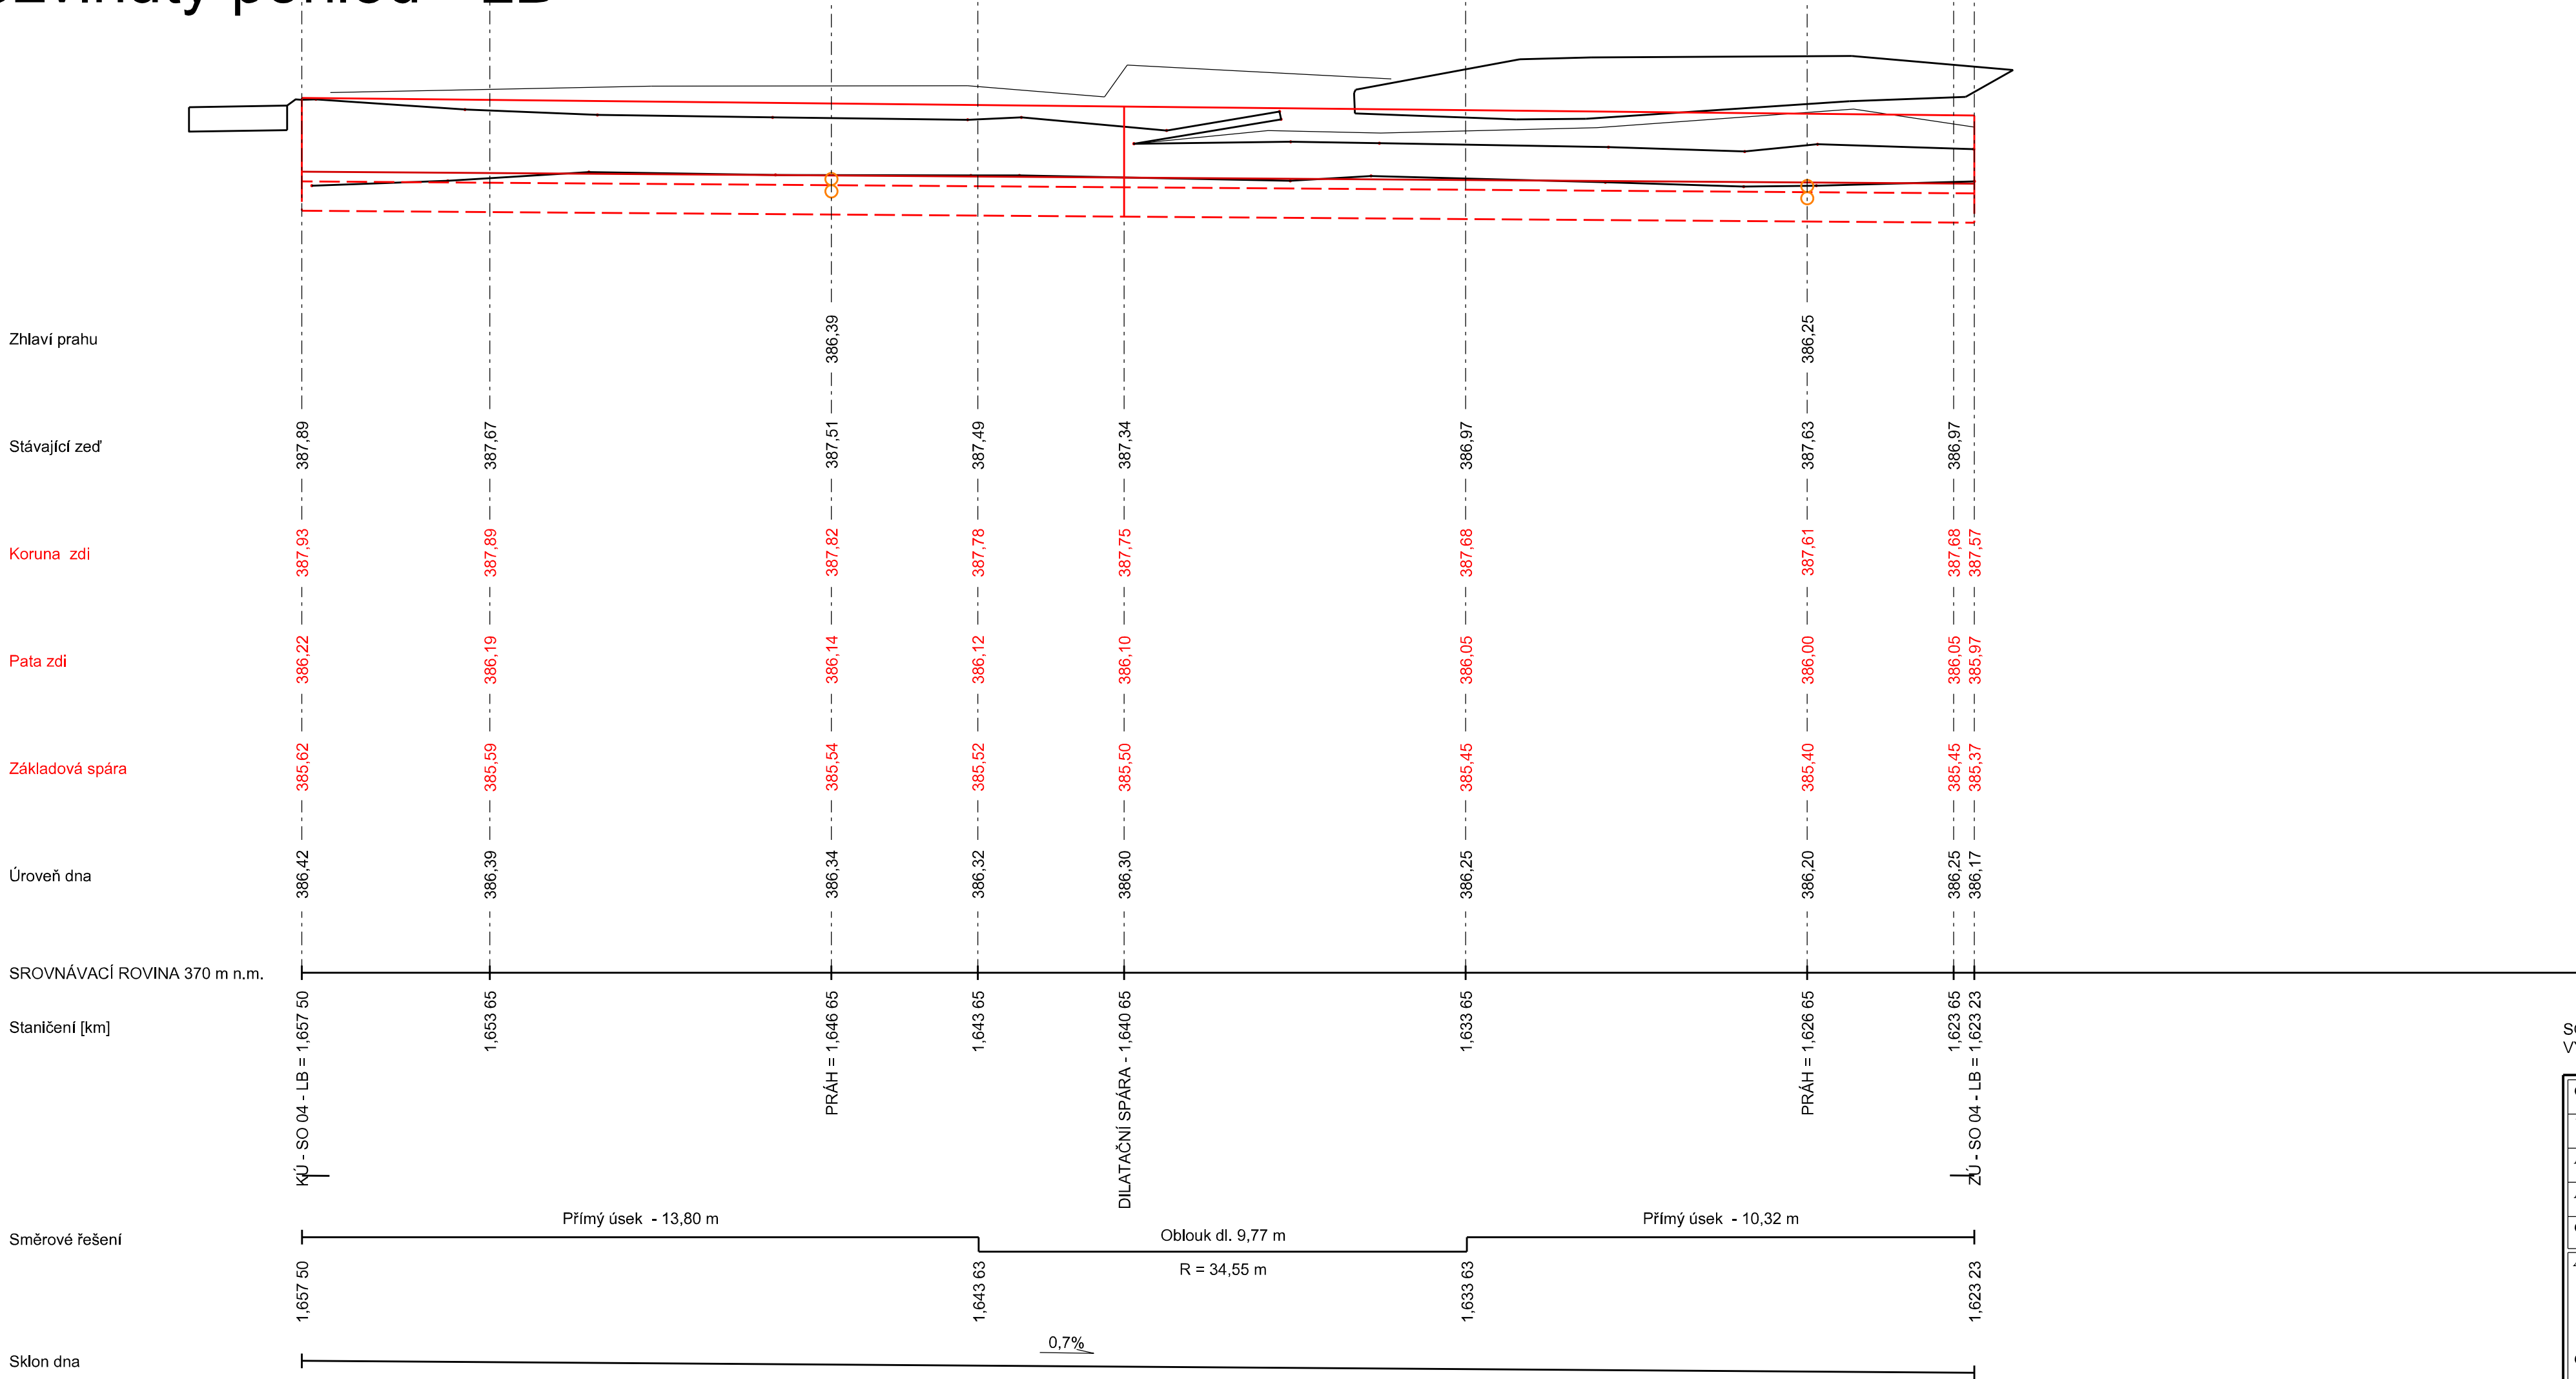


AZ CONSULT, spol. s r.o.

Číslo zakázky.....19/243
Výrobek uvolněn k použití

Datum.....③

SOUŘADNÝ SYSTÉM: JTSK
VÝŠKOVÝ SYSTÉM: Bpv

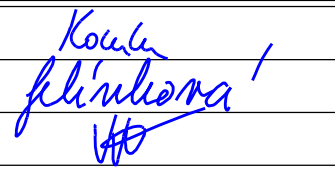Odpov. proj.:	Ing. M. Komín		A Z CONSULT® spol. s r. o.	
Vypracoval:	T. Jelínková		Klíšská 12, 400 01 Ústí nad Labem	
Kontroloval:	Ing. P. Vít		Tel.: 475 240 888 Telfax.: 475 240 864 E-mail: azconsult@azconsult.cz ČSN EN ISO 9001	
Kraj:	Ústecký	Místo:	Mikulášovice	
Objednatel:	Povodí Ohře, s.p., Bezručova 4219, 430 03 Chomutov			
Akce:	Rekonstrukce a oprava Mikulášovického potoka v Dolních Mikulášovicích v ř. km 1,0 - 2,0			
Objekt:	SO 04 - ř. km 1,623 23 - 1,657 50			
Výkres:	Rozvinutý pohled - LB			
Zn. souboru:			...	
Stupeň:		DSJ	Formát:	8 x A4
Č. zak.:		19/243	Č. paré :	
Datum:		07/2020		
Měřítko:		1 : 100	Č. přílohy:	D.04.3
DOKUMENTACI LZE UŽÍVAT POUZE VE SMYSLU PŘÍSLUŠNÉ SMLOUVY O DÍLO, KOPÍROVÁNÍ A ROZŠÍŘOVÁNÍ POUZE PO PŘEDCHOZÍM SOUHLASU AZ CONSULT spol. s r.o.				