


Rozvinutý pohled - PB

M 1:100

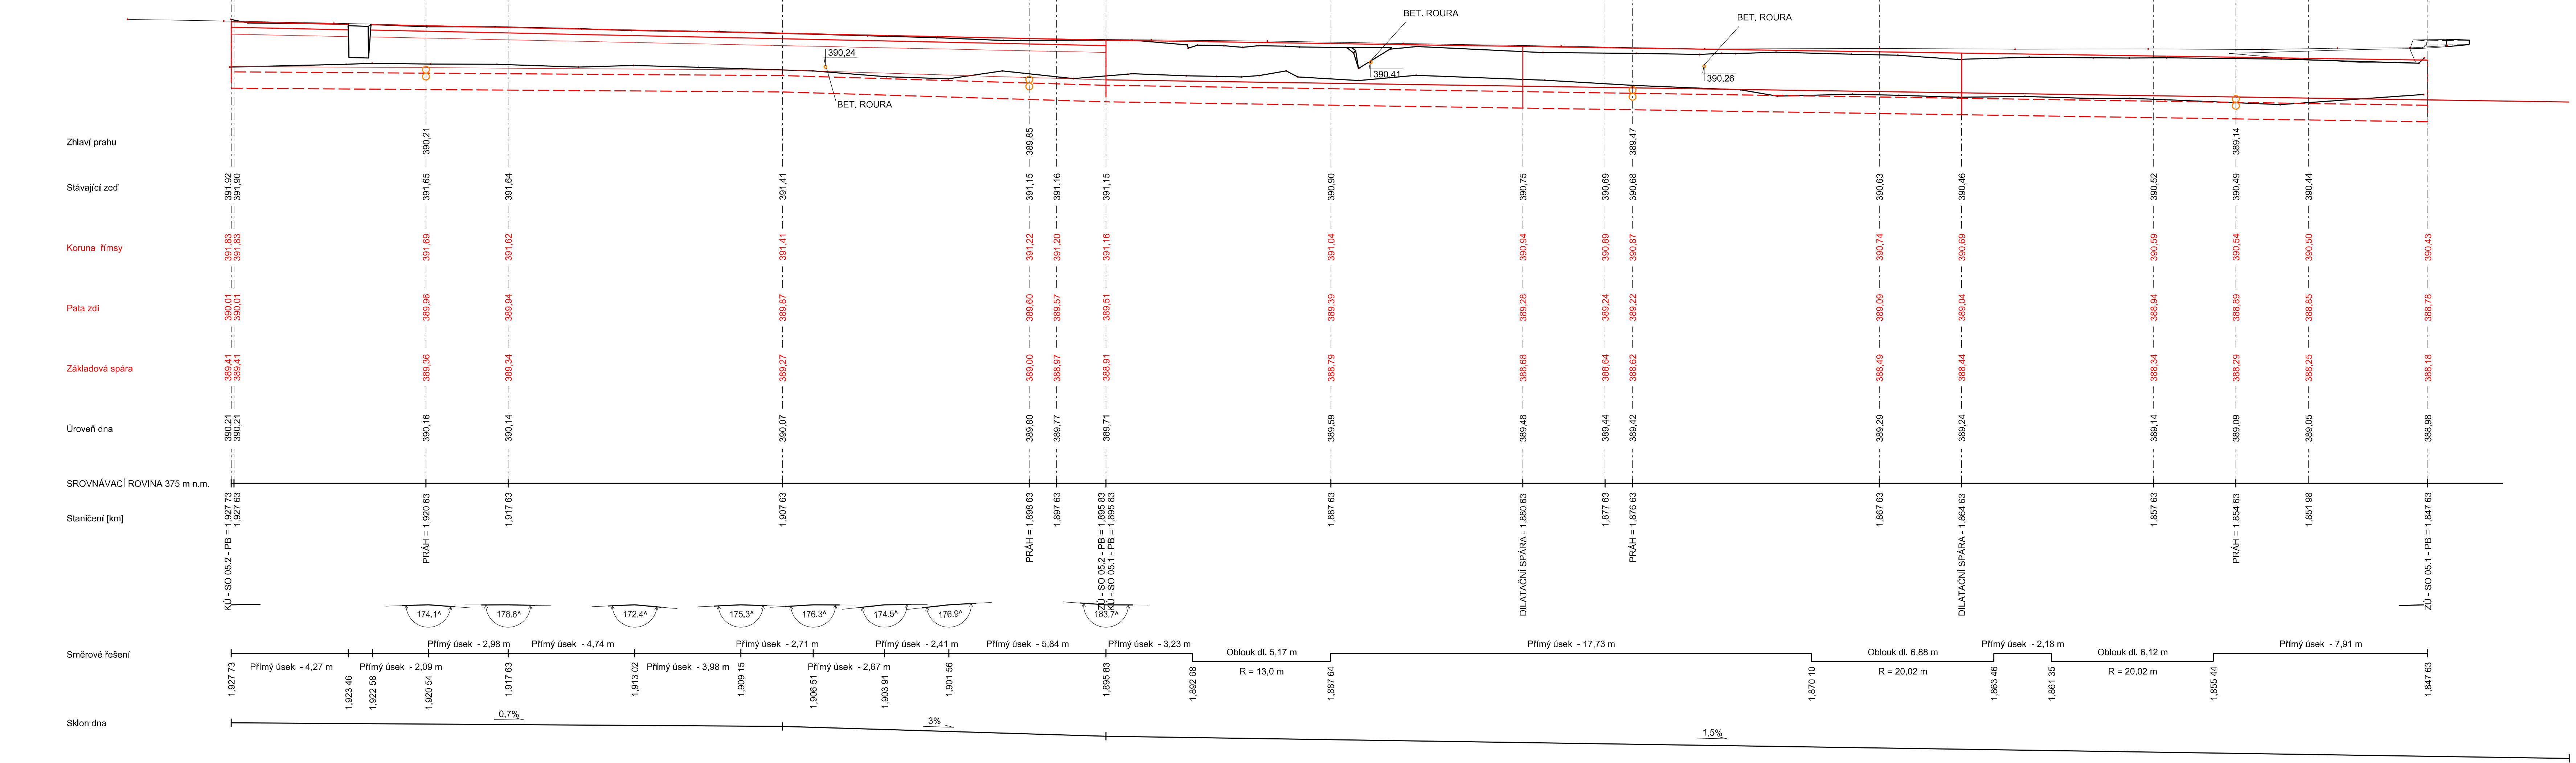

AZ CONSULT, spol. s r.o.  
Číslo zakázky.....19/243  
Výrobek uvolněn k použití  
Datum.....③

|  |                      |
|--|----------------------|
| SOUŘADNÝ SYSTÉM: JTSK<br>VÝŠKOVÝ SYSTÉM: Bpv   |                      |
| AZ CONSULT <sup>®</sup><br>spol. s r. o.<br>Klíšská 12, 400 01 Ústí nad Labem<br>Tel.: 473 240 888<br>Telefax.: 473 240 864<br>E-mail: azconsult@azconsult.cz<br>ČSN EN ISO 9001 |                      |
| Za. soubor: ...  |                      |
| Snípek: DSJ  | Formát: 12 x A4      |
| Č. zak.: 19/243  | Č. paré :            |
| Datum: 07/2020   | Č. přílohy:          |
| Měřítko: 1 : 100   | Č. přílohy: D.05.3.2 |
| Dokumentaci lze užívat pouze ve smyslu příslušné smlouvy o dílo. Kopírování a rozšiřování pouze po předchozím souhlasu AZ CONSULT spol. s r.o.                                   |                      |