
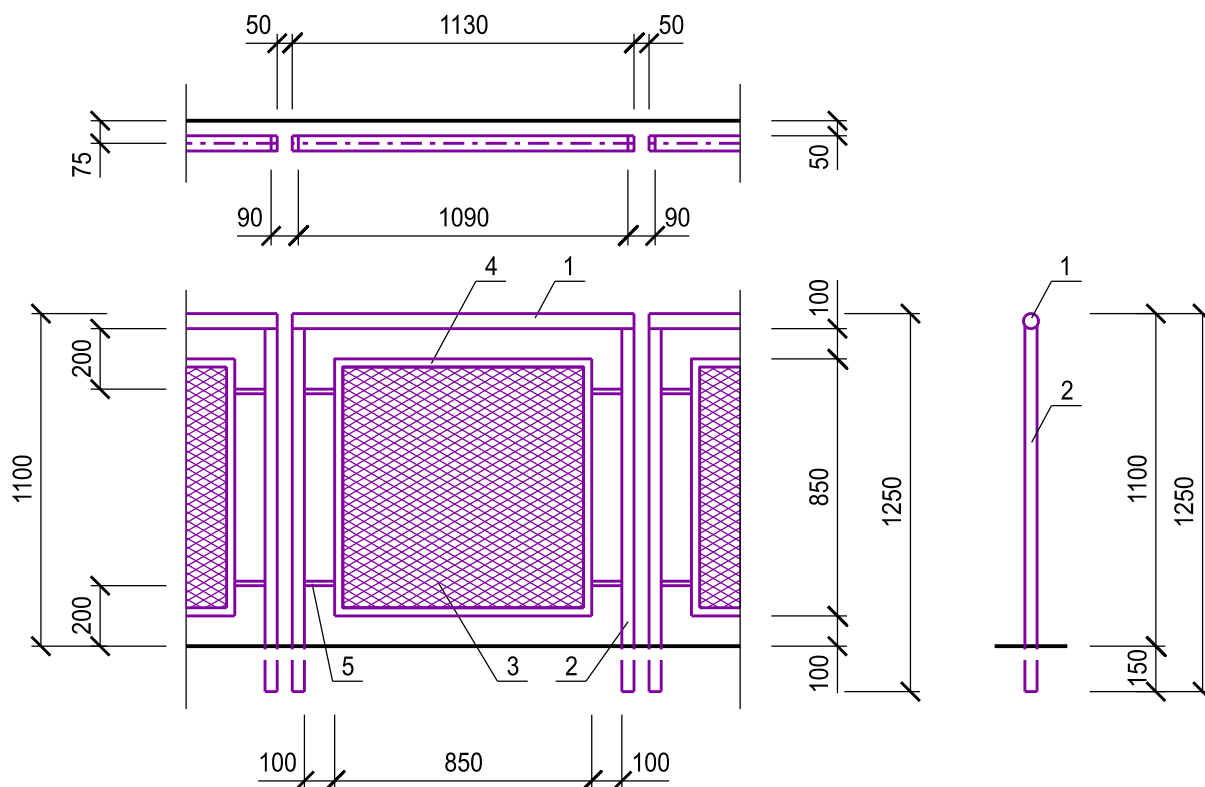


NÁZEV	MNOŽSTVÍ ks,bm	OZNAČENÍ
<b>ZÁBRADLÍ</b> KÓTA 209,895	<b>4</b> (ks)	

MĚŘÍTKO 1:25

POZNÁMKA: SKUTEČNÉ ROZMĚRY ZAMĚŘIT NA STAVBĚ



## VÝKAZ MATERIÁLU

1	OCELOVÁ TRUBKA Ø 51x4	1,130 m	4,64 kg/m	5,243 kg
2	OCELOVÁ TRUBKA Ø 40x3,2	2,500 m	2,90 kg/m	7,250 kg
3	TAHOKOV MR 22x12x3x2	0,723 m2	7,85 kg/m2	5,676 kg
4	LEMOVACÍ PROFIL TYP B Ø 27x1,5	3,400 m	1,17 kg/m	3,978 kg
5	TYČ PRŮŘEZU 15x15 dl. 130 mm	0,520 m	1,77 kg/m	0,920 kg

CELKEM: 23,067 kg

BARVA : RAL 3003 RUBÍNOVÁ

PŘÍRÁŽKA NA SVARY 10%: 2,307 kg

POVRCHOVÁ ÚPRAVA

CELKEM 1 ks: 25,374 kg

TYČOVÉ KRUHOVÉ A HRANATÉ PRVKY

- ŠOPOVÁNÍ ZINEK A NÁSTŘIK BARVOU RAL 3003 RUBÍNOVÁ


CELKEM 4 ks: 101,495 kg

POZNÁMKA: PŘED ZABETONOVÁNÍM ZÁBRADLÍ PŘIVAŘIT O VÝZTUŽ

NÁZEV	MNOŽSTVÍ ks,bm	OZNAČENÍ
<b>ZÁBRADLÍ</b> KÓTA 210,060	<b>3</b> (ks)	<b>Z</b> <b>42</b>

MĚŘÍTKO 1:25

POZNÁMKA: SKUTEČNÉ ROZMĚRY ZAMĚŘIT NA STAVBĚ

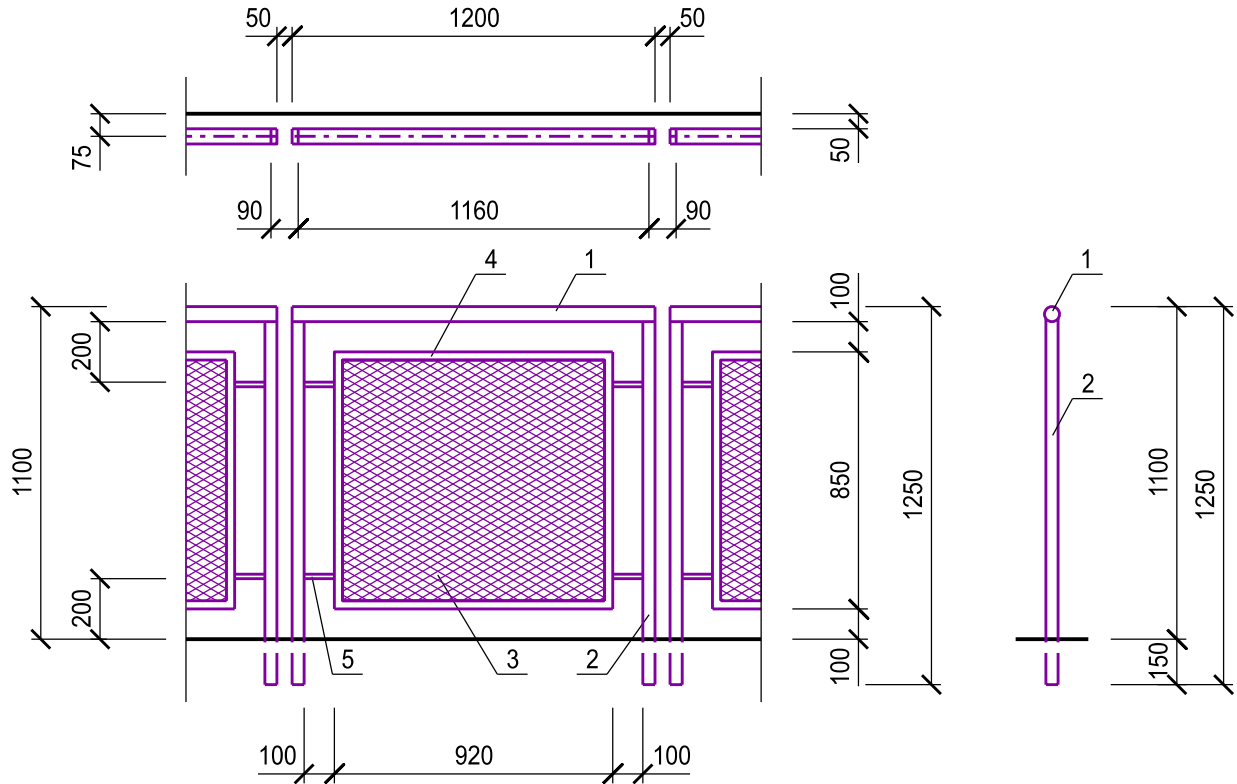

# VÝKAZ MATERIÁLU

1	OCELOVÁ TRUBKA Ø 51x4	1,200 m	4,64 kg/m	5,568 kg
2	OCELOVÁ TRUBKA Ø 40x3,2	2,500 m	2,90 kg/m	7,250 kg
3	TAHOKOV MR 22x12x3x2	0,803 m2	7,85 kg/m2	6,304 kg
4	LEMOVACÍ PROFIL TYP B Ø 27x1,5	3,540 m	1,17 kg/m	4,142 kg
5	TYČ PRŮŘEZU 15x15 dl. 130 mm	0,520 m	1,77 kg/m	0,920 kg

CELKEM: 24,184 kg

BARVA : RAL 3003 RUBÍNOVÁ

PŘÍRÁŽKA NA SVARY 10%: 2,418 kg

POVRCHOVÁ ÚPRAVA

CELKEM 1 ks: 26,602 kg

TYČOVÉ KRUHOVÉ A HRANATÉ PRVKY  
- ŠOPOVÁNÍ ZINEK A NÁSTŘIK BARVOU RAL 3003 RUBÍNOVÁ


CELKEM 3 ks: 79,806 kg

POZNÁMKA: PŘED ZABETONOVÁNÍM ZÁBRADLÍ PŘIVAŘIT O VÝZTUŽ

NÁZEV	MNOŽSTVÍ ks,bm	OZNAČENÍ
<b>ZÁBRADLÍ</b> KÓTA 209,750	<b>6</b> (ks)	<b>Z</b> <b>43</b>

MĚŘÍTKO 1:25

POZNÁMKA: SKUTEČNÉ ROZMĚRY ZAMĚŘIT NA STAVBĚ

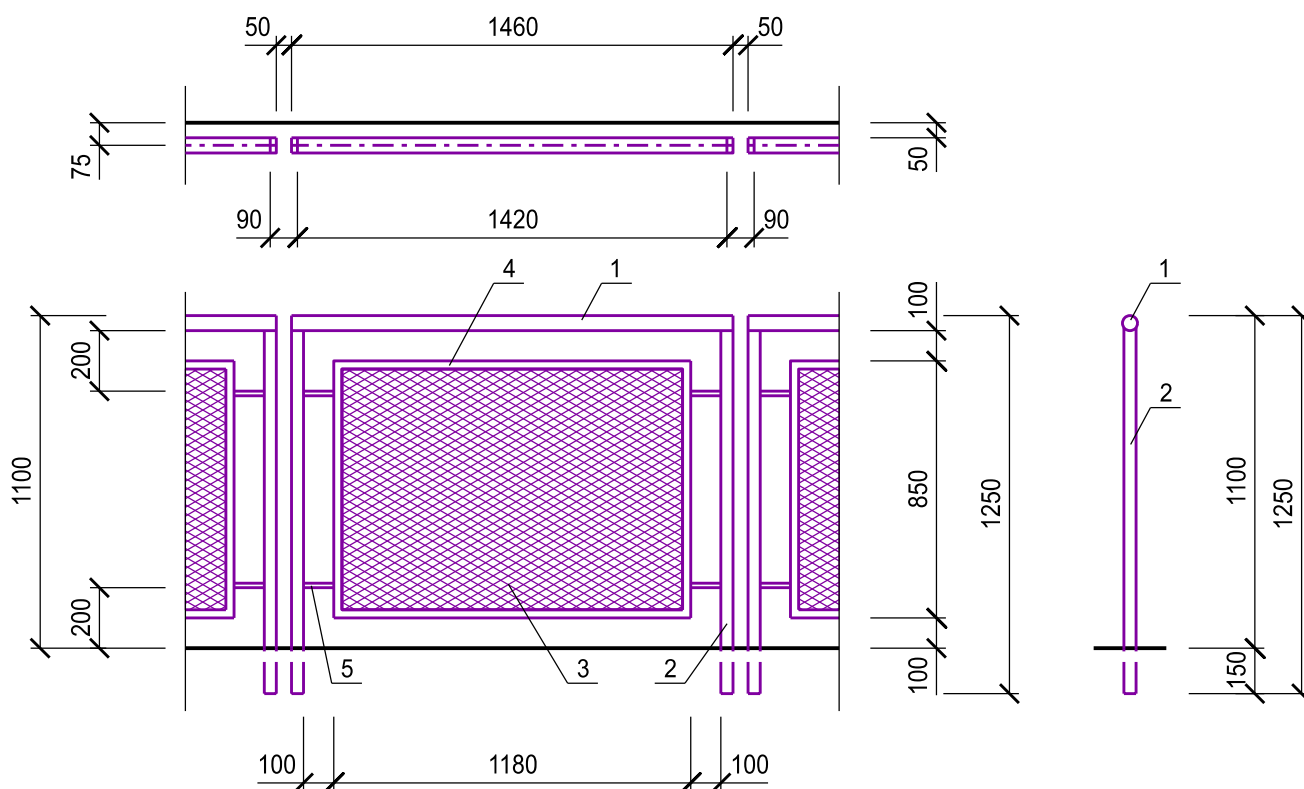

## VÝKAZ MATERIÁLU

1	OCELOVÁ TRUBKA Ø 51x4	1,460 m	4,64 kg/m	6,774 kg
2	OCELOVÁ TRUBKA Ø 40x3,2	2,500 m	2,90 kg/m	7,250 kg
3	TAHOKOV MR 22x12x3x2	1,003 m <sup>2</sup>	7,85 kg/m <sup>2</sup>	7,874 kg
4	LEMOVACÍ PROFIL TYP B Ø 27x1,5	4,060 m	1,17 kg/m	4,750 kg
5	TYČ PRŮŘEZU 15x15 dl. 130 mm	0,520 m	1,77 kg/m	0,920 kg

CELKEM: 27,569 kg

BARVA : RAL 3003 RUBÍNOVÁ

PŘÍRÁŽKA NA SVARY 10%: 2,757 kg

POVRCHOVÁ ÚPRAVA


CELKEM 1 ks: 30,325 kg

TYČOVÉ KRUHOVÉ A HRANATÉ PRVKY


- ŠOPOVÁNÍ ZINEK A NÁSTŘIK BARVOU RAL 3003 RUBÍNOVÁ

CELKEM 6 ks: 181,952 kg

POZNÁMKA: PŘED ZABETONOVÁNÍM ZÁBRADLÍ PŘIVAŘIT O VÝZTUŽ

NÁZEV	MNOŽSTVÍ ks,bm	OZNAČENÍ
<b>ZÁBRADLÍ</b> KÓTA 214,715	<b>5</b> (ks)	

MĚŘÍTKO 1:25  
POZNÁMKA: SKUTEČNÉ ROZMĚRY ZAMĚŘIT NA STAVBĚ

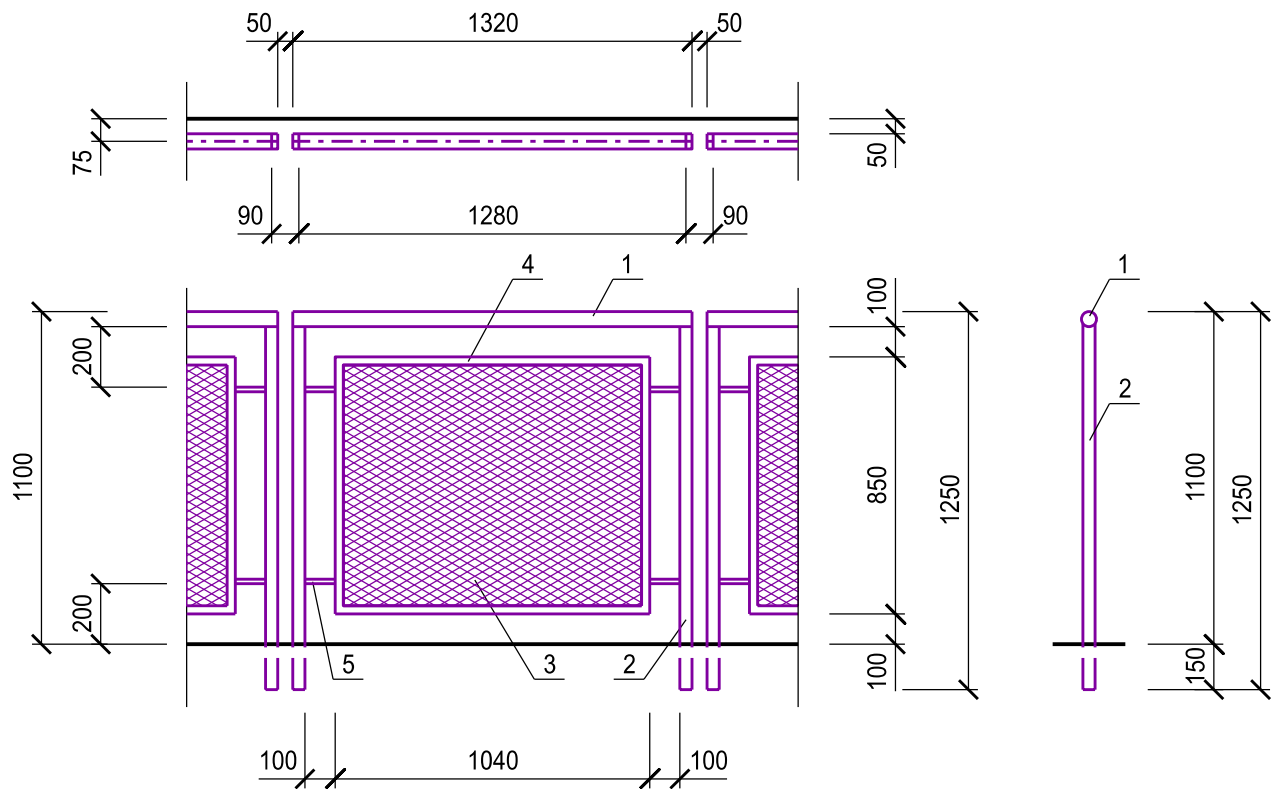

### VÝKAZ MATERIÁLU

1	OCELOVÁ TRUBKA Ø 51x4	1,320 m	4,64 kg/m	6,125 kg
2	OCELOVÁ TRUBKA Ø 40x3,2	2,500 m	2,90 kg/m	7,250 kg
3	TAHOKOV MR 22x12x3x2	0,884 m2	7,85 kg/m2	6,939 kg
4	LEMOVACÍ PROFIL TYP B Ø 27x1,5	3,780 m	1,17 kg/m	4,423 kg
5	TYČ PRŮŘEZU 15x15 dl. 130 mm	0,520 m	1,77 kg/m	0,920 kg

BARVA : RAL 3003 RUBÍNOVÁ  
POVRCHOVÁ ÚPRAVA  
TYČOVÉ KRUHOVÉ A HRANATÉ PRVKY  
- ŠOPOVÁNÍ ZINEK A NÁSTŘIK BARVOU RAL 3003 RUBÍNOVÁ

CELKEM:	25,657 kg
PŘÍRÁŽKA NA SVARY 10%:	2,566 kg
CELKEM 1 ks:	28,223 kg
CELKEM 5 ks:	141,115 kg


POZNÁMKA: PŘED ZABETONOVÁNÍM ZÁBRADLÍ PŘIVAŘIT O VÝZTUŽ



NÁZEV	MNOŽSTVÍ ks,bm	OZNAČENÍ
<b>ZÁBRADLÍ</b> KÓTA 214,715	<b>2</b> (ks)	<b>Z</b> <b>46</b>

MĚŘÍTKO 1:25

POZNÁMKA: SKUTEČNÉ ROZMĚRY ZAMĚŘIT NA STAVBĚ

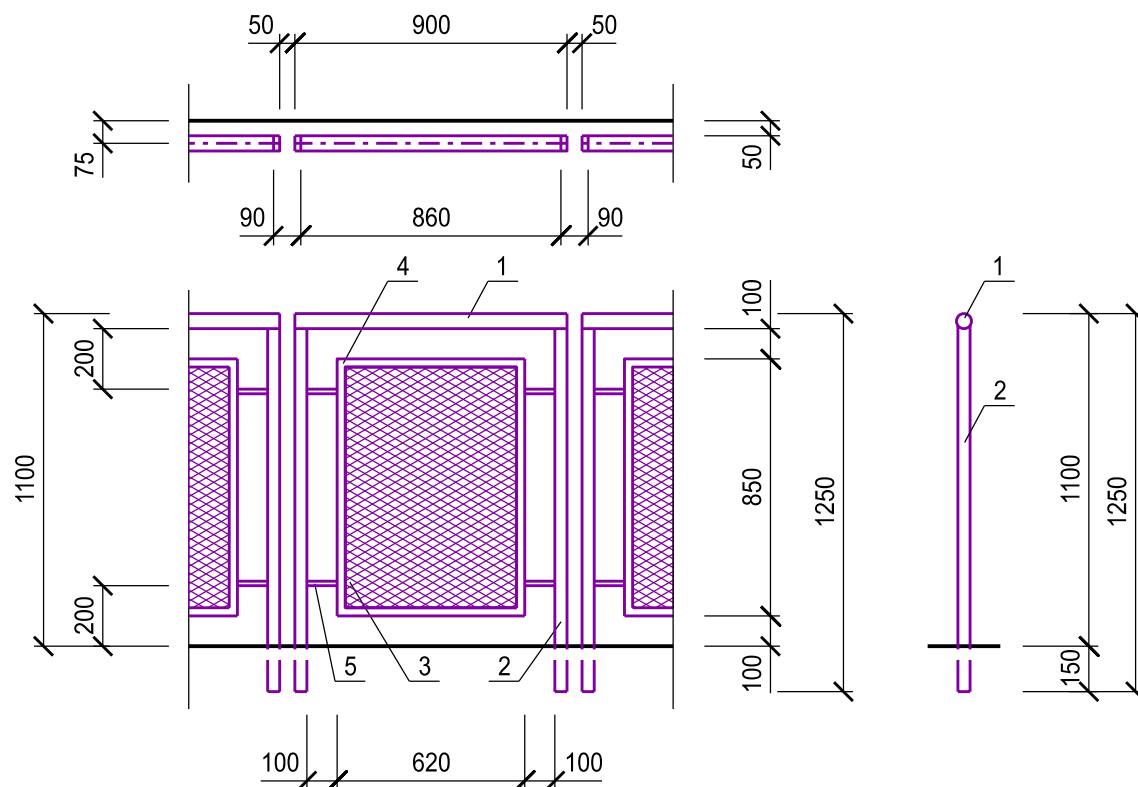

## VÝKAZ MATERIÁLU

1	OCELOVÁ TRUBKA Ø 51x4	0,900 m	4,64 kg/m	4,176 kg
2	OCELOVÁ TRUBKA Ø 40x3,2	2,500 m	2,90 kg/m	7,250 kg
3	TAHOKOV MR 22x12x3x2	0,527 m2	7,85 kg/m2	4,137 kg
4	LEMOVACÍ PROFIL TYP B Ø 27x1,5	2,940 m	1,17 kg/m	3,440 kg
5	TYČ PRŮŘEZU 15x15 dl. 130 mm	0,520 m	1,77 kg/m	0,920 kg

CELKEM: 19,923 kg

BARVA : RAL 3003 RUBÍNOVÁ

PŘÍRÁŽKA NA SVARY 10%: 1,992 kg

POVRCHOVÁ ÚPRAVA


CELKEM 1 ks: 21,915 kg

TYČOVÉ KRUHOVÉ A HRANATÉ PRVKY


CELKEM 2 ks: 43,831 kg

- ŠOPOVÁNÍ ZINEK A NÁSTŘIK BARVOU RAL 3003 RUBÍNOVÁ

POZNÁMKA: PŘED ZABETONOVÁNÍM ZÁBRADLÍ PŘIVAŘIT O VÝZTUŽ

NÁZEV	MNOŽSTVÍ ks,bm	OZNAČENÍ
<b>ZÁBRADLÍ</b> KÓTA 214,715	<b>1</b> (ks)	

MĚŘÍTKO 1:25  
POZNÁMKA: SKUTEČNÉ ROZMĚRY ZAMĚŘIT NA STAVBĚ

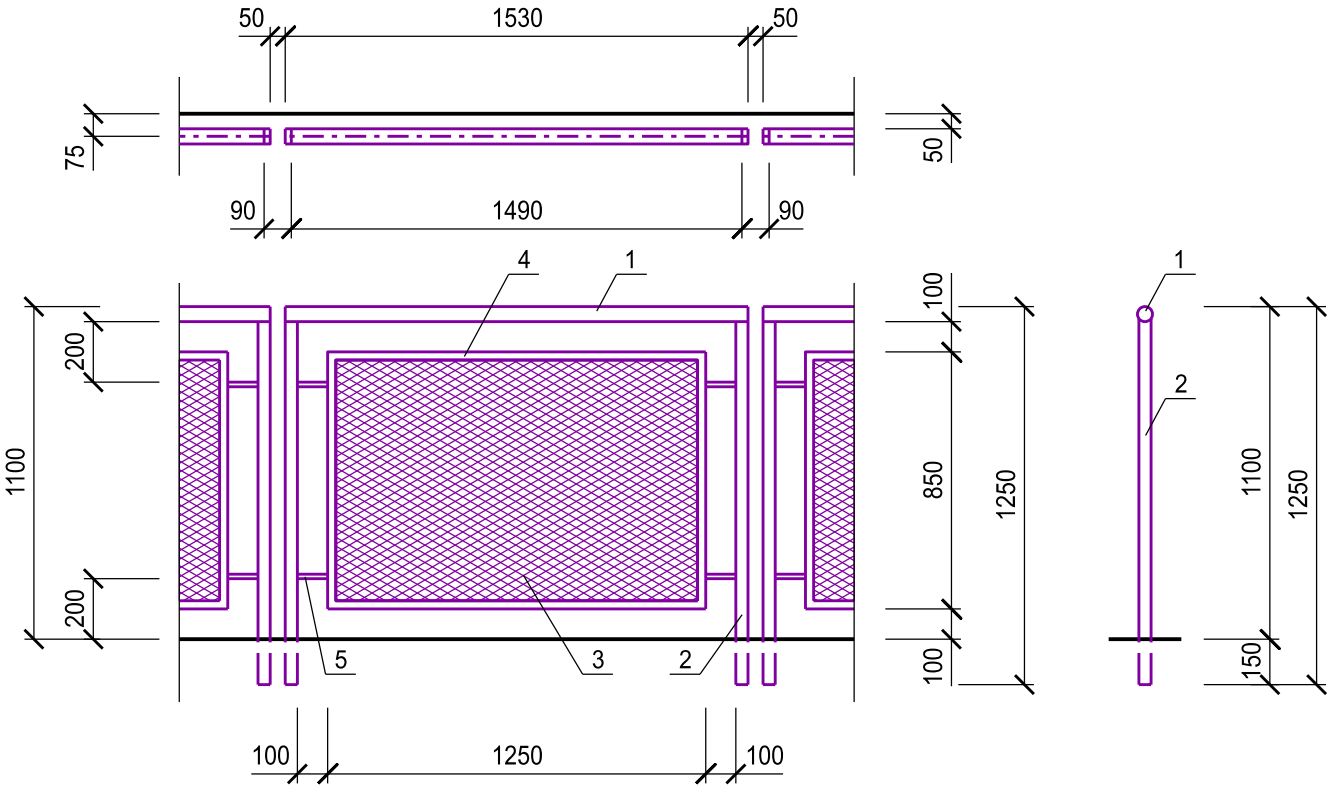

### VÝKAZ MATERIÁLU

1	OCELOVÁ TRUBKA Ø 51x4	1,530 m	4,64 kg/m	7,099 kg
2	OCELOVÁ TRUBKA Ø 40x3,2	2,500 m	2,90 kg/m	7,250 kg
3	TAHOKOV MR 22x12x3x2	1,063 m2	7,85 kg/m2	8,345 kg
4	LEMOVACÍ PROFIL TYP B Ø 27x1,5	4,200 m	1,17 kg/m	4,914 kg
5	TYČ PRŮŘEZU 15x15 dl. 130 mm	0,520 m	1,77 kg/m	0,920 kg

BARVA : RAL 3003 RUBÍNOVÁ  
POVRCHOVÁ ÚPRAVA  
TYČOVÉ KRUHOVÉ A HRANATÉ PRVKY  
- ŠOPOVÁNÍ ZINEK A NÁSTŘIK BARVOU RAL 3003 RUBÍNOVÁ


CELKEM:	28,528 kg
PŘÍRÁŽKA NA SVARY 10%:	2,853 kg
CELKEM 1 ks:	31,381 kg

POZNÁMKA: PŘED ZABETONOVÁNÍM ZÁBRADLÍ PŘIVAŘIT O VÝZTUŽ

NÁZEV	MNOŽSTVÍ ks,bm	OZNAČENÍ
<b>ZÁBRADLÍ</b> KÓTA 214,715	<b>2</b> (ks)	<b>Z</b> <b>48</b>

MĚŘÍTKO 1:25

POZNÁMKA: SKUTEČNÉ ROZMĚRY ZAMĚŘIT NA STAVBĚ

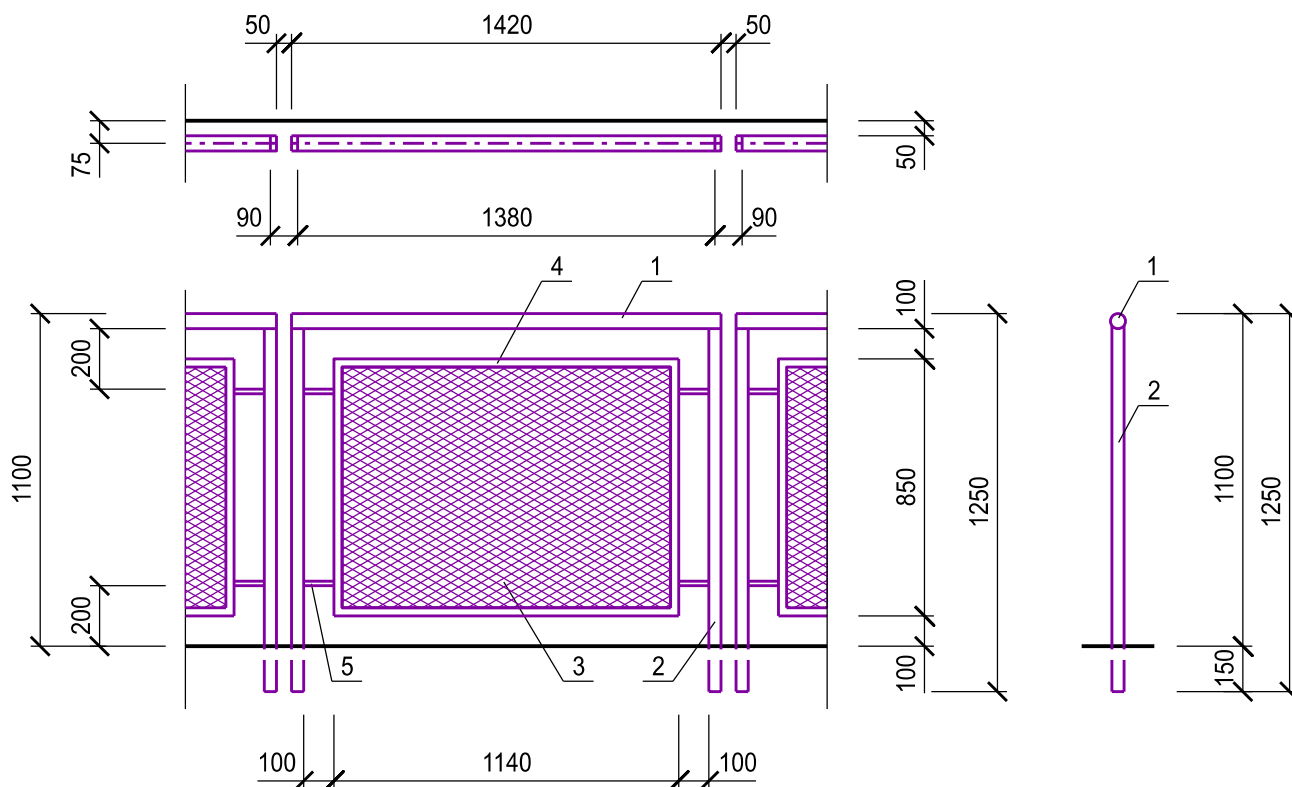

## VÝKAZ MATERIÁLU

1	OCELOVÁ TRUBKA Ø 51x4	1,420 m	4,64 kg/m	6,589 kg
2	OCELOVÁ TRUBKA Ø 40x3,2	2,500 m	2,90 kg/m	7,250 kg
3	TAHOKOV MR 22x12x3x2	0,969 m2	7,85 kg/m2	7,607 kg
4	LEMOVACÍ PROFIL TYP B Ø 27x1,5	3,980 m	1,17 kg/m	4,657 kg
5	TYČ PRŮŘEZU 15x15 dl. 130 mm	0,520 m	1,77 kg/m	0,920 kg

CELKEM: 27,022 kg

BARVA : RAL 3003 RUBÍNOVÁ

PŘÍRÁŽKA NA SVARY 10%: 2,702 kg

POVRCHOVÁ ÚPRAVA

CELKEM 1 ks: 29,725 kg


TYČOVÉ KRUHOVÉ A HRANATÉ PRVKY

CELKEM 2 ks: 59,449 kg

- ŠOPOVÁNÍ ZINEK A NÁSTRÍK BARVOU RAL 3003 RUBÍNOVÁ


POZNÁMKA: PŘED ZABETONOVÁNÍM ZÁBRADLÍ PŘIVAŘIT O VÝZTUŽ



NÁZEV	MNOŽSTVÍ ks,bm	OZNAČENÍ
<b>XL 4 VŘETENOVÉ ŠOUPÁTKO</b> KÓTA 210,890	1 (ks)	

MĚŘÍTKO 1:25

POZNÁMKA: SKUTEČNÉ ROZMĚRY ZAMĚŘIT NA STAVBĚ

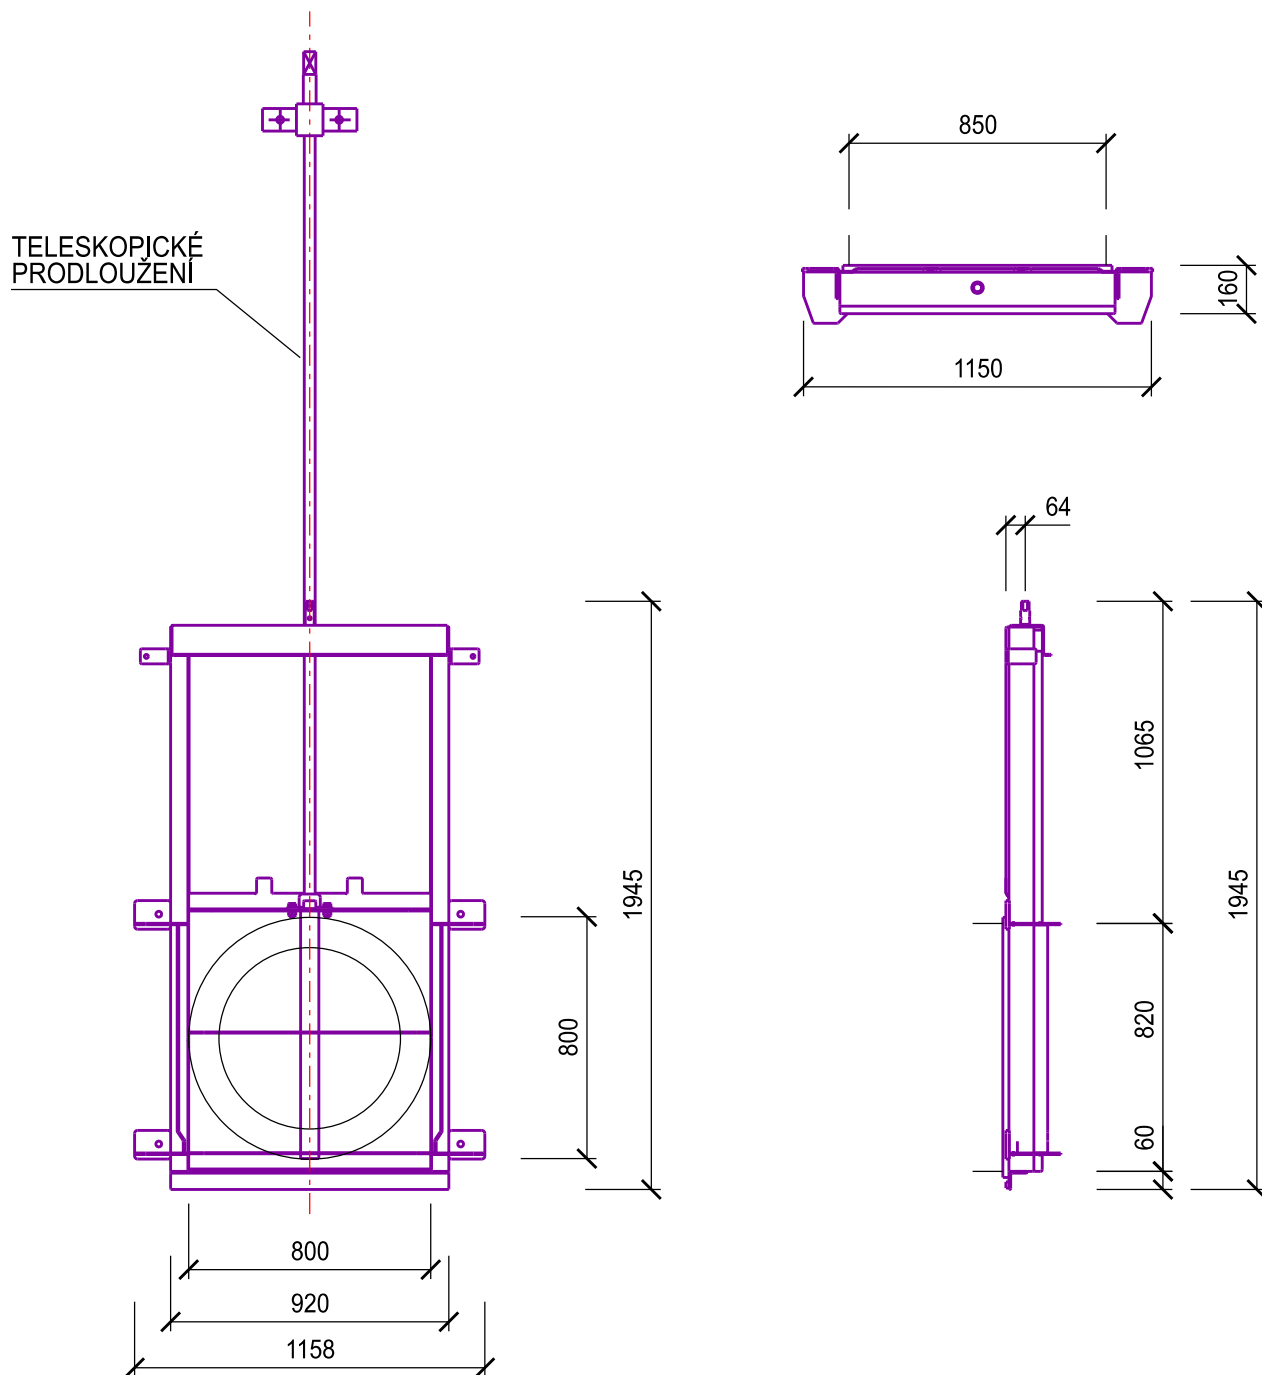

VŘETENOVÉ ŠOUPÁTKO XL4 VELIKOSTI 800X800 mm PRO KRUHOVÉ OTVORY, K PŘIPEVNĚNÍ HMOŽDINKAMI NA ZEĎ NEBO K ZALITÍ BETONEM DO STĚNY. S TELESKOPICKÝM PRODLOUŽENÍM. OVLÁDÁNÍ T-KLÍČEM

POZN: KOTVÍCÍ PRVKY OSADIT PODLE MONTÁŽNÍHO PŘEDPISU VÝROBCE.