


ZAJIŠTĚNÍ STAVEBNÍ JÁMY SO 02.3.1 A SO 03.5.3

M 1:500

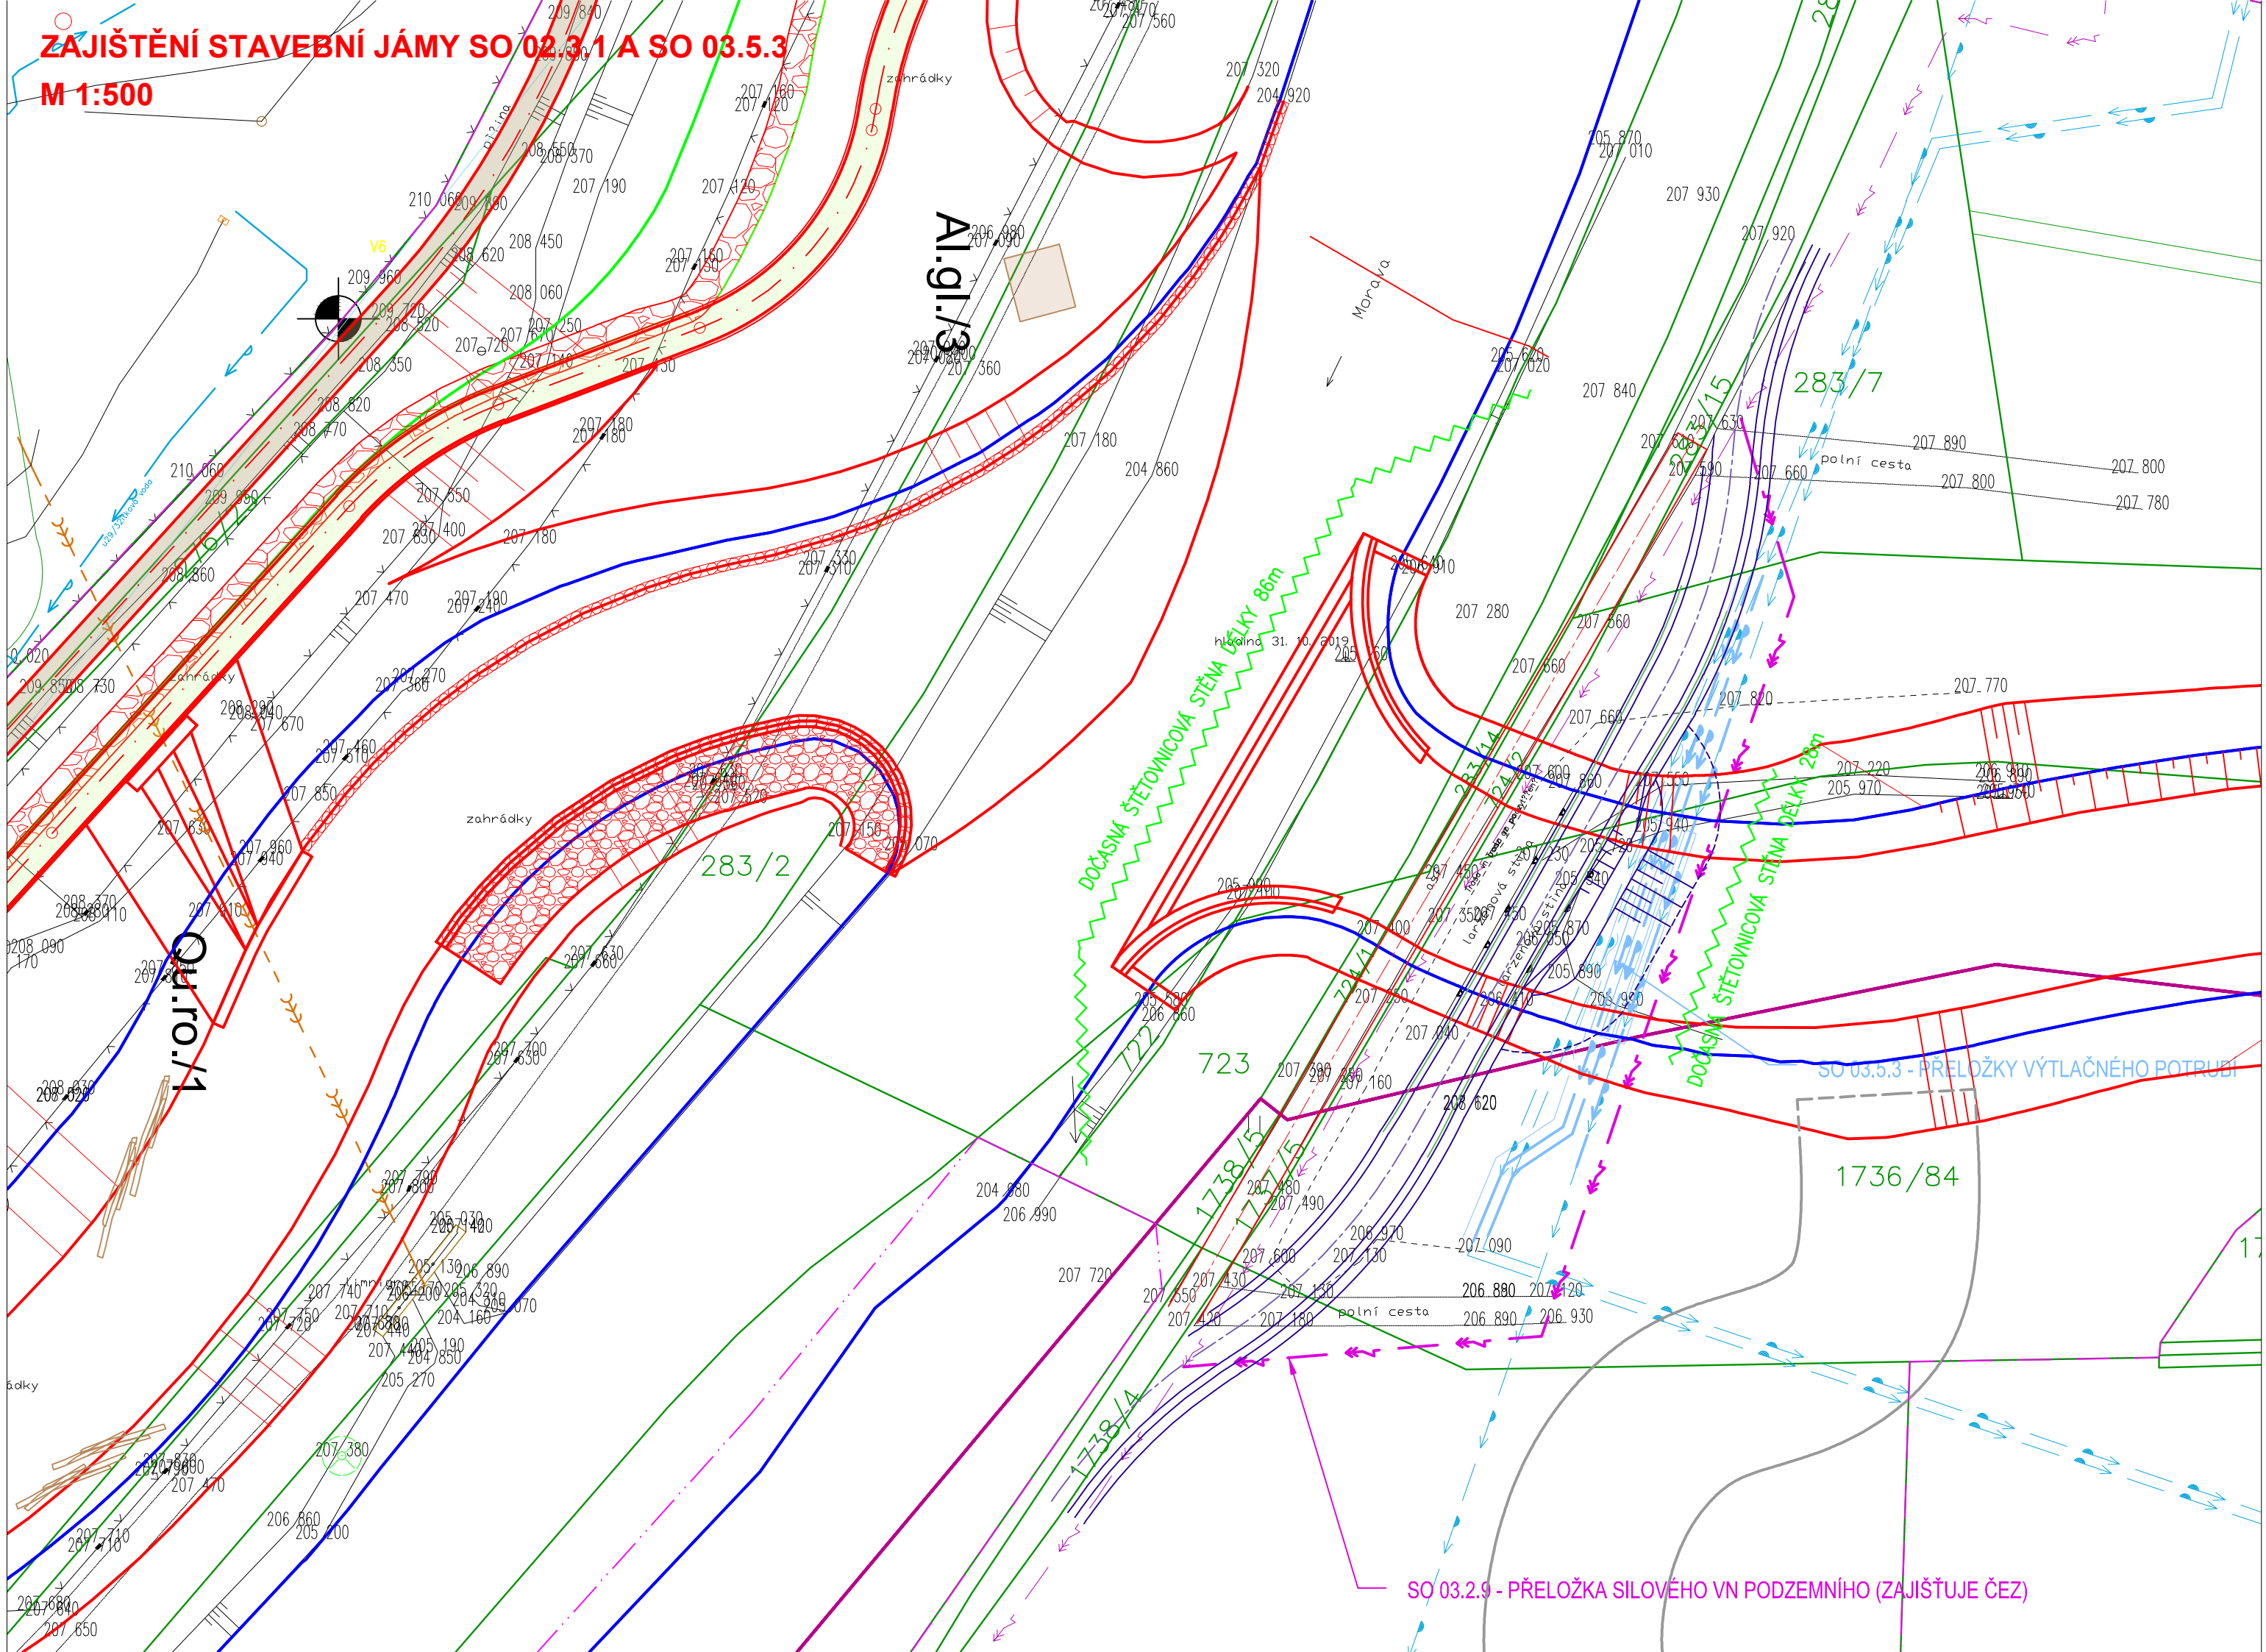

Al. g. l. / 3

Qu. r. 0.1

283/2

723

1736/84

SO 03.2.9 - PŘELOŽKA SILOVÉHO VN PODZEMNÍHO (ZAJIŠŤUJE ČEZ)

SO 03.5.3 - PŘELOŽKY VÝTLAČNÉHO POTRUBÍ